


PERFIL TERRENO

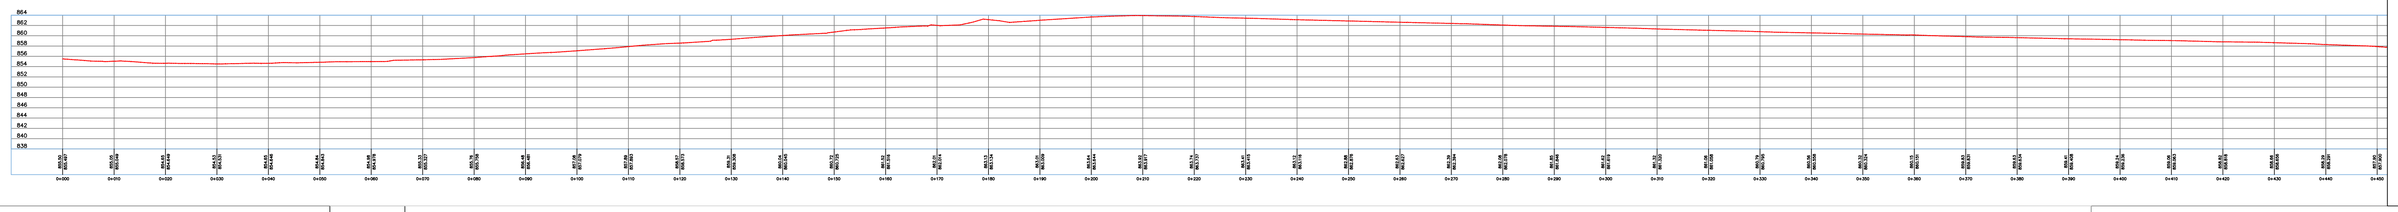

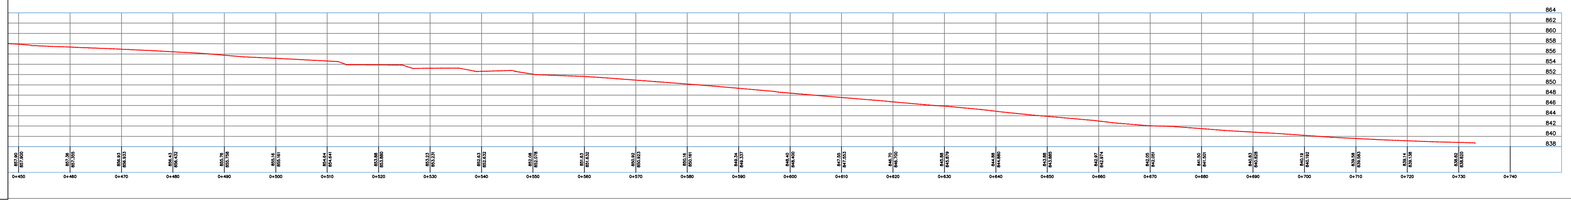

ESCALA H: 1/500
ESCALA V: 1/500

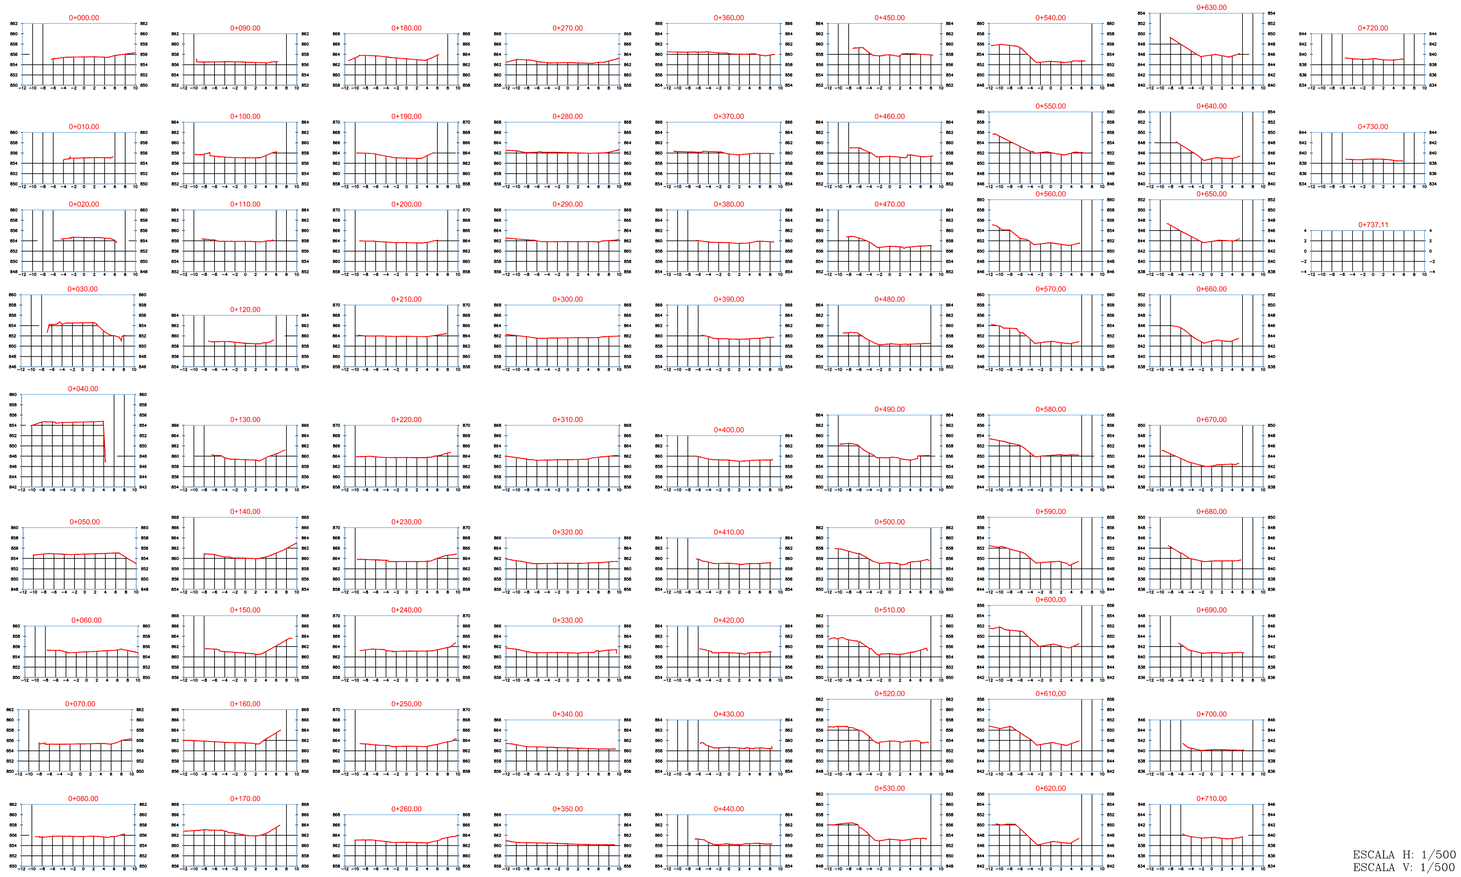

ESCALA H: 1/500
ESCALA V: 1/500

GOBERNACIÓN DEL TOLIMA

el Tolima nos une

CONSULTORÍA:
Contrato de de consultoria N° 2032 DEL 05 DE OCTUBRE DE 2021
CONSORCIO INTERVENTORIA T&T
Nit: 901.523.179-2

INTERVENTORÍA:
Contrato de Interventoria N° 2112 DEL 19 DE OCTUBRE DE 2021
CONSORCIO INTERVENTORIA T&T
Nit: 901.528.935-7

OBJETO:
"CONSULTORIA TECNICA, ADMINISTRATIVA, FINANCIERA Y AMBIENTAL PARA LA REALIZACION DE ESTUDIOS Y DISEÑOS PARA LA PAVIMENTACIÓN DE VÍAS URBANAS DEL MUNICIPIO DE CHAPARRAL DEPARTAMENTO DEL TOLIMA"

CONSORCIO INGEDISEÑOS 125
ING. MANUEL IGNACIO ZARATE ROJAS
COORDINADOR DE CONSULTORIA
MAT: 25202 - 69460CND

CONSORCIO INGEDISEÑOS 125
WOLFANG CRIOLLO CRUZ
TOPOGRAFO DE CONSULTORIA
L.P. 01-14362

CONSORCIO INTERVENTORIA T&T:
LUIS FERNANDO TRIANA
DIRECTOR DE INTERVENTORIA
MAT: 25202 - 40971 CND

CONSORCIO INTERVENTORIA T&T:
FABIAN CORRALES
TOPOGRAFO DE INTERVENTORIA
L.P. 01-14199

MODIFICACIONES Y REVISIONES

FECHA	MODIFICACIÓN	NOMBRE ING. RESPONSABLE
DICIEMBRE/2021	Versión Inicial	Manuel Ignacio Zarate Rojas
DICIEMBRE/2021	Versión Inicial	Luis Fernando Triana

TRAMO: KK0+000 AL KK0+737.11

CONTIENE: DISEÑO PERFIL - SECCIONES TRANSVERSALES

ESCALA: INDICADA

FECHA: DICIEMBRE 2021

ARCHIVO: CLL 6 ENTRE CRA 7 Y 8 BARRIO AMBEIMA

PLANO : 2/3

REV. V-1