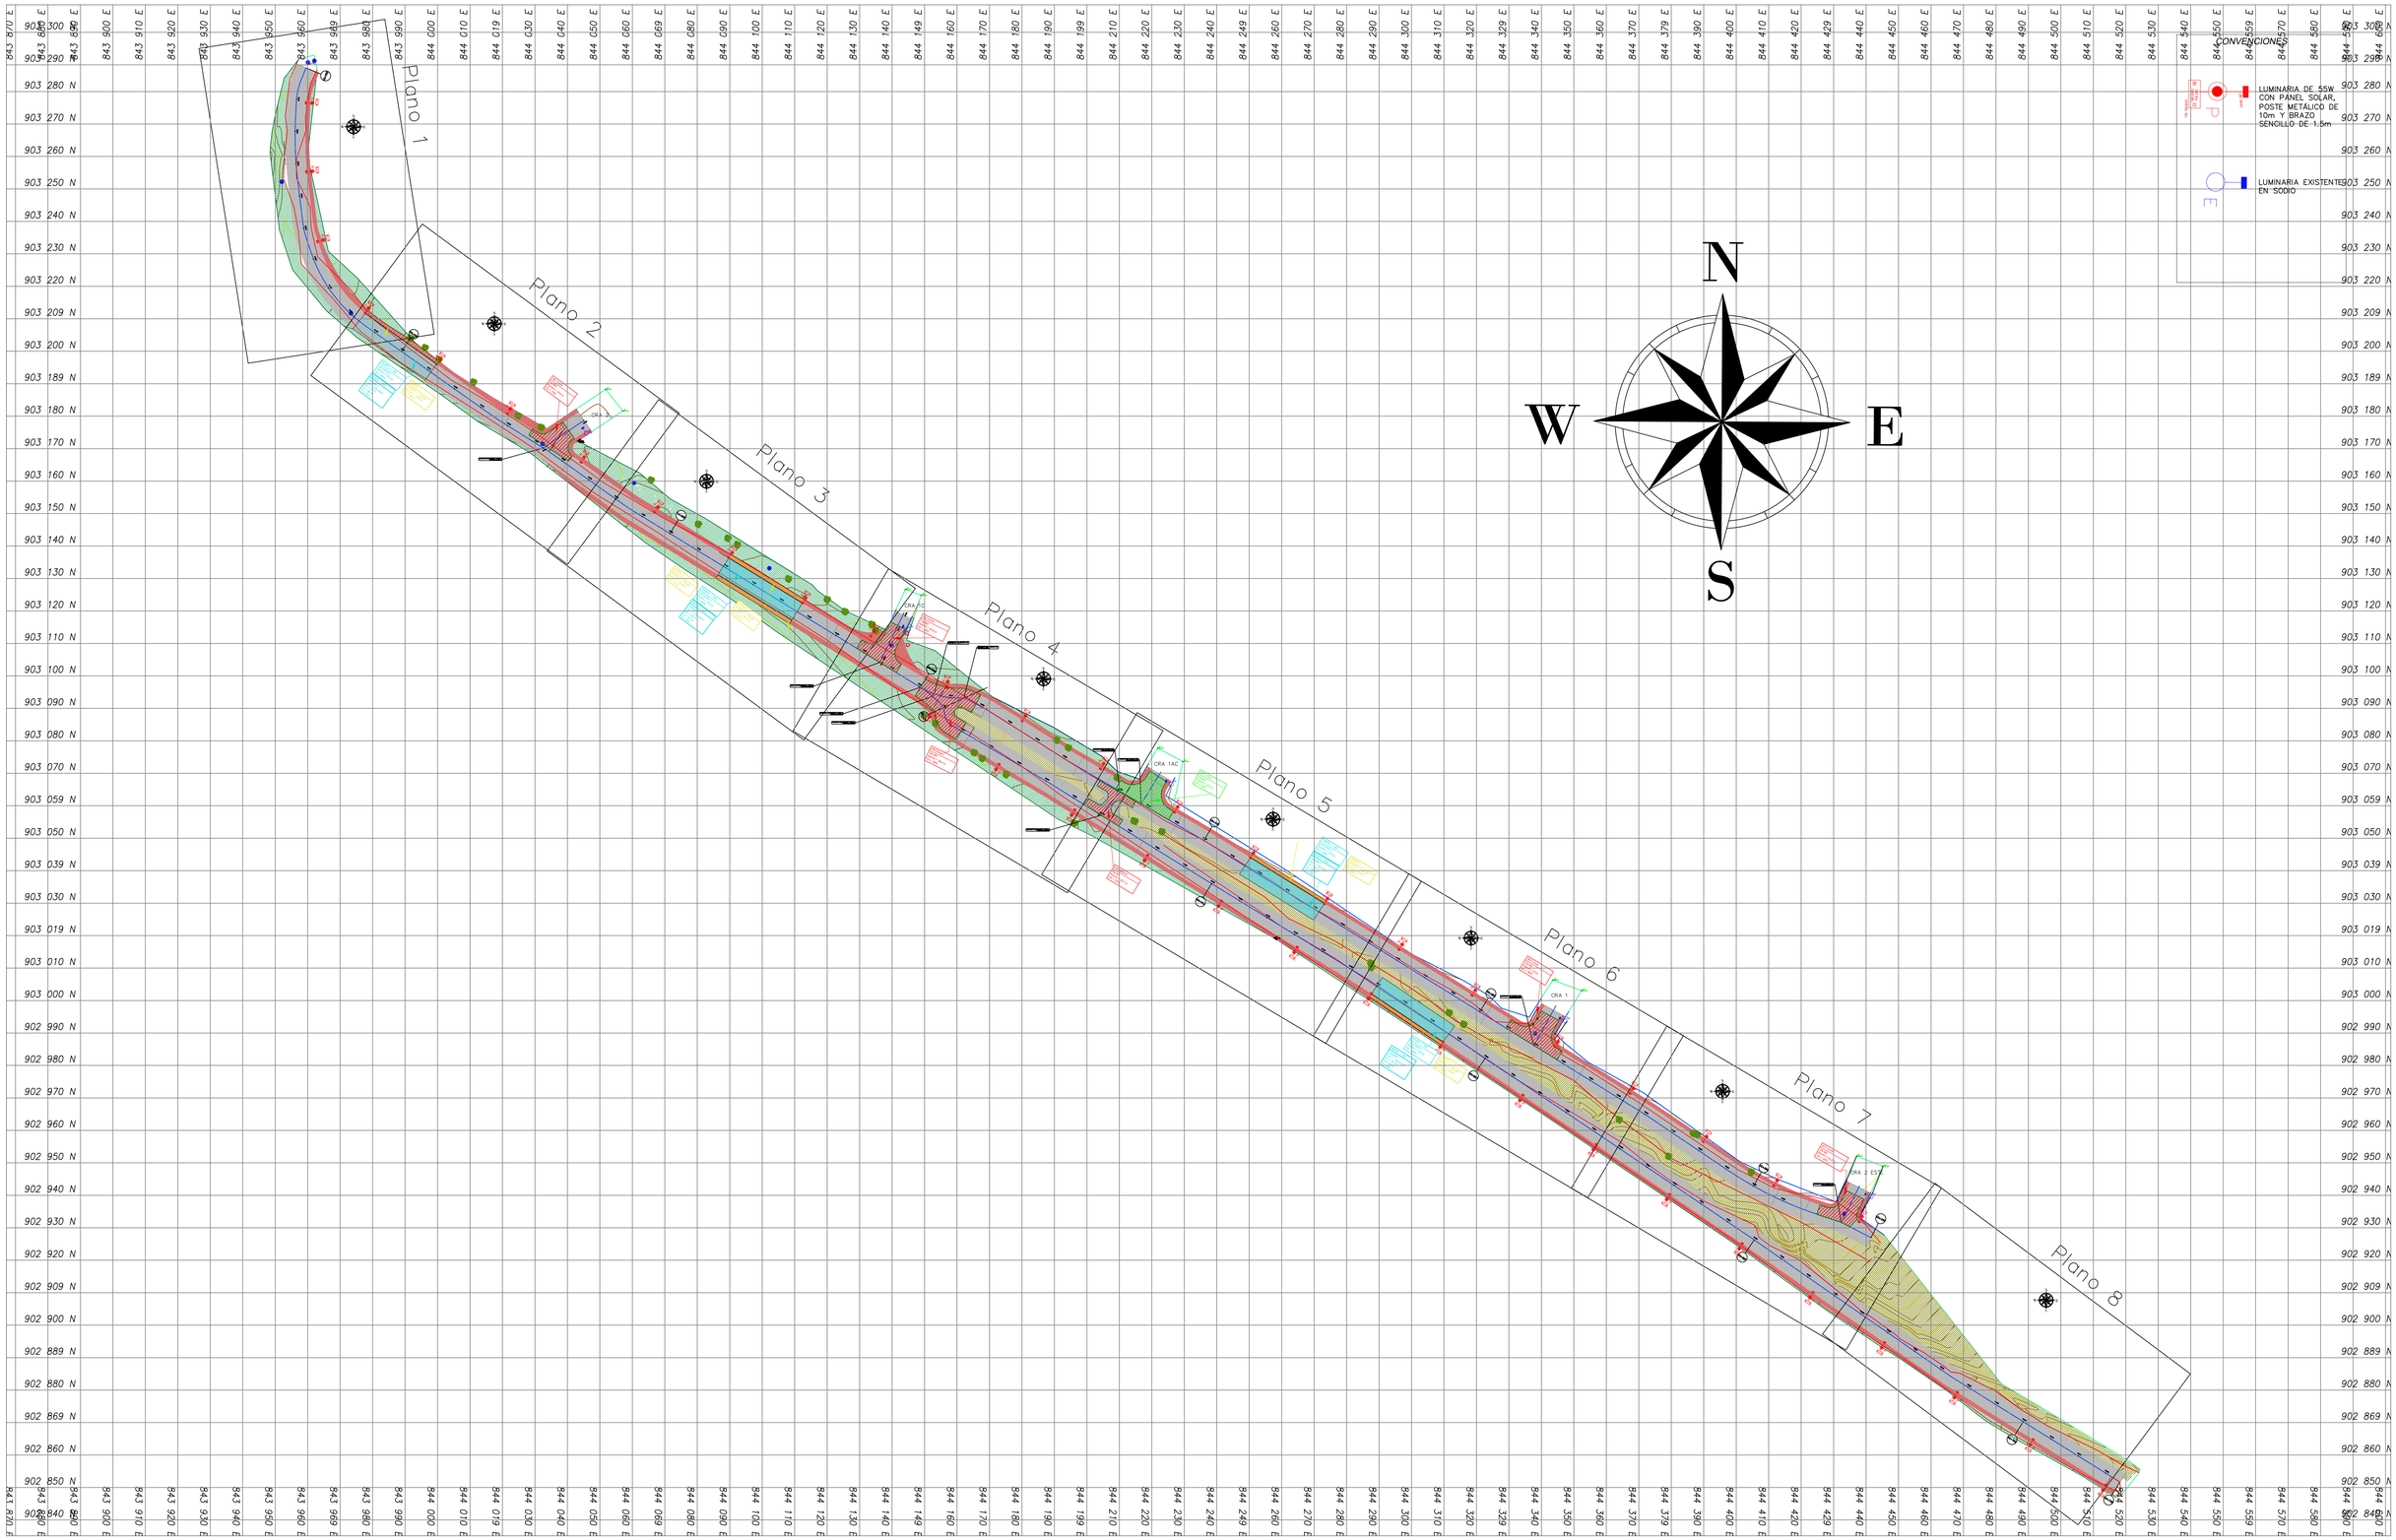


GOBERNACIÓN DEL TOLIMA

SECRETARIA DE INFRAESTRUCTURA Y HABITAT

DISEÑO ALUMBRADO PUBLICO OFF GRID DE LA VIA LOCALIZADA EN LA AVENIDA TULUNÍ ENTRE CARRERA 3 Y CARRERA 2 ESTE, BARRIO TULUNÍ, MUNICIPIO DE CHAPARRAL EN EL DEPARTAMENTO DEL TOLIMA.

DISEÑÓ: ANGEL ACAMPO
ING. ANGEL EDILSON OCAMPO GARCÍA
INGENIERO ELECTRICISTA
MAT. 3172017760325

APROBÓ:
JULIO CESAR GALLO ORTIZ
DIRECTOR DE INFRAESTRUCTURA Y DESPACHO SECTORIAL
C.C. 93.241.166 CTA

MODIFICACIONES Y REVISIONES		
FECHA	MODIFICACION	NOMBRE ING RESPONSABLE

TRAMO:
CALLE 6 ENTRE CARRERAS 3 Y CARRERA 2 ESTE

CONTIENE:
DETALLES CONSTRUCTIVOS ALUMBRADO PUBLICO

ESCALA:
Vista en planta: H:1:100
Detalles: Sin escala

FECHA:
Junio de 2024

PLANO:
0 de 8