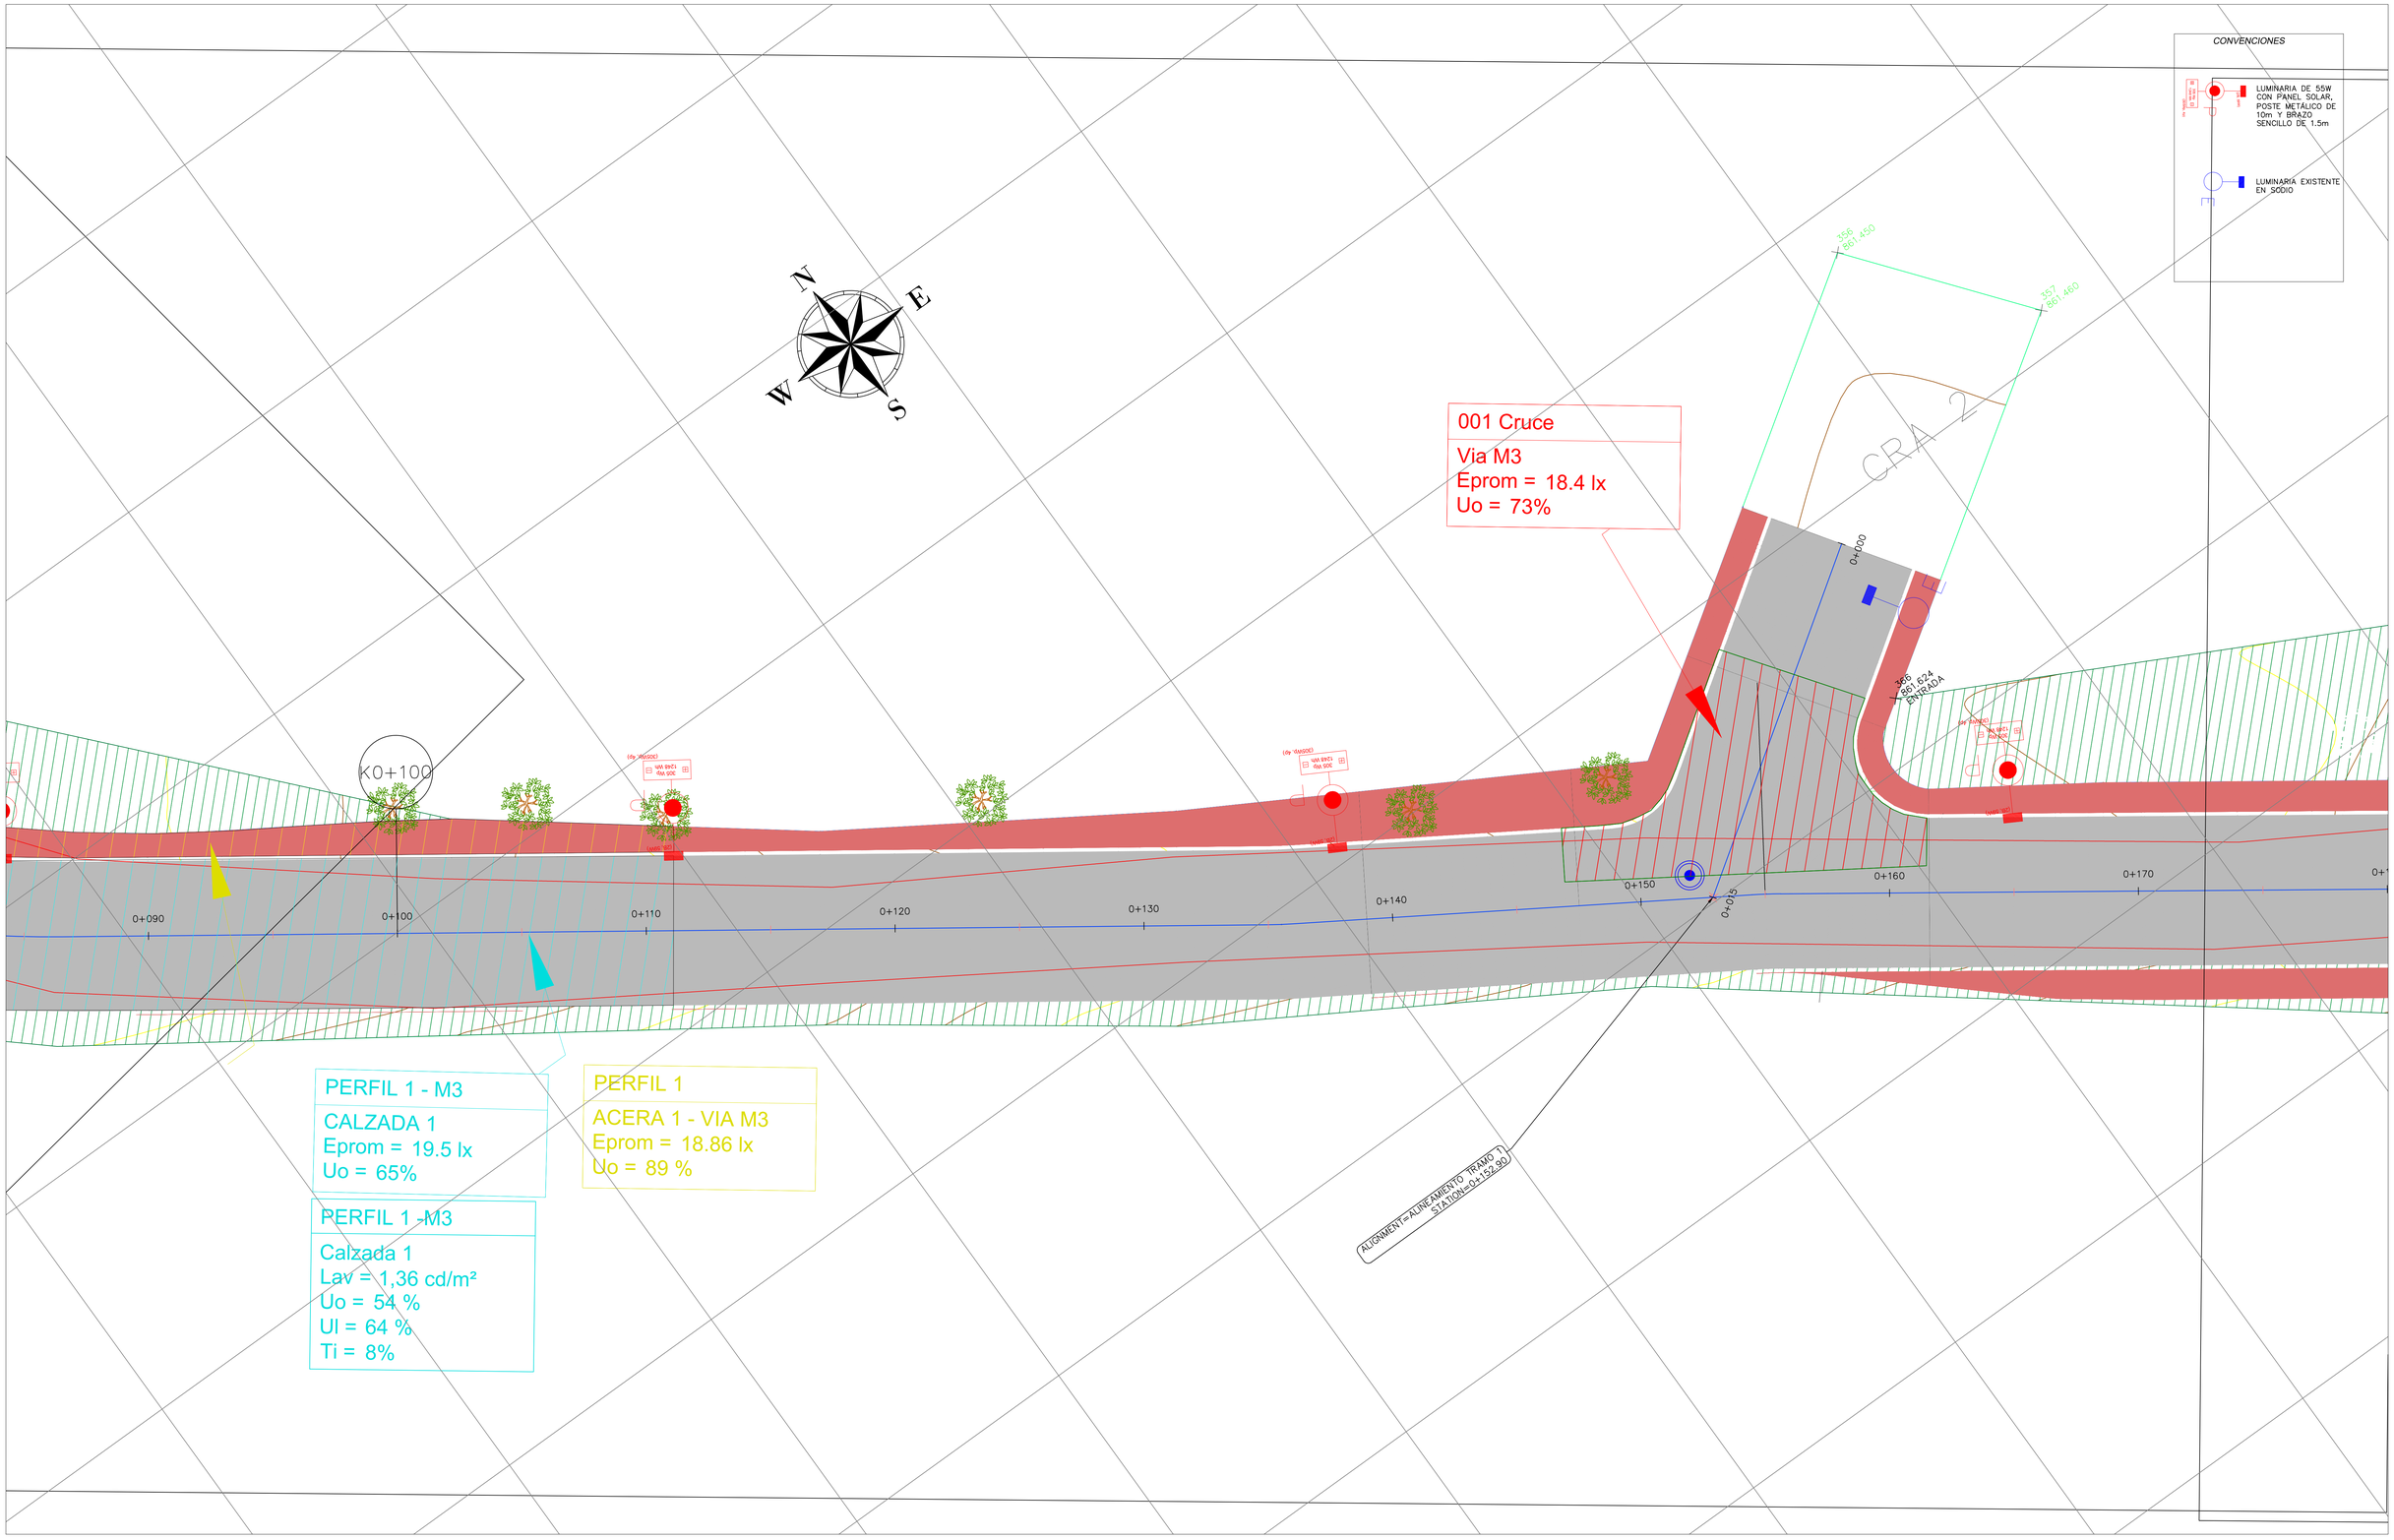


SECRETARIA DE INFRAESTRUCTURA Y HABITAT	DISEÑO ALUMBRADO PUBLICO OFF GRID DE LA VIA LOCALIZADA EN LA AVENIDA TULUNÍ ENTRE CARRERA 3 Y CARRERA 2 ESTE, BARRIO TULUNÍ, MUNICIPIO DE CHAPARRAL EN EL DEPARTAMENTO DEL TOLIMA.	DISEÑÓ: ING. ANGEL EDILSON OCAMPO GARCIA INGENIERO ELECTRICISTA MAT. 3120117602	APROBÓ: JULIO CESAR GALLO ORTIZ DIRECTOR TECNICO ELECTRICA DEPARTAMENTAL MAT. 7602-246170	MODIFICACIONES Y REVISIONES: FECHA / MODIFICACION / NOMBRE ING RESPONSABLE	TRAMO: CALLE 6 ENTRE CARRERAS 3 Y CARRERA 2 ESTE	CONTIENE: DETALLES CONSTRUCTIVOS ALUMBRADO PUBLICO	ESCALA: Vista en planta: H:1:100 Detalles: Sin escala	FECHA: Junio de 2024 / PLANO: 2 de 8