
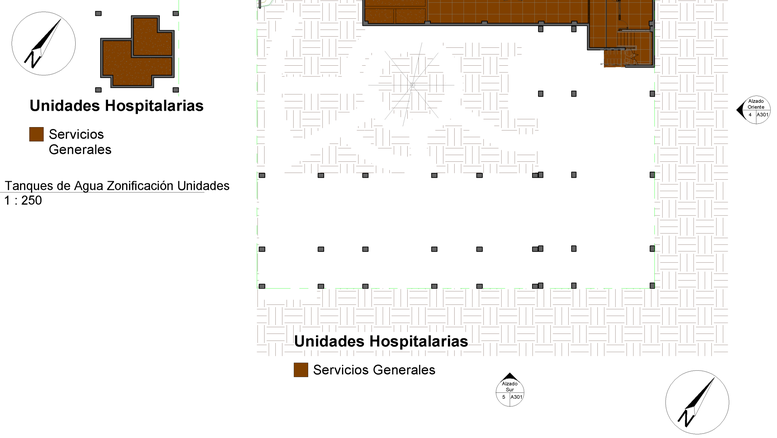


1 Tanques de Agua Zonificación Unidades
1 : 250

2 Sótano 2 Zonificación Unidades
1 : 250

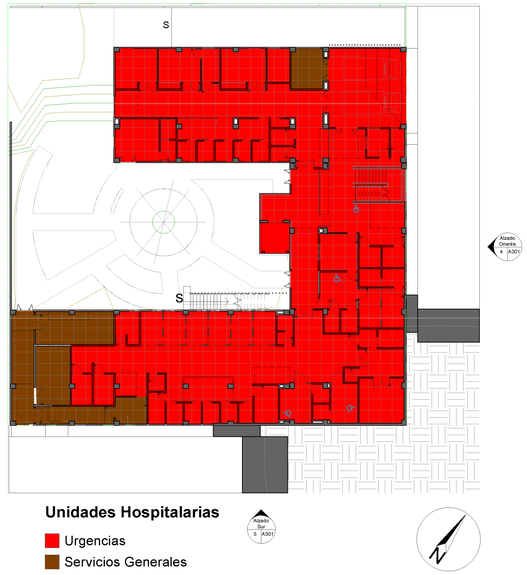

3 Sótano 1 Zonificación Unidades
1 : 250


Cuadro de Áreas de Balcones		
Nombre	Área	Nivel
Balcón	3.09 m²	Piso 1
Balcón	1.29 m²	Piso 1
Balcón	1.29 m²	Piso 1
Piso 1: 3	5.66 m²	
Balcón	7.16 m²	Piso 2
Piso 2: 1	7.16 m²	
Circulaciones Totales: 4	12.83 m²	

Cuadro de Áreas Escaleras y Ascensor		
Nombre	Área	Nivel
Escaleras	11.53 m²	Sótano 2
Sótano 2: 1	11.53 m²	
Ascensor	7.24 m²	Sótano 1
Escaleras	13.11 m²	Sótano 1
Sótano 1: 2	20.35 m²	

Cuadro de Áreas Escaleras y Ascensor		
Nombre	Área	Nivel
Ascensor	7.24 m²	Piso 1
Escaleras	13.69 m²	Piso 1
Escaleras	14.74 m²	Piso 1
Piso 1: 3	35.67 m²	
Ascensor	7.26 m²	Piso 2
Escaleras	13.65 m²	Piso 2
Piso 2: 2	20.91 m²	
Circulaciones Totales: 8	88.46 m²	



4 Piso 1 Zonificación Unidades
1 : 250

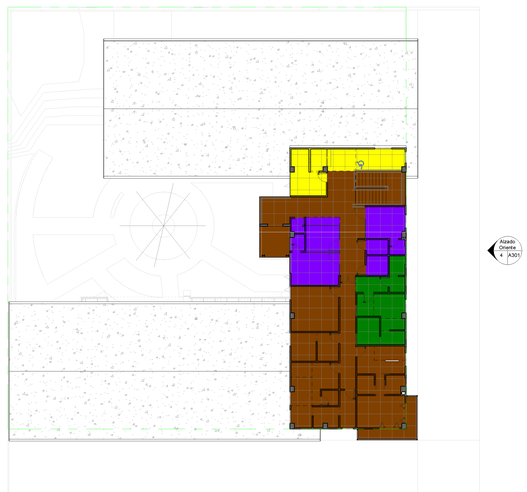

5 Piso 2 Zonificación Unidades
1 : 250

Cuadro de Áreas Circulaciones		
Nombre	Área	Nivel
Circulación Semirestringida	Sin colocar	Sin colocar
Sin colocar: 1	0.00 m²	
Circulación Semirestringida	41.16 m²	Sótano 2
Circulación Semirestringida	5.60 m²	Sótano 2
Sótano 2: 2	46.76 m²	
Circulación Libre	29.32 m²	Sótano 1
Circulación Restringida	55.24 m²	Sótano 1
Circulación Restringida	86.32 m²	Sótano 1
Circulación Semirestringida	17.50 m²	Sótano 1
Circulación Semirestringida	16.73 m²	Sótano 1
Circulación Semirestringida	20.08 m²	Sótano 1
Circulación Semirestringida	10.39 m²	Sótano 1
Sótano 1: 7	235.59 m²	

Cuadro de Áreas Circulaciones		
Nombre	Área	Nivel
Circulación Libre	30.48 m²	Piso 1
Circulación Libre	24.09 m²	Piso 1
Circulación Libre	58.87 m²	Piso 1
Circulación Libre	19.74 m²	Piso 1
Circulación Libre	15.88 m²	Piso 1
Circulación Libre	28.14 m²	Piso 1
Circulación Restringida	19.49 m²	Piso 1
Circulación Restringida	2.70 m²	Piso 1
Circulación Semirestringida	26.47 m²	Piso 1
Circulación Semirestringida	3.34 m²	Piso 1
Circulación Semirestringida	24.21 m²	Piso 1
Circulación Semirestringida	3.30 m²	Piso 1
Piso 1: 12	256.71 m²	

Cuadro de Áreas Circulaciones		
Nombre	Área	Nivel
Circulación Libre	4.85 m²	Piso 2
Circulación Libre	35.13 m²	Piso 2
Circulación Semirestringida	13.98 m²	Piso 2
Piso 2: 3	53.96 m²	
Circulaciones Totales: 25	593.02 m²	

La propiedad intelectual de este plano, pertenece al **HOSPITAL SAN VICENTE DE PAÚL ESE SALENTO (Q.)** Este plano es exclusivamente para el uso de la persona o entidad a quien esté dirigido; contiene información estrictamente confidencial y legalmente protegida, cuya divulgación es sancionada por la ley.
Prohibida la reproducción, utilización, revelación, total o parcial de su contenido sin previa autorización escrita **© Copyright 2017**

D:\PROYECTOS\HOSPITAL SAN VICENTE DE PAUL - SALENTO\1 Planos\RVT\Proyecto Obra Nueva Hospital Salento - 21 12 2017.rvt

Plano: A003 | Plancha: 3 | De: 4

Obra Nueva E.S.E. Hospital San Vicente de Paul

Salento - Quindío

Gobernación del Quindío

Cliente:
E.S.E. Hospital San Vicente de Paul Salento (Q.)

Diseñado por:
Arq. Jorge A. Orjuela
A23632016 94232848

Dibujado por:
Arq. Jorge A. Orjuela
cel. 314 689 3917

Coordinador de Proyecto:
Arq. Jorge A. Orjuela
A2363201694232848

Contratista:
Ing. José María Sierra
M.P. 25202-00537

Supervisión:
Secretaría de Aguas e Infraestructuras, y Secretaría de Salud Dptal. del Quindío

Aprobado por:
MiniSalud Bogotá D.C.

Observaciones:
Propuesta presentada en el Ministerio de la Protección Social y la Salud de Colombia. Ajustes según observaciones de la reunión del 24 de enero de 2018 con el Subdirector de Infraestructura Arq. Amedeo Vita Los diseños cumplen las políticas de Hospital Seguro OMS & OPS.

Contiene:
Plantas Generales Etapas y Edificios, y Zonificación de Servicios y Unidades Hospitalarias

Escala: 1 : 250

Fecha: 24 de Ene. 2018

Plano: A003 | Plancha: 3 | De: 4