

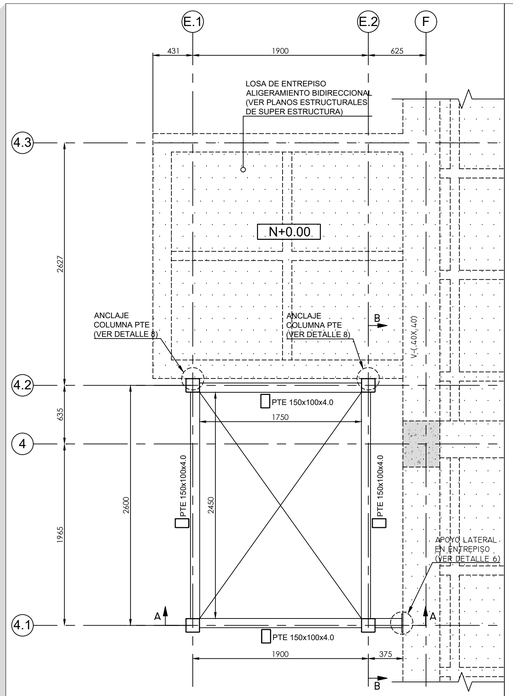


NOTA: SE DEBEN CONFIRMAR LAS DIMENSIONES EN OBRA Y EN LA FICHA TÉCNICA DEL EQUIPO ANTES DE INICIAR LA FABRICACIÓN


PLANTA ESTRUCTURAL N+0.00
ESCALA 1:30

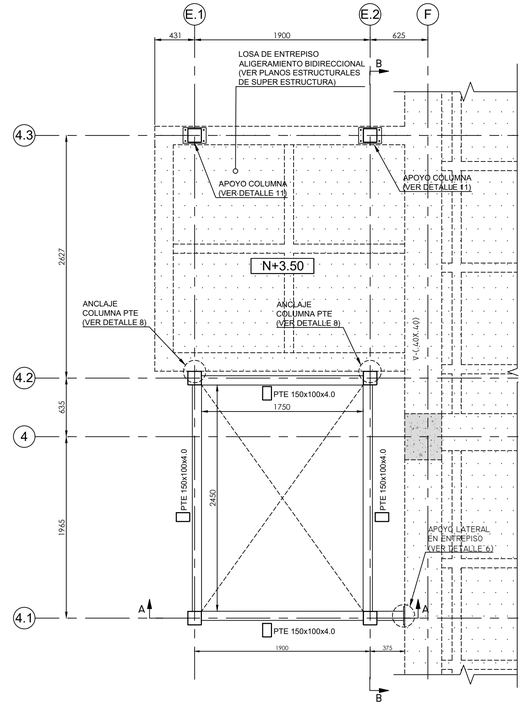


PLANTA ESTRUCTURAL N+3.50
ESCALA 1:30

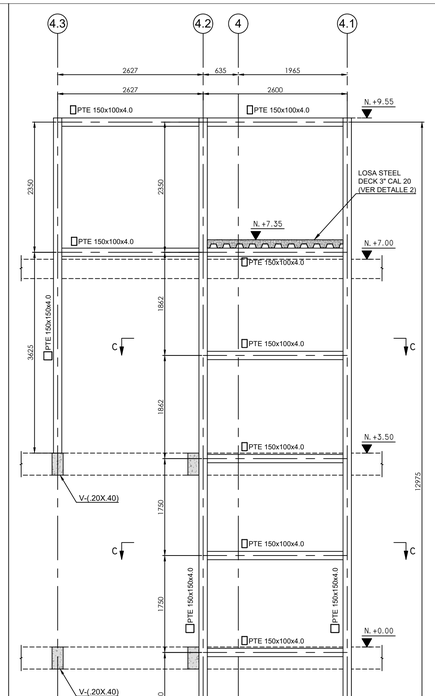


SECCIÓN B-B
ESCALA 1:50

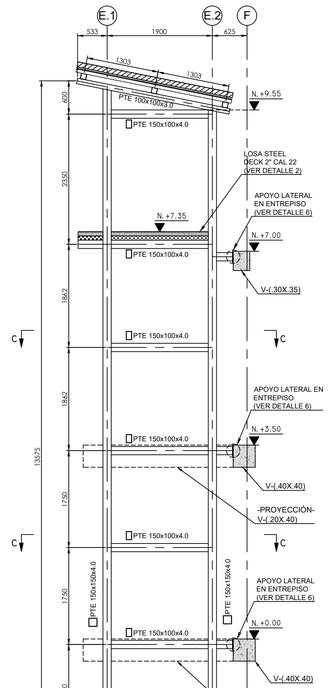


SECCIÓN A-A
ESCALA 1:50

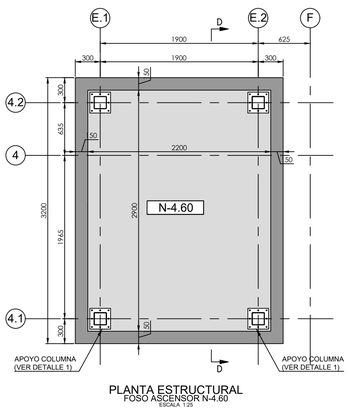


PLANTA ESTRUCTURAL
FOSO ASCENSOR N-4.60
ESCALA 1:25

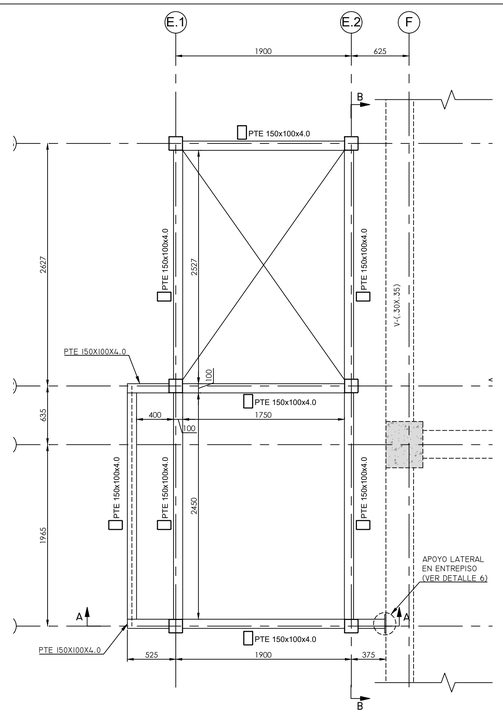

PLANTA ESTRUCTURAL N+7.00
ESCALA 1:30

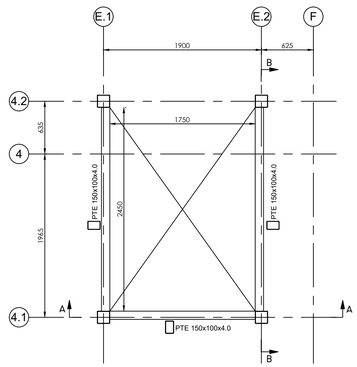

SECCIÓN C-C
ESCALA 1:25

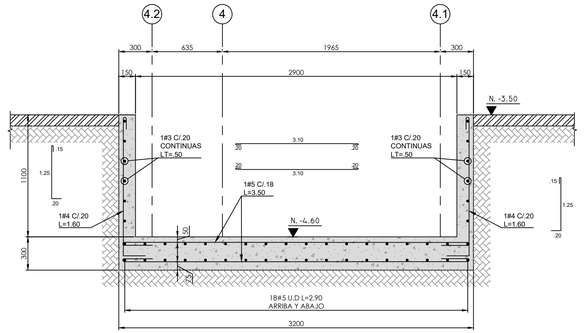

SECCIÓN D-D
ESCALA 1:25

La propiedad intelectual de este plano, pertenece al **HOSPITAL SAN VICENTE DE PAÚL ESE SALENTO (Q.)** Este plano es exclusivamente para el uso de la persona o entidad a quien esté dirigido; contiene información estrictamente confidencial y legalmente protegida, cuya divulgación es sancionada por la ley.
Prohibida la reproducción, utilización, revelación, total o parcial de su contenido sin previa autorización escrita **© Copyright 2017**

D:\PROYECTOS\HOSPITAL SAN VICENTE DE PAUL - SALENTO\1 Planos\DWG\Proyecto Obra Nueva Hospital Salento - Ascensor.dwg

QUINDÍO

Plano:	Plancha:
E113	1
	De: 2

Obra Nueva E.S.E. Hospital San Vicente de Paul
Salento - Quindío

HOSPITAL SAN VICENTE DE PAUL E.S.E. Salento

Gobernación del Quindío

Cliente:
E.S.E. Hospital San Vicente de Paul Salento (Q.)

Diseñado por:

Ing. Andrés F. Marín
63202-220020 QND

Dibujado por:
Dual Ingeniería
cel. 300 419 9750

Coordinador de Proyecto:
Arq. Jorge A. Orjuela
A2363201694232848

Contratista:

Ing. José María Sierra
M.P. 25202-00537

Supervisión:
Secretaría de Aguas e Infraestructuras, y Secretaría de Salud Dptal. del Quindío

Aprobado por:
MiniSalud Bogotá D.C.

Observaciones:
Propuesta presentada en el Ministerio de la Protección Social y la Salud de Colombia. Ajustes según observaciones de la reunión del 24 de enero de 2018 con el Subdirector de Infraestructura Arq. Amedeo Vita.Los diseños cumplen las políticas de Hospital Seguro OMS & OPS.

Contiene:
Detalles Estructurales Ascensor Panorámico

Escala: La indicada

Fecha: 24 de Ene. 2018

Plano:	Plancha:
E113	1
	De: 2