

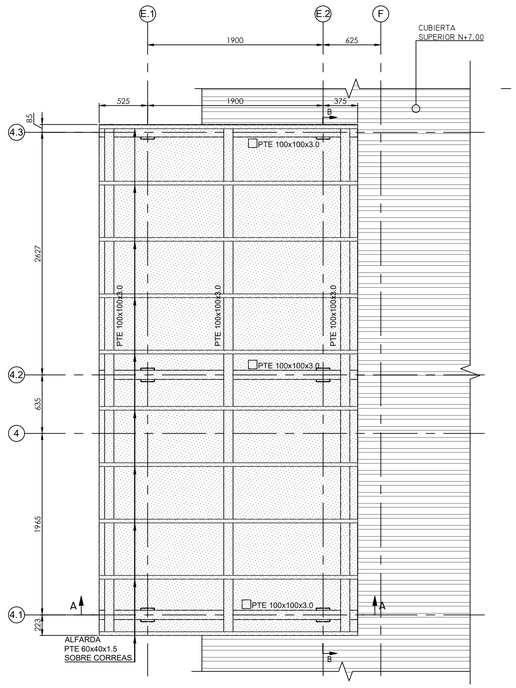



PLANTA ESTRUCTURAL
CUBIERTA ASCENSOR
ESCALA 1:30

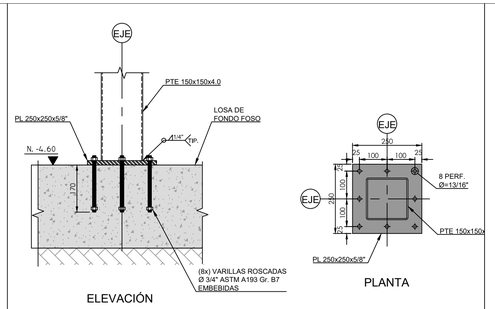


DETALLE 1
ANCLAJE DE COLUMNAS METALICAS A LOSA DE FOSO
ESCALA 1:10

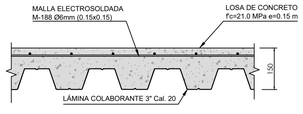


DETALLE 2
SECCIÓN TÍPICA LOSA STEEL DECK
ESCALA 1:10

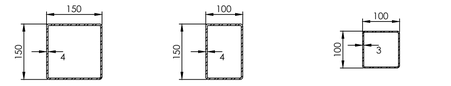


DETALLE 3
SECCIONES PERFILES ESTRUCTURALES
ESCALA 1:7.5

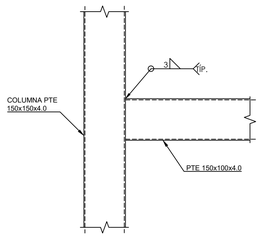


DETALLE 4
UNIÓN DE PERFILES TUBULARES
ESCALA 1:10

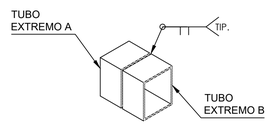


DETALLE 5
TÍPICO EMPALME PERFILES TUBULARES
ESCALA 1:7.5

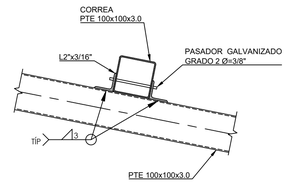


DETALLE 9
PORTACORREAS
ESCALA 1:7.5

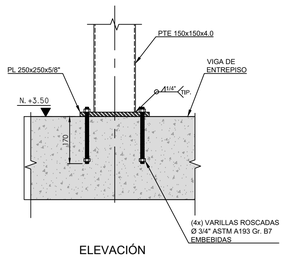


DETALLE 11
APOYO DE COLUMNAS METÁLICAS A LOSA DE ENTREPISO
ESCALA 1:10

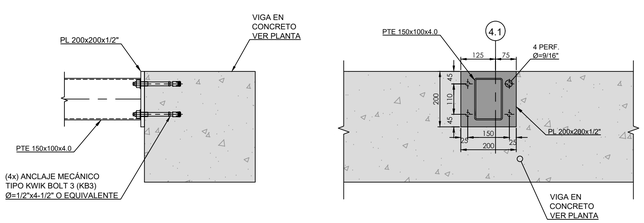


DETALLE 6
APOYO LATERAL EN VIGAS DE ENTREPISO
ESCALA 1:10

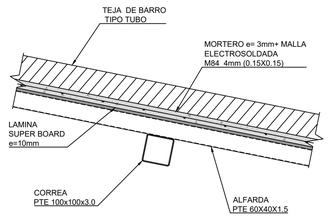

DETALLE 7
ESPECIFICACIONES DE CUBIERTA
ESCALA 1:10

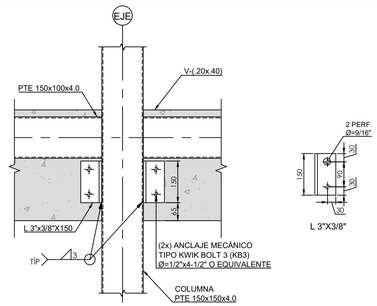

DETALLE 8
ANCLAJE COLUMNAS PTE A VIGAS DE BORDE
ESCALA 1:10

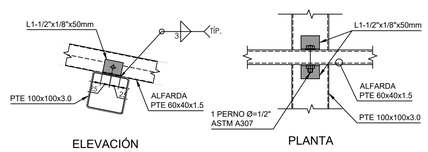

ELEVACIÓN PLANTA

DETALLE 10
CONEXIÓN ALFARDAS A CORREAS
ESCALA 1:7.5

La propiedad intelectual de este plano, pertenece al **HOSPITAL SAN VICENTE DE PAÚL ESE SALENTO (Q.)** Este plano es exclusivamente para el uso de la persona o entidad a quien esté dirigido; contiene información estrictamente confidencial y legalmente protegida, cuya divulgación es sancionada por la ley.
Prohibida la reproducción, utilización, revelación, total o parcial de su contenido sin previa autorización escrita **© Copyright 2017**

D:\PROYECTOS\HOSPITAL SAN VICENTE DE PAUL - SALENTO\1 Planos\DWG\Proyecto Obra Nueva Hospital Salento - Ascensor.dwg

Plano:	Plancha:
E114	2
	De: 2

Obra Nueva E.S.E. Hospital San Vicente de Paul
Salento - Quindío

Gobernación del Quindío

Cliente:
E.S.E. Hospital San Vicente de Paul Salento (Q.)

Diseñado por:

Ing. Andrés F. Marín
63202-220020 QND

Dibujado por:
Dual Ingeniería
cel. 300 419 9750

Coordinador de Proyecto:
Arq. Jorge A. Orjuela
A2363201694232848

Contratista:

Ing. José María Sierra
M.P. 25202-00537

Supervisión:
Secretaría de Aguas e Infraestructuras, y Secretaría de Salud Dptal. del Quindío

Aprobado por:
MiniSalud Bogotá D.C.

Observaciones:
Propuesta presentada en el Ministerio de la Protección Social y la Salud de Colombia. Ajustes según observaciones de la reunión del 24 de enero de 2018 con el Subdirector de Infraestructura Arq. Amedeo Vita Los diseños cumplen las políticas de Hospital Seguro OMS & OPS.

Contiene:
Detalles Estructurales Ascensor Panorámico

Escala: La indicada

Fecha: 24 de Ene. 2018

Plano:	Plancha:
E114	2
	De: 2