



PERFILES CERCHA:
1= PTE 150X100X4.0
2=PTE 100X100X3.0
3=PTE 70X70X2.0

SECCIÓN A-A
DESPIECE Y GEOMETRIA CERCHA 1
ESCALA 1:50

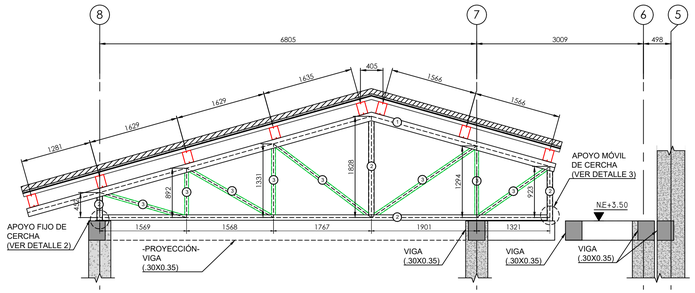


PERFILES CERCHA:
1= PTE 150X100X4.0
2=PTE 100X100X3.0
3=PTE 70X70X2.0

SECCIÓN B-B
DESPIECE Y GEOMETRIA CERCHA 2
ESCALA 1:50

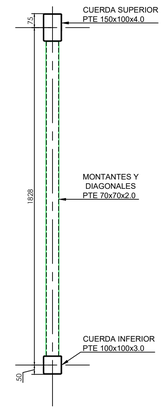


CERCHA 1 ,2, 3

DETALLE 1
SECCION TRANSVERSAL CERCHA
ESCALA 1:15

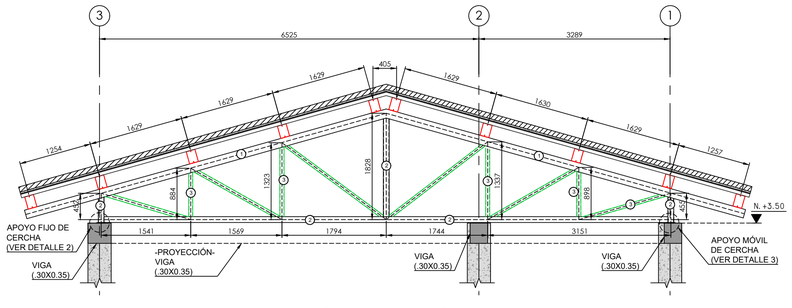


PERFILES CERCHA:
1= PTE 150X100X4.0
2=PTE 100X100X3.0
3=PTE 70X70X2.0


SECCIÓN C-C
DESPIECE Y GEOMETRIA CERCHA 3
ESCALA 1:50

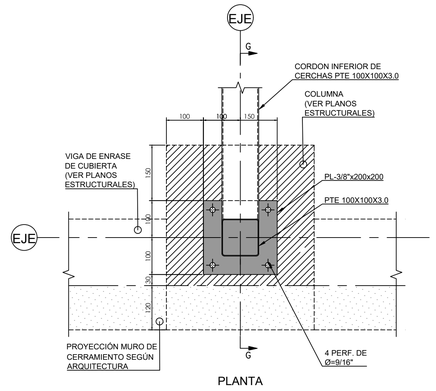

PLANTA

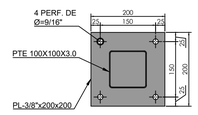


PL - 3/8"

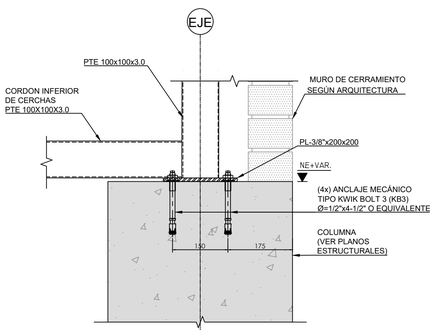


SECCIÓN G-G


DETALLE 2
APOYO FIJO DE CERCHAS EN VIGA O COLUMNA
ESCALA 1:7.5

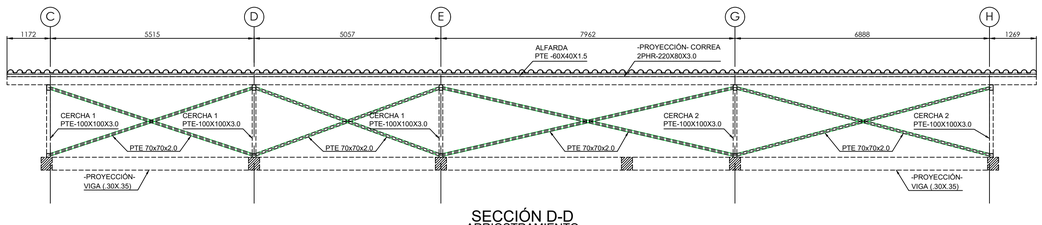


SECCIÓN D-D
ARRIOSTRAMIENTO
ESCALA 1:75

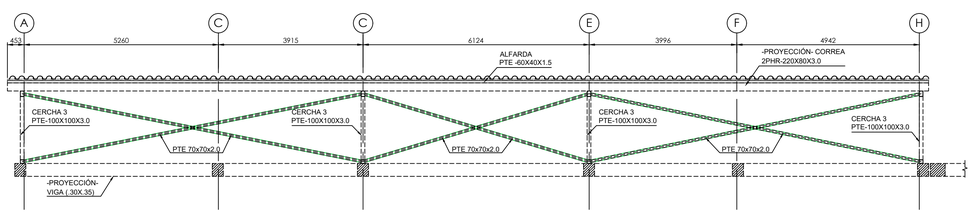


SECCIÓN E-E
ARRIOSTRAMIENTO
ESCALA 1:75

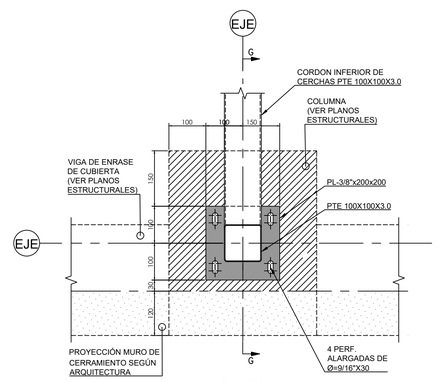

PLANTA

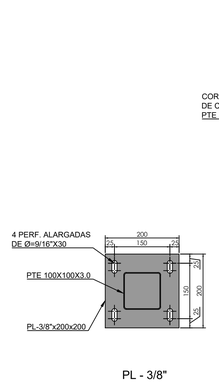

PL - 3/8"

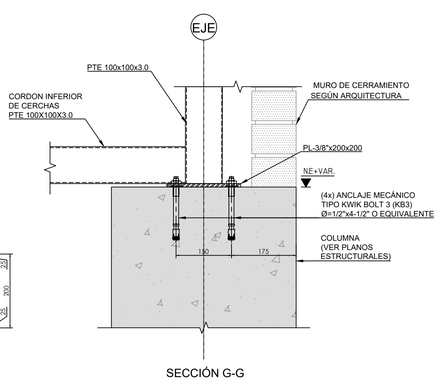

SECCIÓN G-G

DETALLE 3
APOYO MÓVIL DE CERCHAS EN VIGA O COLUMNA
ESCALA 1:7.5

La propiedad intelectual de este plano, pertenece al **HOSPITAL SAN VICENTE DE PAÚL ESE SALENTO (Q.)** Este plano es exclusivamente para el uso de la persona o entidad a quien esté dirigido; contiene información estrictamente confidencial y legalmente protegida, cuya divulgación es sancionada por la ley.
Prohibida la reproducción, utilización, revelación, total o parcial de su contenido sin previa autorización escrita **© Copyright 2017**

D:\PROYECTOS\HOSPITAL SAN VICENTE DE PAUL - SALENTO\1 Planos\DWG\Proyecto Obra Nueva Hospital Salento Est\Metal.dwg

Plano:	Plancha:
E111	2
	De: 3

Obra Nueva E.S.E. Hospital San Vicente de Paul
Salento - Quindío

Gobernación del Quindío

Cliente:
E.S.E. Hospital San Vicente de Paul Salento (Q.)

Diseñado por:

Ing. Andrés F. Marín
63202-220020 QND

Dibujado por:

Dual Ingeniería
cel. 300 419 9750

Coordinador de Proyecto:

Arq. Jorge A. Orjuela
A2363201694232848

Contratista:

Ing. José María Sierra
M.P. 25202-00537

Supervisión:
Secretaría de Aguas e Infraestructuras, y Secretaría de Salud Dptal. del Quindío

Aprobado por:
MiniSalud Bogotá D.C.

Observaciones:
Propuesta presentada en el Ministerio de la Protección Social y la Salud de Colombia. Ajustes según observaciones de la reunión del 24 de enero de 2018 con el Subdirector de Infraestructura Arq. Amedeo Vita.Los diseños cumplen las políticas de Hospital Seguro OMS & OPS.

Contiene:
Secciones de Cubiertas Estructuras de cubiertas

Escala: La indicada

Fecha: 24 de Ene. 2018

Plano:	Plancha:
E111	2
	De: 3