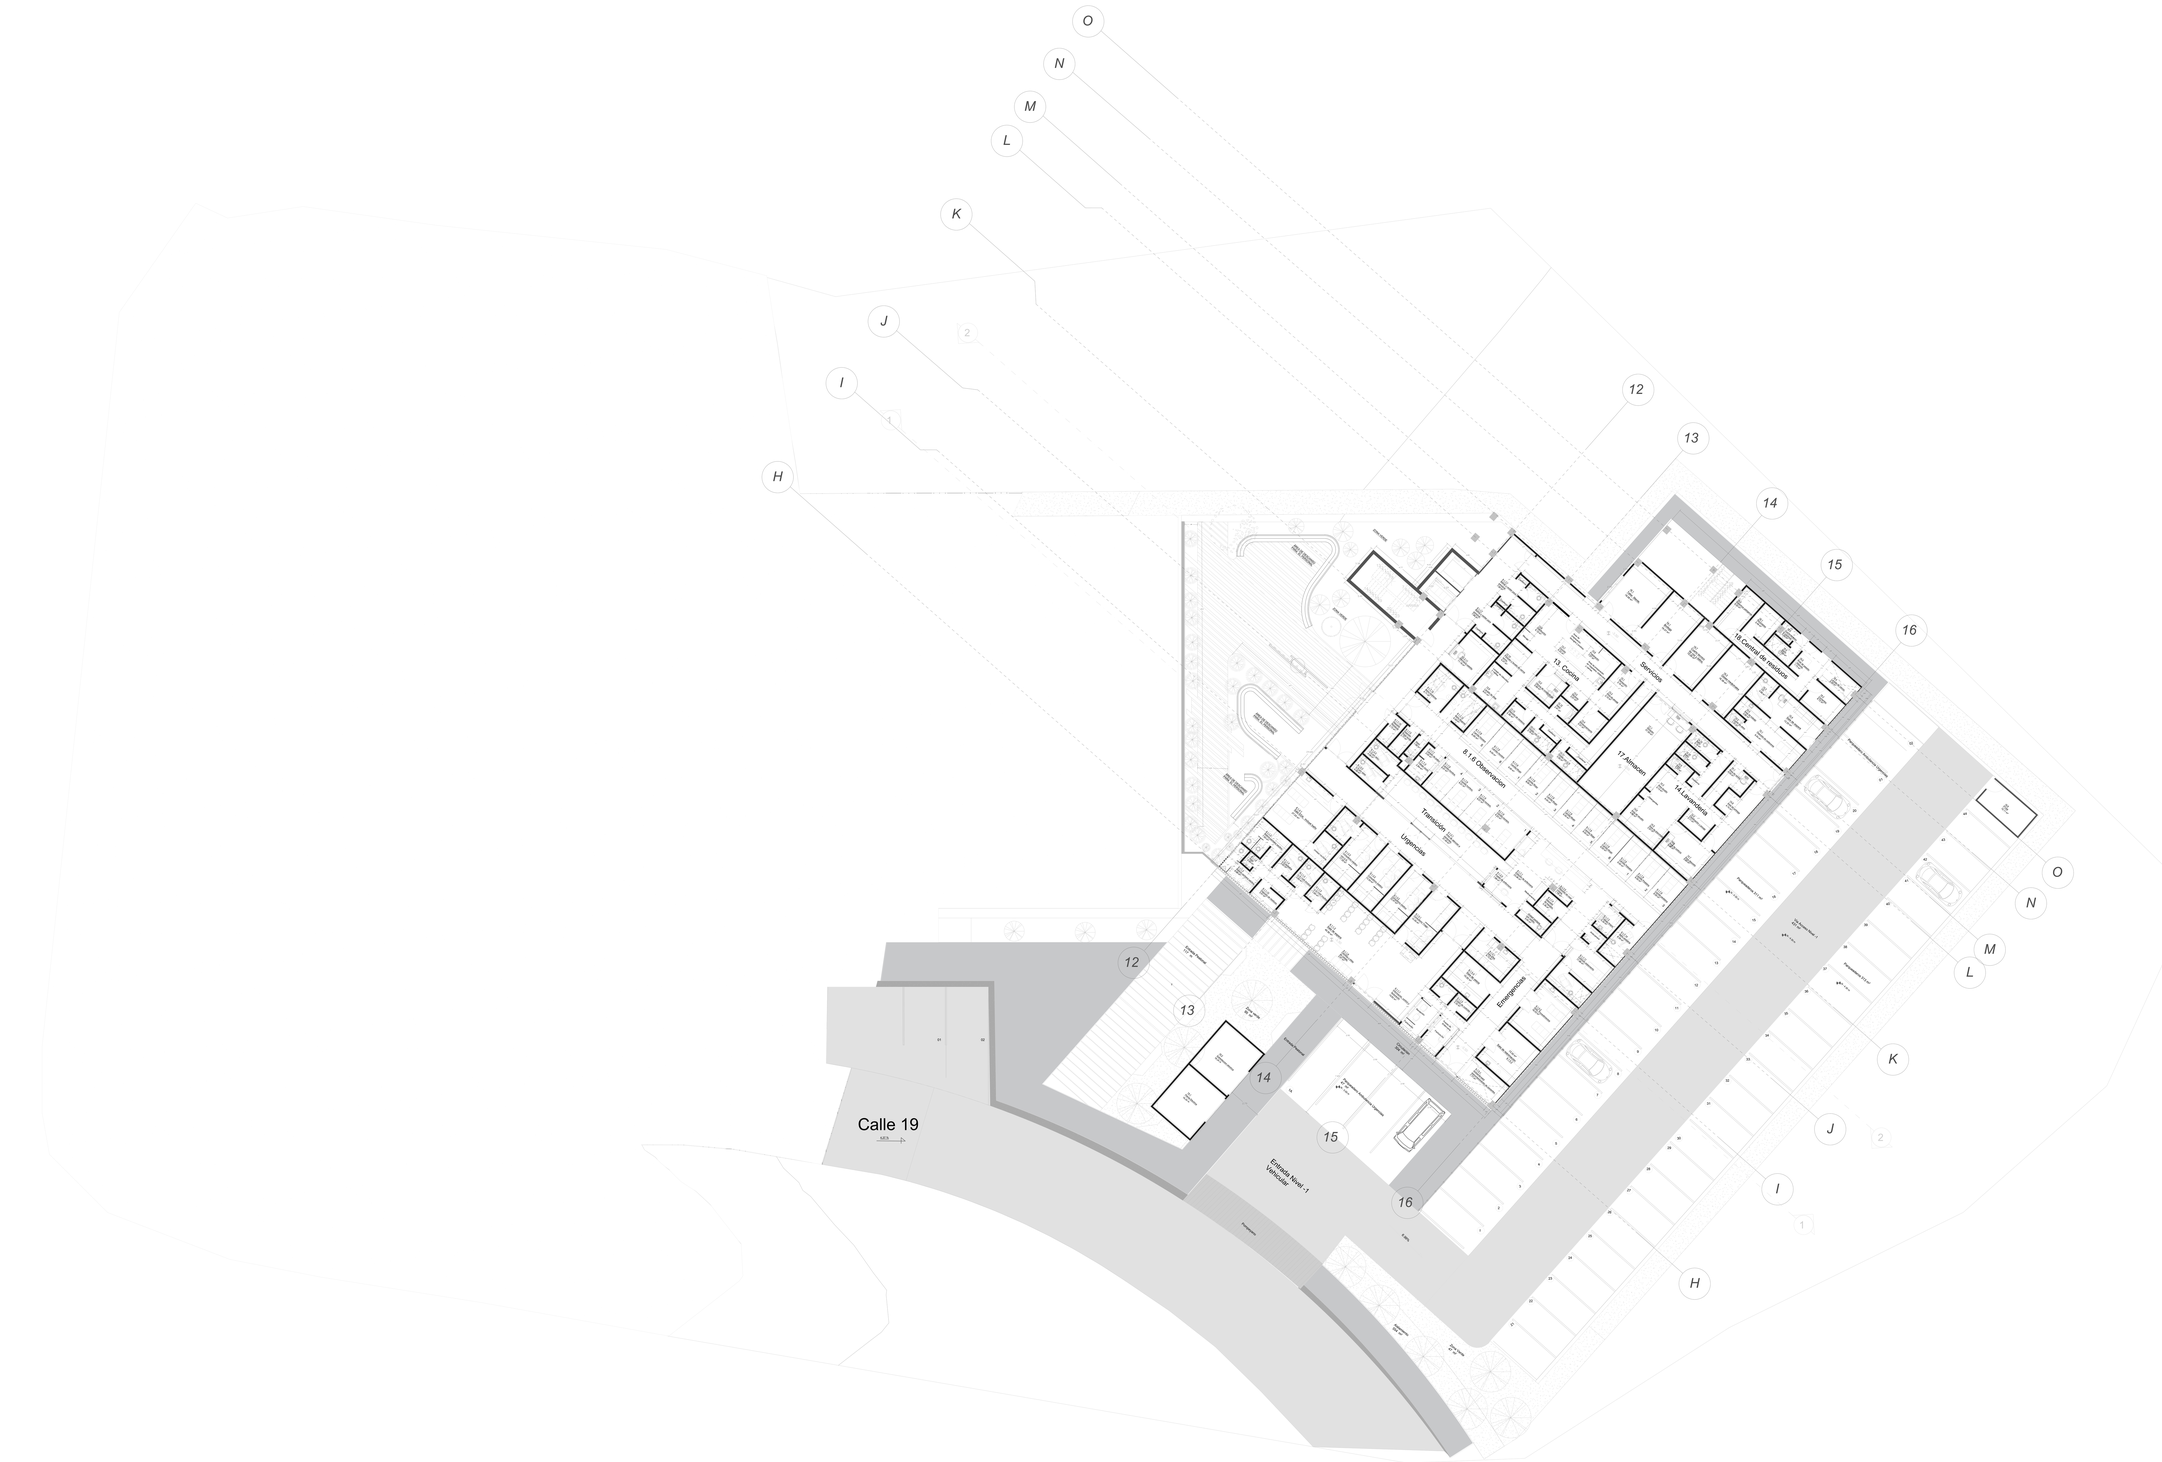


1 PLANTA ARQUITECTONICA NIVEL -1
ESC: 1:75

TÚ Y YO Somos Quindío

PROYECTA
EMPRESA PARA EL DESARROLLO TERRITORIAL

Alcaldía Municipal
Quimbaya Quindío

PROYECTO

E.S.E. HOSPITAL SAGRADO CORAZON DE JESUS

LOCALIZACION

CRA. 4 ENTRE CALLES 18 Y 19

MUNICIPIO DE QUIMBAYA - QUINDIO

DISEÑO

ARQ. JOSE BERNARDO DIAZ TEJADA
M.PROFESIONAL: A17382003-75144116
C.E.780860

FECHA	REV	MODIFICACION	APROBÓ
Dic - MES AÑO	A		

Vo.Bo. CURADURIA URBANA
Vo.Bo. SECRETARÍA DE PLANEACIÓN

Vo.Bo. ARQUITECTO
Vo.Bo. INGENIERO

CONTIENE

PLANTA NIVEL - 1

PROYECTO	SERIE	ESCALA
001	03	1 : 75

FECHA	PLANO
12/06/2023	A103

ARCHIVO