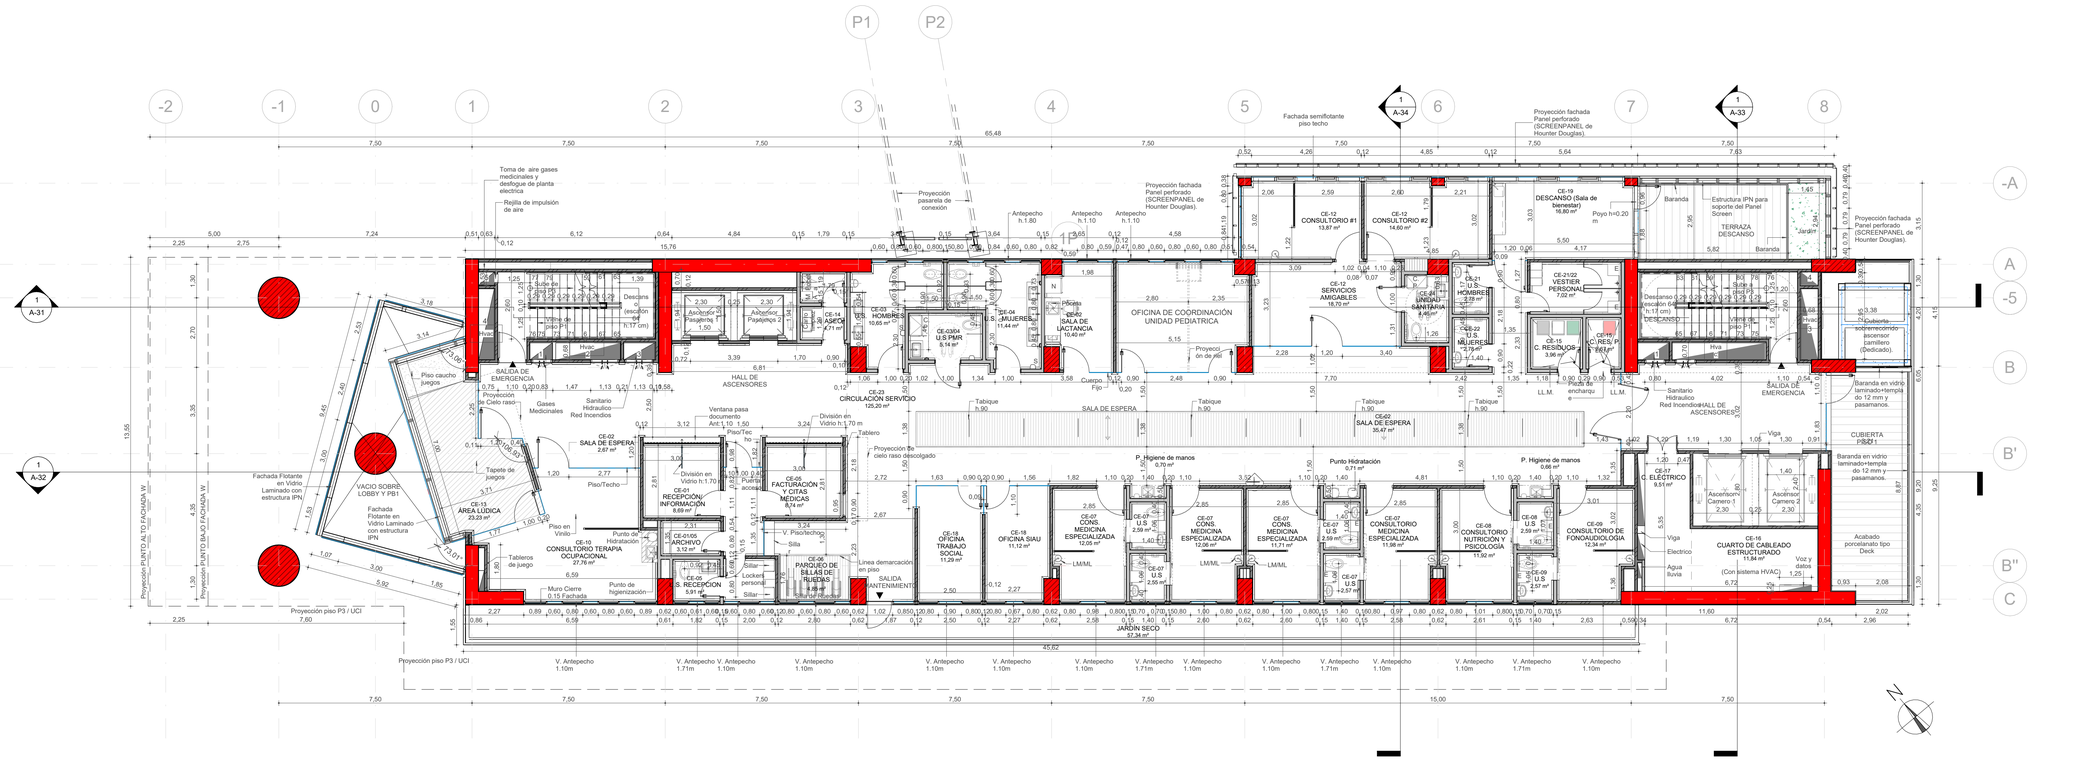

P1
P2
Fachada semiflotante piso techo
Proyección fachada Panel perforado (SCREENPANEL de Hounter Douglas).
Toma de aire gases medicinales y desfogue de planta electrica
Rejilla de impulsión de aire
Proyección pasarela de conexión
Antepecho h.1.80
Antepecho h.1.10
Antepecho h.1.10
Proyección fachada Panel perforado (SCREENPANEL de Hounter Douglas).
CE-12 CONSULTORIO #1 13,87 m²
CE-12 CONSULTORIO #2 14,60 m²
CE-19 DESCANSO (Sala de bienestar) 16,80 m²
Poyo h=0,20 m
Baranda
Estructura IPN para soporte del Panel Screen
TERRAZA DESCANSO
Jardín
Proyección fachada Panel perforado (SCREENPANEL de Hounter Douglas).
Subida de piso P3
Bajada de piso P1
Descanso escalas (de h:17 cm)
Ascensor Pasajeros 1
Ascensor Pasajeros 2
Hall M.A.
CE-14 ASEO 4,71 m²
CE-03 U.S. HOMBRES 10,65 m²
C.P
CE-03/04 U.S PMR 5,14 m²
CE-04 U.S. MUJERES 11,44 m²
Hall M.A.
CE-02 SALA DE LACTANCIA 10,40 m²
Pilares
OFICINA DE COORDINACIÓN UNIDAD PEDIATRICA
Proyección de riel
Cuerpo Fijo
CE-12 SERVICIOS AMIGABLES 18,70 m²
CE-21 UNIDAD SANITARIA 8,40 m²
CE-21 U.S. HOMBRES 2,78 m²
CE-22 U.S. MUJERES 2,78 m²
CE-21/22 VESTIER PERSONAL 7,02 m²
CE-15 C. RESIDUOS 3,96 m²
CE-16 C. RES. P 3,67 m²
LL.M
Pieza de enchanque
Descanso escalas (de h:17 cm)
Subida de piso P3
Bajada de piso P1
Hall M.A.
Hall M.A.
Hall M.A.