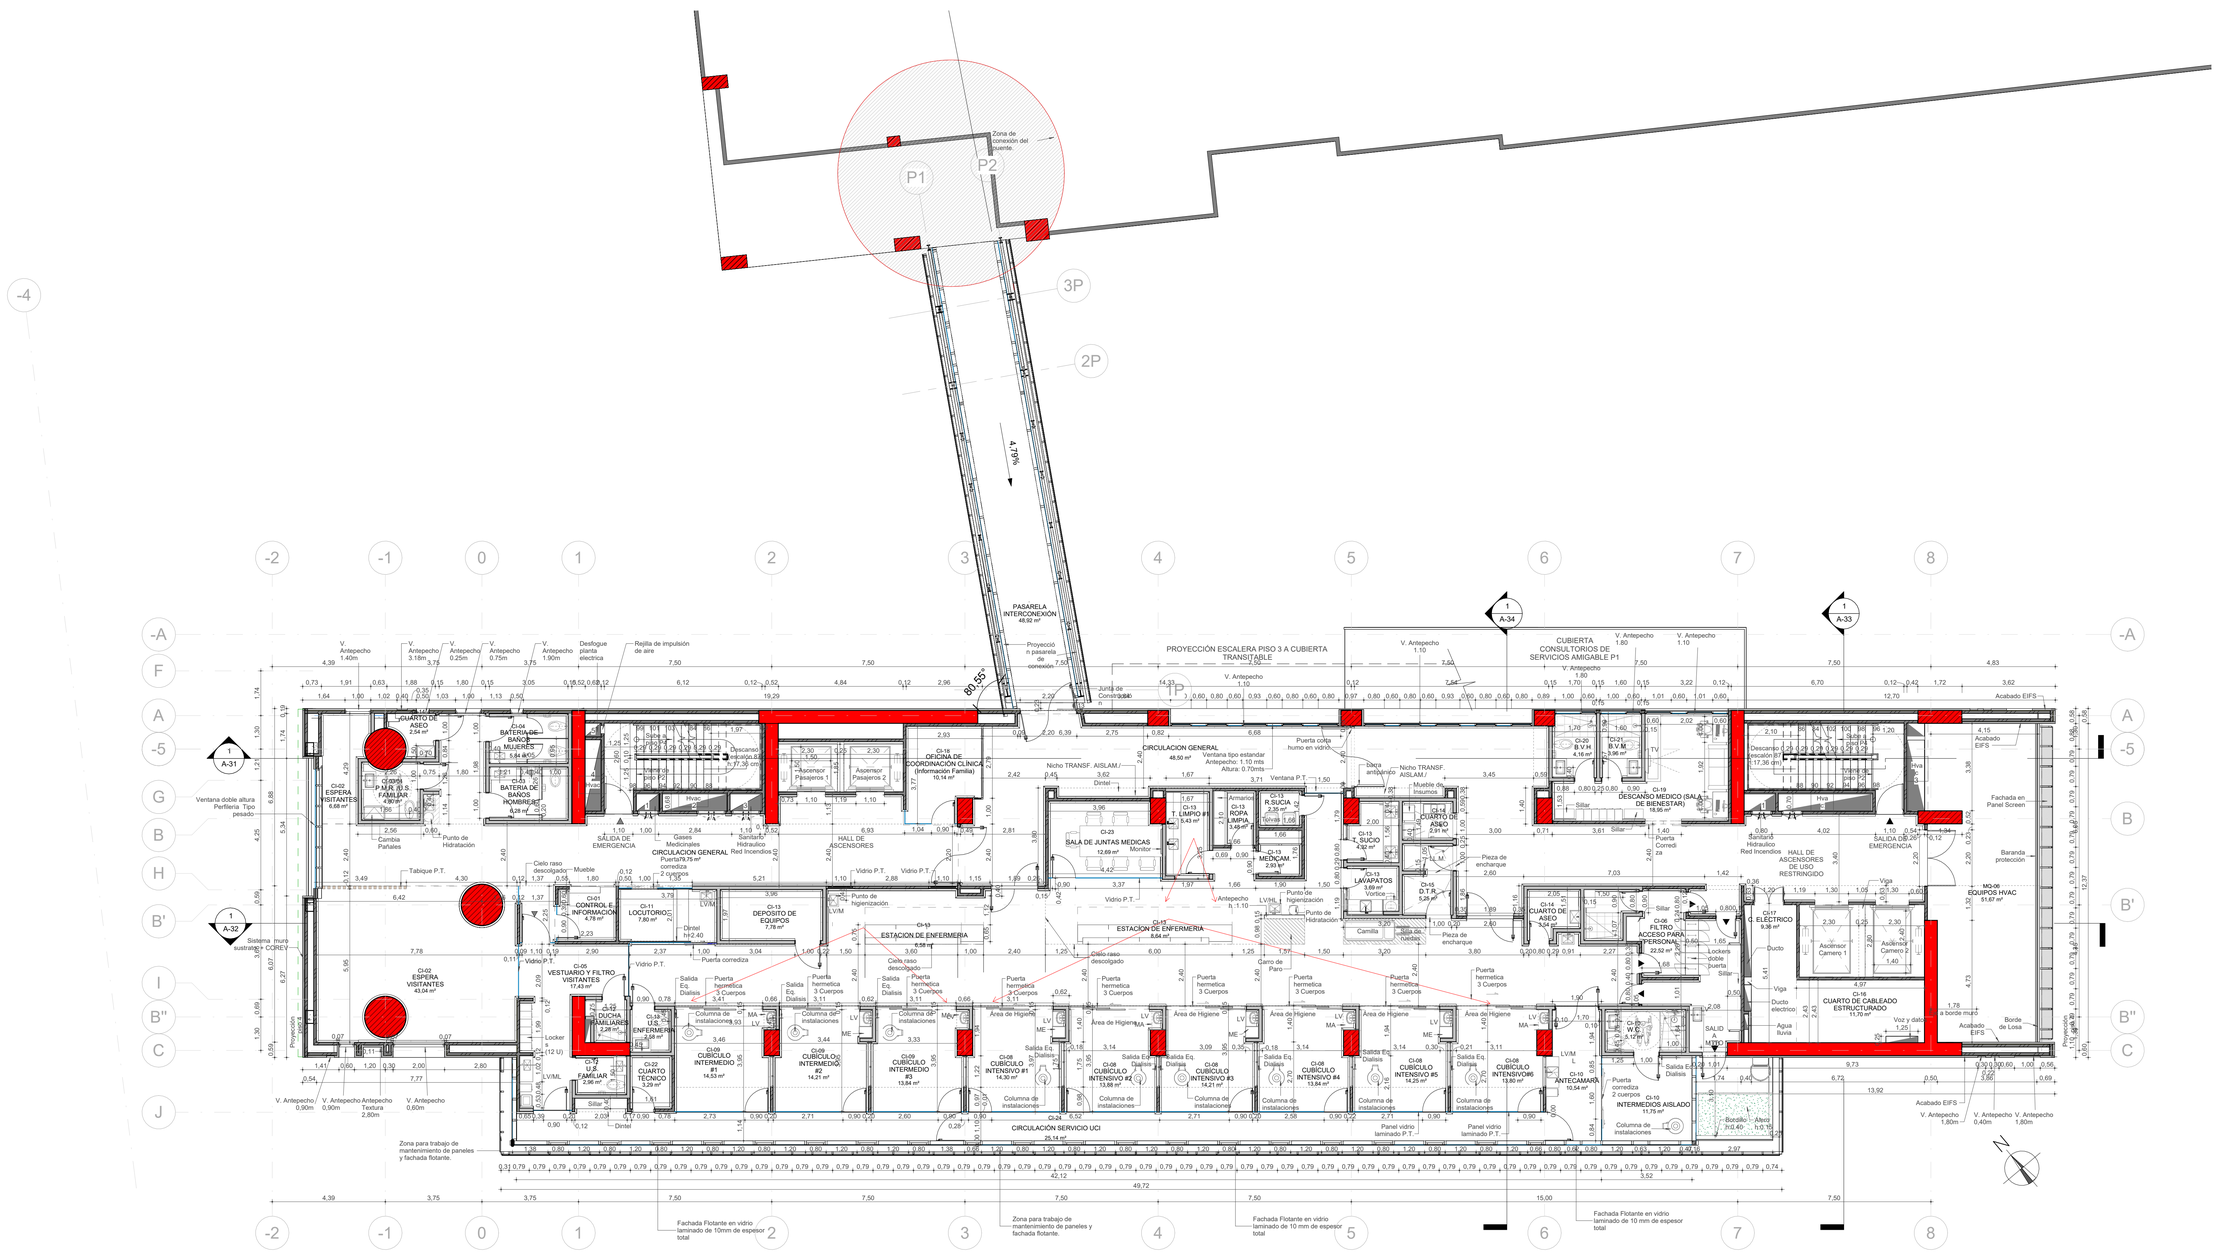


1 PLANTA ACOTADA

1 : 100

Gobernación del Quindío
Roberto Jairo Jaramillo Cárdenas
Gobernación 2020 - 2023

E.S.E HOSPITAL DEPARTAMENTAL UNIVERSITARIO DEL QUINDIO
SAN JUAN DE DIOS

EMPRESA SOCIAL DEL ESTADO HOSPITAL DEPARTAMENTAL UNIVERSITARIO DEL QUINDIO SAN JUAN DE DIOS

GERENTE
DR. RUBEN DARIO LONDOÑO LONDOÑO

CODIGO DEL PROYECTO:

PROYECTO:

UNIDAD PEDIATRICA DE LA E.S.E. HOSPITAL DEPARTAMENTAL UNIVERSITARIO DEL QUINDIO "SAN JUAN DE DIOS"

DIRECCIÓN:

AVENIDA BOLIVAR CALLE 17 N

CONVENCIONES U OBSERVACIONES:

FIRMA DE APROBACIÓN

DISEÑADO POR:

SERGO arquitectura

ARQUITECTO SERGIO GONZALEZ
M.P 13932 C.N.D.

DIRECTOR DEL PROYECTO

ARQUITECTO LUIS FERNANDO ABELLO CARRANZA
M.P 25770-31098 C.N.D.

ARQUITECTO DISEÑADOR

JAIME FACUNDO MENDEZ
M.P 00000-13740

ASESOR HOSPITALARIO

ASESOR DE DISEÑO Y ESTUDIOS TECNICOS

ARQUITECTA MARTHA LILIANA AGUIRRE REYES
M.P 76700-71147

FUNDACION EDICOL - Edificando Colombianos

INTERVENTORIA

CONTIENE:

PLANTA P3/ UCI (Acotada)

ESCALA:	FECHA ELABORACION:	FECHA ENTREGA:
1 : 100		AGOSTO 2022

ARCHIVO:

DIBUJO: Author

PLANO N°: A-16

HOJA:

DE:

VERSIÓN: