
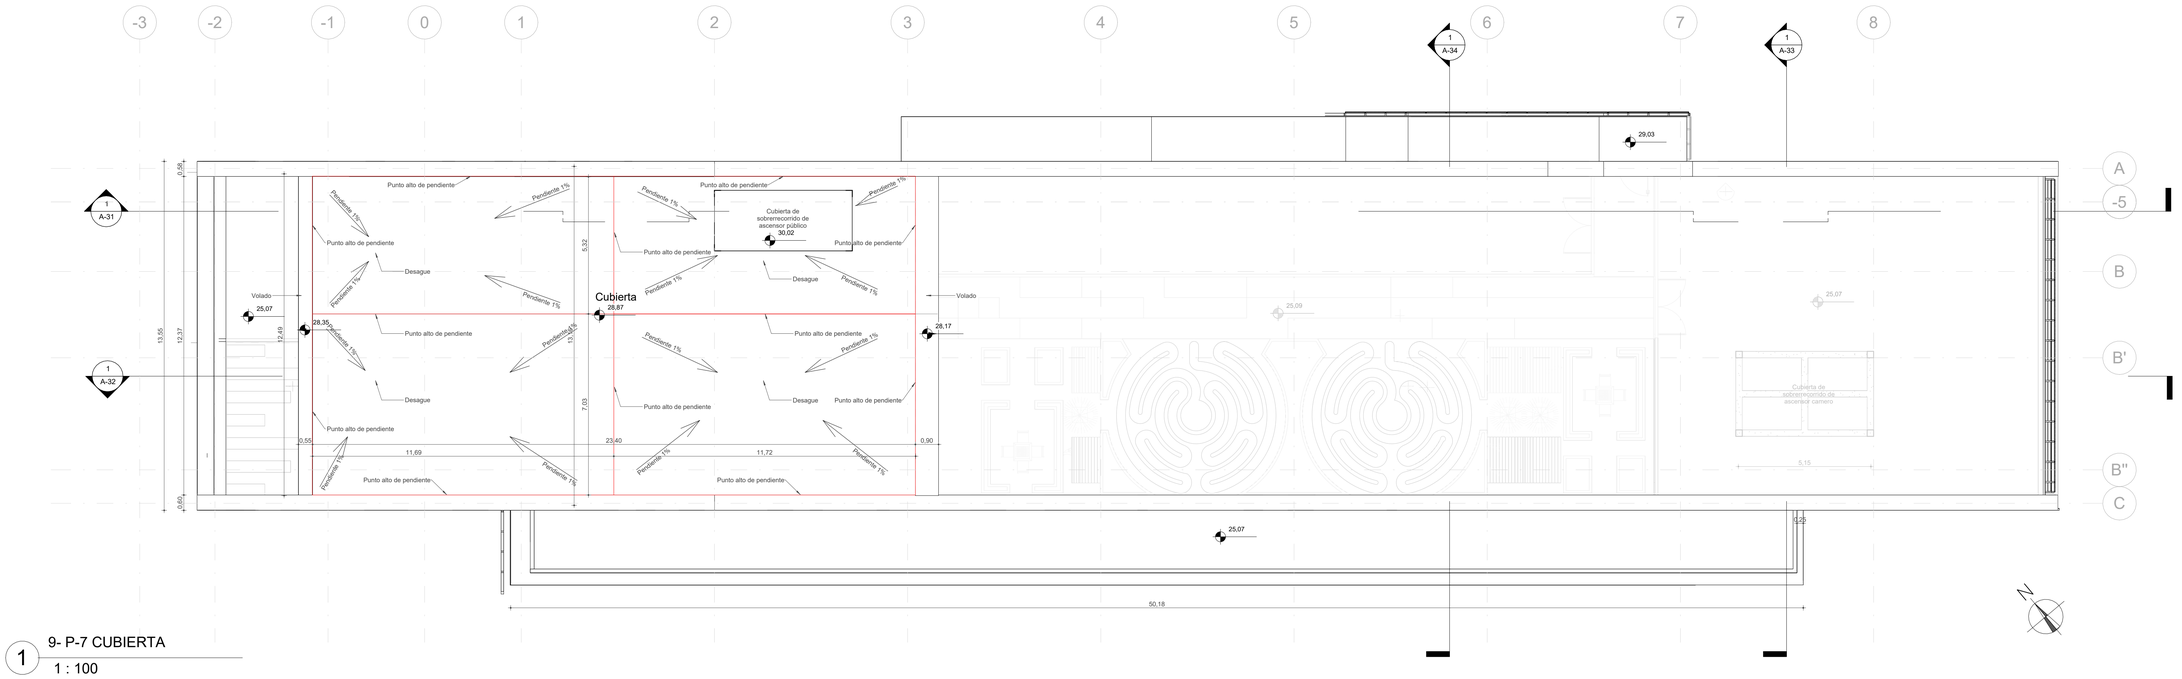



1 9- P-7 CUBIERTA

1 : 100

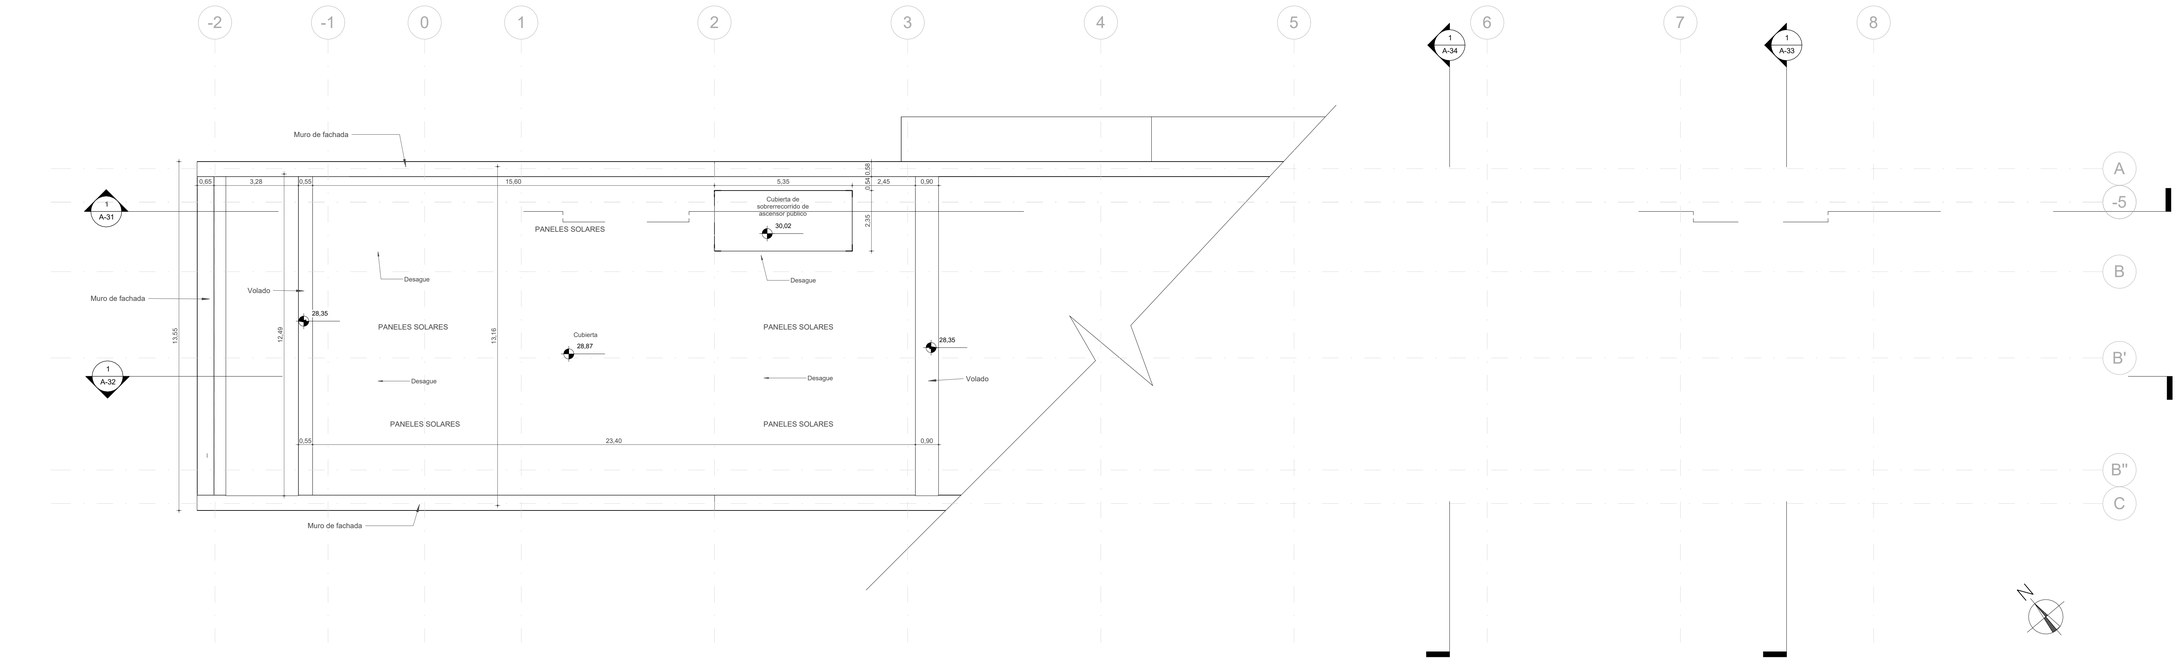


2 9- P-7 CUBIERTA..

1 : 100

Gobernación del Quindío
Roberto Jairo Jaramillo Cárdenas
Gobernación 2020 - 2023

E.S.E HOSPITAL DEPARTAMENTAL UNIVERSITARIO DEL QUINDIO
SAN JUAN DE DIOS

**EMPRESA SOCIAL DEL ESTADO HOSPITAL DEPARTAMENTAL UNIVERSITARIO DEL QUINDIO SAN JUAN DE DIOS**

**GERENTE**
**DR. RUBEN DARIO LONDOÑO LONDOÑO**

**CODIGO DEL PROYECTO:**

**PROYECTO:**

UNIDAD PEDIATRICA DE LA E.S.E. HOSPITAL DEPARTAMENTAL UNIVERSITARIO DEL QUINDIO "SAN JUAN DE DIOS"

**DIRECCIÓN:**

AVENIDA BOLIVAR CALLE 17 N

**CONVENCIONES U OBSERVACIONES:**

**FIRMA DE APROBACIÓN**

**DISEÑADO POR:**

SERGO arquitectura

**ARQUITECTO SERGIO GONZALEZ**
**M.P 13932 C.N.D.**
**DIRECTOR DEL PROYECTO**

**ARQUITECTO LUIS FERNANDO ABELLO CARRANZA**
**M.P 25700-31098 C.N.D.**
**ARQUITECTO DISEÑADOR**

**JAIME FACUNDO MENDEZ**
**M.P 00000-13740**
**ASESOR HOSPITALARIO**
**ASESOR DE DISEÑO Y ESTUDIOS TECNICOS**

**ARQUITECTA MARTHA LILIANA AGUIRRE REYES**
**M.P 76700-71147**
**FUNDACION EDICOL - Edificando Colombianos**
**INTERVENTORIA**

**CONTIENE:**

PLANTA CUBIERTA

| ESCALA: | FECHA ELABORACIÓN: | FECHA ENTREGA: |
|---|---|---|
| 1 : 100 | | AGOSTO 2022 |

| ARCHIVO: | DIBUJO: |
|---|---|
| | Author |

**PLANO N°:** A-28

| HOJA: | DE: |
|---|---|
| | |

**VERSIÓN:**