



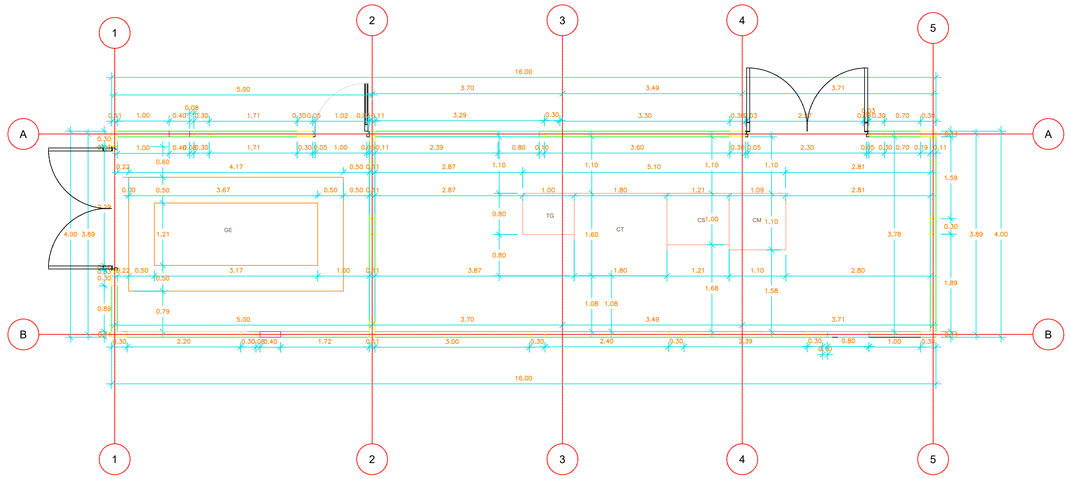


GE	GRUPO ELECTRICO
TG	TABLERO GEN DE DISTRIBUCION
CT	CELDA DE TRANSFORMADOR
CS	CELDA DE SECCIONADOR
CM	CELDA DE MEDICION

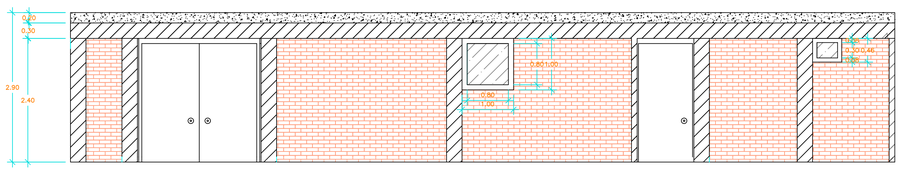

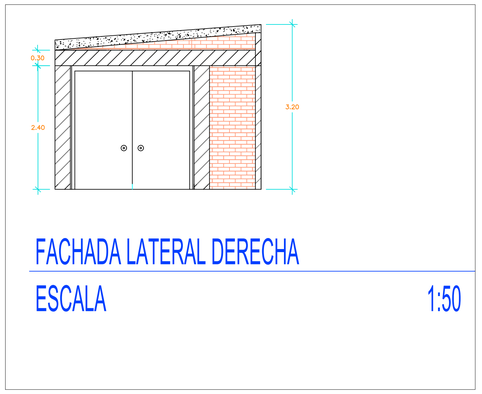

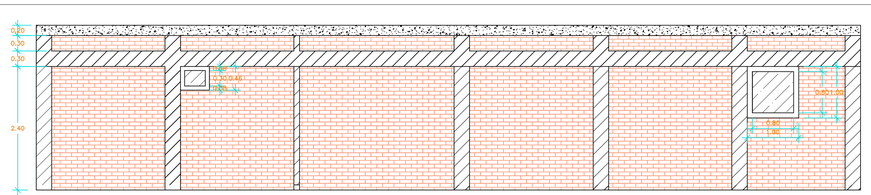

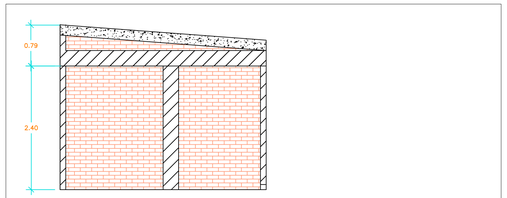

SENA

Dibujantes y modeladores:

Carlos Alejandro Cañar
Claudia Marcela Donneys

Contiene:

PLANO ARQUITECTONICO SUB ESTACION ELECTRICA

Nombre del proyeto:

SUBESTACION ELECTRICA SEDE TECNOPARQUE Y TECNOACADEMIA

UBICACION:

COMPEJO CIENTIFICO
TECNOPARQUE Y TECNO ACADEMIA

Fecha de Creación:
08/2024

Fecha de Impresión:
08/2024

Ruta de Archivo:

Reviso:

Aprobó:

Escala:
1/50

N° de Plano:
01