
COMPUERTA	VA-75	EXISTENTE	4"	HD	852.650	1.415.671	AV PRINCIPAL-FENTE CANCHA
COMPUERTA	VA-76	EXISTENTE	4"	HD	852.470	1.415.688	ENTRADA BARRIO 16 DE JULIO
COMPUERTA	VA-77	EXISTENTE	3"	HD	852.512	1.415.794	CARRERA 1 - BARRIO 16 DE JULIO
COMPUERTA	VA-78	EXISTENTE	4"	HD	852.710	1415747.	AV PIRCIPAL -ENTRADA BARRIO VILLA TEREZA
COMPUERTA	VA-79	EXISTENTE	3"	HD	852.388	1.415.898	BARRIO VILLA TEREZA VIA PRINCIPAL
COMPUERTA	VA-80	EXISTENTE	3"	HD	852.395	1.415.921	CLL 21 VILLA TEREZA
COMPUERTA	VA-81	EXISTENTE	3"	HD	852.408	1.415.950	CLL 20 VILLA TEREZA
COMPUERTA	VA-82	EXISTENTE	3"	HD	852.421	1.415.981	CLL 19 VILLA TEREZA
COMPUERTA	VA-83	EXISTENTE	3"	HD	852.435	1.416.010	CLL 18 VILLA TEREZA
COMPUERTA	VA-84	EXISTENTE	3"	HD	852.436	1.416.011	CLL 18 VILLA TEREZA
COMPUERTA	VA-85	EXISTENTE	3"	HD	852.452	1.416.029	BARRIO VILLA TEREZA VIA PRINCIPAL ENTRE CLL 18 Y CLL17
COMPUERTA	VA-86	EXISTENTE	3"	HD	852.486	1.416.124	CLL 14 VILLA TEREZA
COMPUERTA	VA-87	EXISTENTE	3"	HD	852.373	1.416.168	ENTRE CLL15 Y CLL 14 VILLA TEREZA
COMPUERTA	VA-88	EXISTENTE	2"	HD	852.791	1.415.888	BARRIO 23 DE ABRIL CALLE 15 - CARRERA 4
COMPUERTA	VA-89	EXISTENTE	2"	HD	852.799	1.415.902	BARRIO 23 DE ABRIL CARRERA 4
COMPUERTA	VA-90	EXISTENTE	2"	HD	852.833	1.415.970	BARRIO 23 DE ABRIL CALLE 13 - CARRERA 4
COMPUERTA	VA-91	EXISTENTE	4"	HD	852.906	1.416.137	BARRIO EL CARMEN CARRERA 4
COMPUERTA	VA-92	NUEVA	2"	HD	852.879	1.416.152	BARIO GALAN CARRERA 3A
COMPUERTA	VA-93	EXISTENTE	2"	HD	852.876	1.416.156	BARIO GALAN CARRERA 3A
COMPUERTA	VA-99	EXISTENTE	2"	HD	852.902	1.416.125	BARRIO EL CARMEN CLL 1 - CARRERA 4

RED DE DISTRIBUCIÓN - HIDRANTES				
HIDRANTE	ID	X	Y	DIRECCIÓN
HIDRANTE	HD-01	853.363	1.416.775	BARRIO LA PUNTA CARRERA 4 - CALLE 5
HIDRANTE	HD-02	852.388	1.415.898	BARRIO VILLA TEREZA VIA PRINCIPAL
HIDRANTE	HD-03	852.435	1.416.010	CLL 18 VILLA TEREZA
HIDRANTE	HD-04	852.486	1.416.124	CLL 14 VILLA TEREZA
HIDRANTE	HD-05	852.799	1.415.902	BARRIO 23 DE ABRIL CARRERA 4
HIDRANTE	HD-06	852.876	1.416.156	BARIO GALAN CARRERA 3A

VA-87
VA-86
HD-04
VA-85
VA-83
VA-84
HD-03
VA-82
VA-81
VA-80
VA-79
HD-02
HD-01
VA-77
VA-76
VA-78
VA-75
VA-90
VA-89
HD-05
VA-88
HD-06
VA-93
VA-92
VA-91
HD-07
VA-99
CANCHA
CLL 21
CLL 11
PVC 3" L=38M
PVC 3" L=217M
PVC 3" L=124M
PVC 3" L=185M

LOCALIZACIÓN

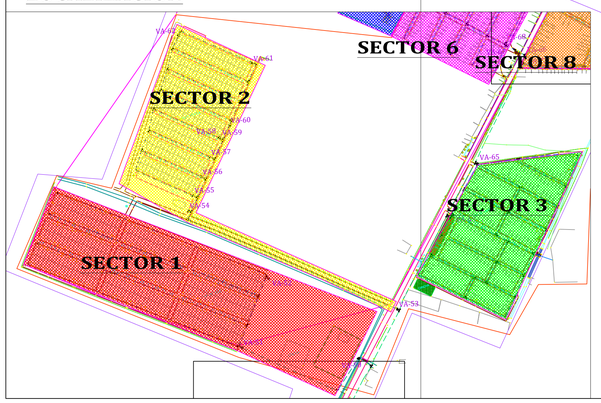

Gobernación de Norte de Santander

CM-SAPSB-01972-2020

MUNICIPIO

PUERTO SANTANDER
NORTE DE SANTANDER

FECHA ELAB.

01-08-2021

OBJETO

ACTUALIZACIÓN DE ESTUDIOS Y DISEÑOS DE LA OPTIMIZACIÓN DEL SISTEMA DE ACUEDUCTO MUNICIPIO DE PUERTO SANTANDER, DEPARTAMENTO NORTE DE SANTANDER

UT ACUE PUERTO SANTANDER
UNION TEMPORAL ACUE-PUERTO SANTANDER
NIT: 907.457.790-8

DIRECTOR DE CONSULTORÍA
ING. YOVY ANDREA SANCHEZ
M.P. 2522-171551 CND

ESPECIALISTA HIDRÁULICO
ING. ANGIE KATHERLIN NIÑO CAMELO
M.P. 25202-276757 CND

CONTENIDO

PLANO REDES

COLABORADORES

ALEXIS VARGAS

JORGE EMILIO TORRES

CONVENCIONES

- LINEA NUEVA
- LINEA EXISTENTE
- ACOMETIDA
- VALVULA
- CODO
- TAPON
- TEE
- REDUCCIÓ O AMPLIACIÓN
- MEDIDOR
- EXISTENTE PVC 10"
- EXISTENTE PVC 8"
- EXISTENTE PVC 6"
- EXISTENTE PVC 4"
- EXISTENTE PVC 3"
- EXISTENTE PVC 2,5"
- EXISTENTE PVC 2"
- NUEVA PVC 4"
- NUEVA PVC 3"
- CERCA
- RIO
- CAÑO
- VIA DE ASFALTO

OBSERVACIONES

FECHA 20/09/2021

VERSIÒN Ver.0

ESCALA 1 : 1000

ARCHIVO Dg-PT-63-Plano 05 2021-01-15

PLANO DG-PT-63-DI-DH-13