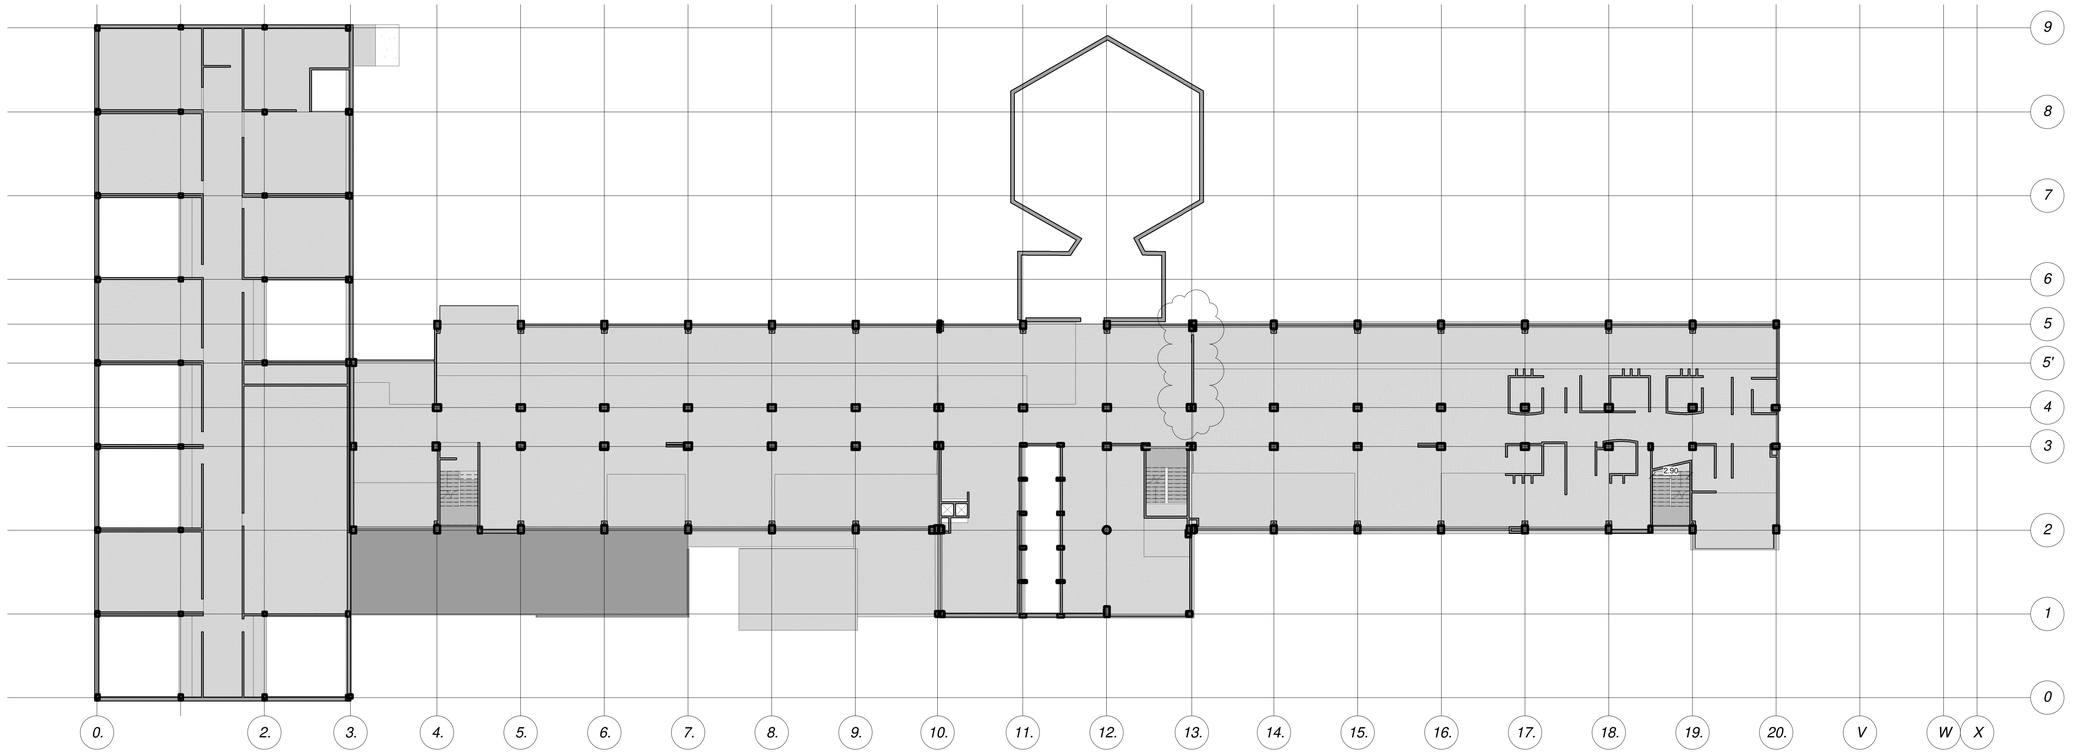


LEVANTAMIENTO EDIFICIO CENTRAL

PISO 4 NA

ESCALA 1 : 200

1
A20

VERSION No: A104 PLANO No: PLANCHA No: 0E

Culturas

ESPACIO PARA SELLO MINISTERIO DE CULTURA

MINISTERIO DE LAS CULTURAS, LAS ARTES Y LOS SABERES
DIRECCIÓN DE PATRIMONIO Y MEMORIA
GRUPO DE PATRIMONIO CULTURAL ARQUITECTÓNICO - PCA

CONTRATO:

LEVANTAMIENTO DE LA EDIFICIO CENTRAL DEL
HOSPITAL SAN JUAN DE DIOS
Y MATERNO INFANTIL - BOGOTÁ DC.

LOCALIZACIÓN:

BOGOTÁ DC.

HOSPITAL SAN JUAN
DE DIOS Y MATERNO INFANTIL - BOGOTÁ DC.

DIRECCIÓN
Carrera 10 #950, Bogotá D.C.

DIRECTOR DE PROYECTO:

Introduzca dirección aquí

ASESOR (Especialidad):

EQUIPO DE DESARROLLO:

COORDINADOR 1:	Arq. Karem Cespedes
COORDINADOR 2:	
ARQ. APOYO 1:	
ARQ. APOYO 2:	
ARQ. APOYO 3:	
ARQ. APOYO 4:	
ARQ. APOYO 5:	

SUPERVISIÓN AL CONTRATO:

MINISTERIO DE CULTURA NIT.
830.034.348

DIRECCIÓN DE PATRIMONIO

SUPERVISIÓN AL CONTRATO

EQUIPO DE TRABAJO:

APOYO SUPERVISIÓN 1:	
APOYO SUPERVISIÓN 2:	

CONTIENE:

PLANTA DE CUARTO PISO

CONTROL DE VERSIONES:

VERSIÓN	FECHA		
	DÍA	MES	AÑO

ARCHIVO:

241015-TC-LV-ARQ-V1.rvt

ESCALA:

1 : 200

FECHA:

10/28/24

LEVANTAMIENTO EDIFICIO CENTRAL

VERSION No: PLANO No: A104 PLANCHA No: DE: 10