

DIAGRAMA UNIFILAR

ESC: INDICADA

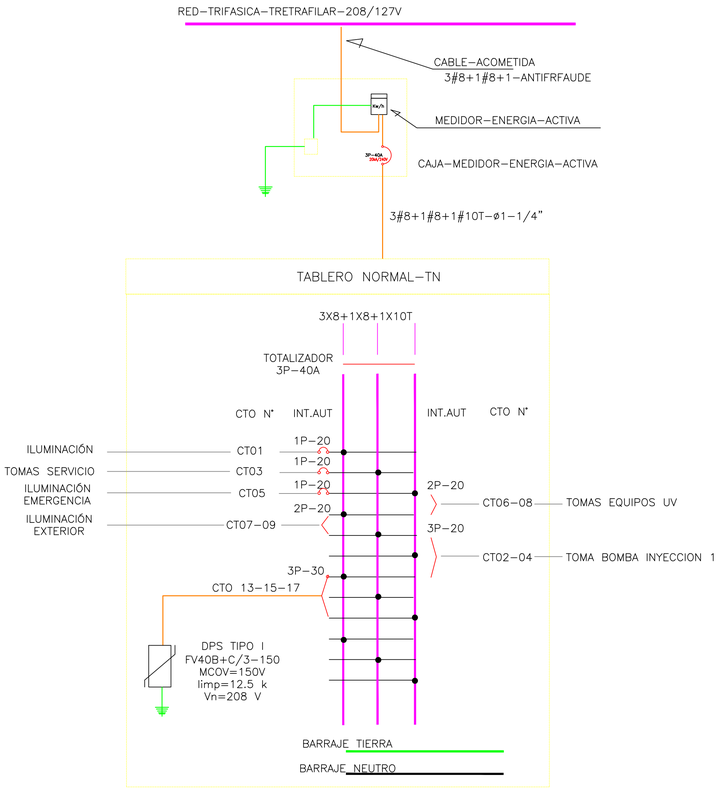


PTAR BOCHALEMA

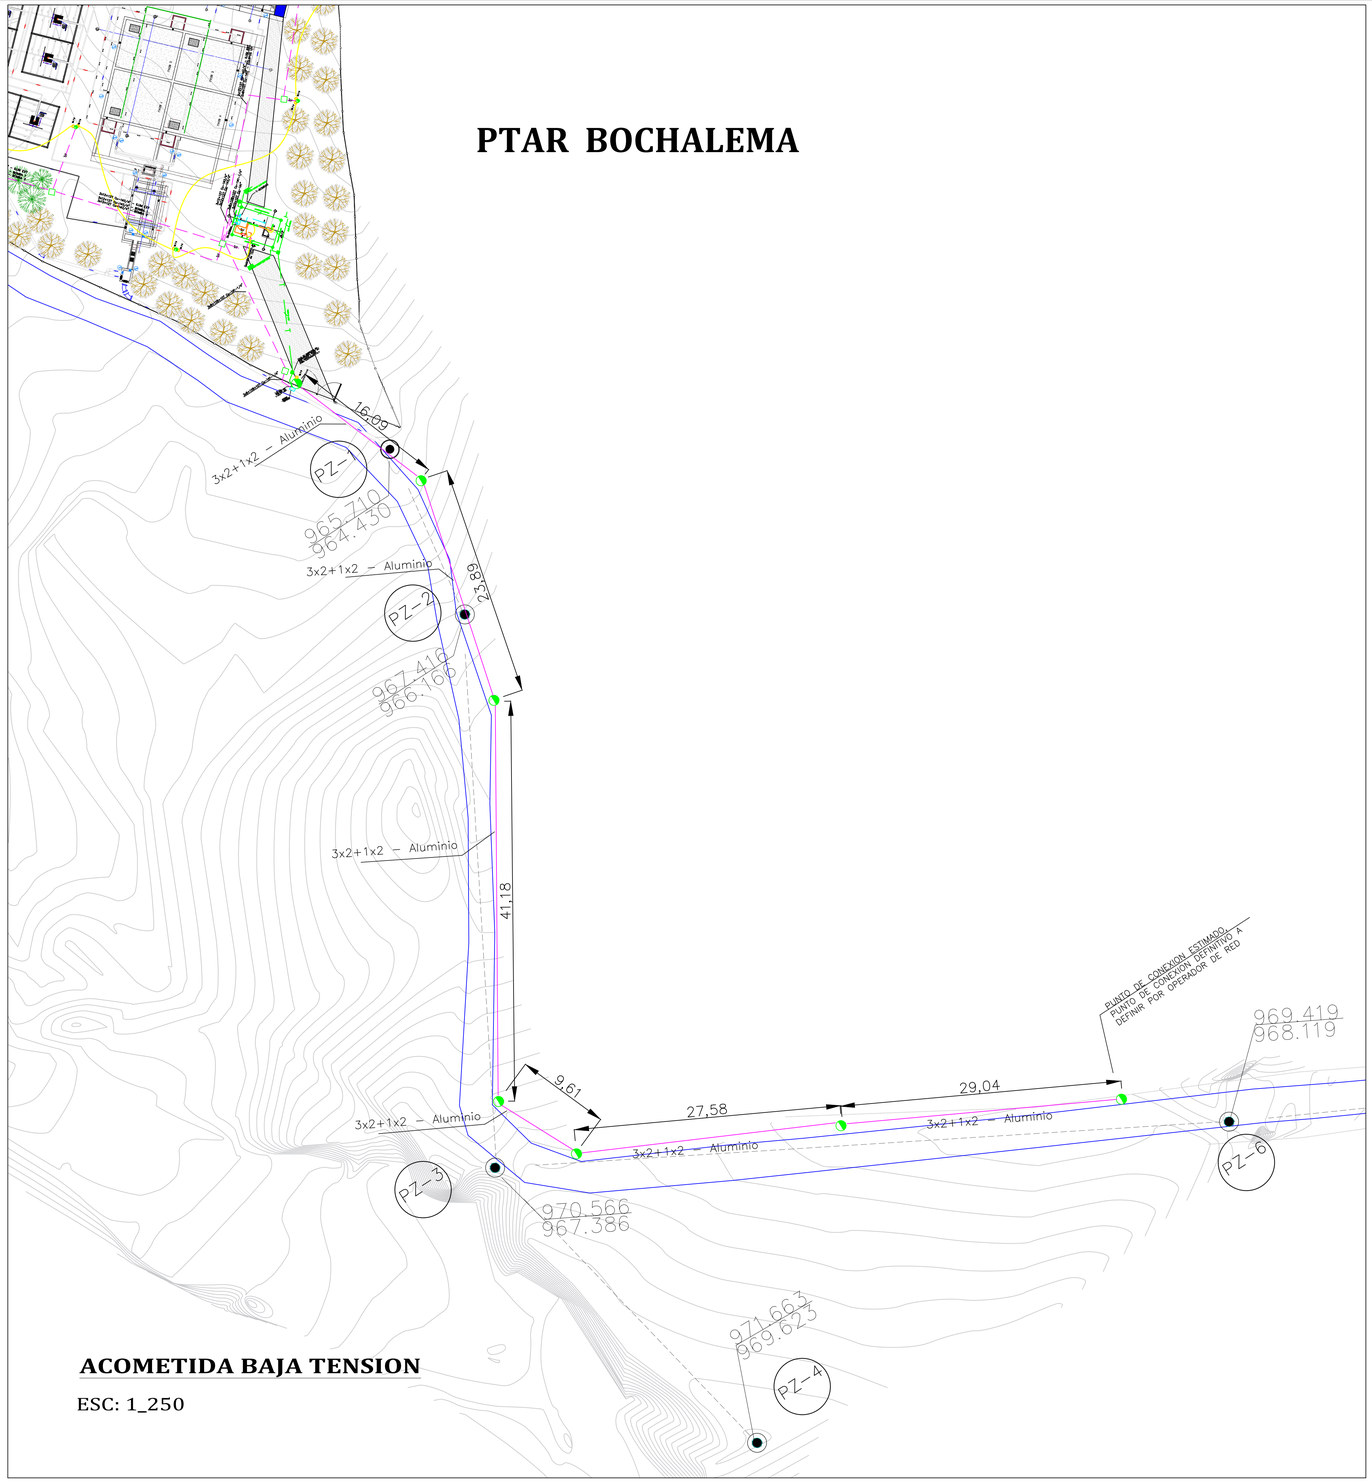

ACOMETIDA BAJA TENSION

ESC: 1_250

CONVENCIONES

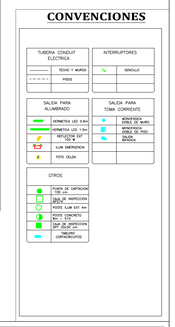

CONSULTOR:
UNION TEMPORAL BOCHALEMA 2022

CONTRATISTA:
MUNICIPIO DE BOCHALEMA
NIT. 890505662-3

DIRECTOR DE CONSULTORÍA:	ESPECIALISTA ELECTRICO:	REPRESENTANTE LEGAL:	ALCALDE DEL MUNICIPIO DE BOCHALEMA	SUPERVISOR
DIRECTOR DE CONSULTORIA ING. ERNESTO PATRICIO NIETO CASTILLO M.P. 25202-274757 CND	ESPECIALISTA ELECTRICO ING. GUSTAVO MONDRAGON M.P. 320285-168954	REPRESENTANTE LEGAL ING. REBECA HERNANDEZ IZQUIERDO M.P. 320383-168956 CND	ALCALDE MUNICIPIO DE BOCHALEMA DIEGAS CONTRERAS C.C. 5415005	DIRECTOR DE LA UNIDAD DE SERVICIOS PUBLICOS DIEGO ALBERTO LAINES PACHECO M.P.

OBSERVACIONES O MODIFICACIONES

FECHA	No	OBSERVACION

LOCALIZACION



ORIGEN DE COORDENADAS
Transverse Mercator Projection
Ellipsoid Geodetic Reference System 1980 (GRS 80)
MAGNA SIRGAS ORIGEN BOGOTA

Grid units: International meter
Longitude of origin: 74°04'39.0285" West Degrees
Latitude of origin: 04°35'46.3215" North Degrees
Scale factor of origin: 1.0000000000
Grid coordinate at origin: 1000000.00 E Meters
Grid coordinate at origin: 1000000.00 N Meters

ESC:1:1.000.000

CONTENIDO DIAGRAMA UNIFILAR - ACOMETIDA PTAR

OBJETO: ESTUDIO Y DISEÑOS DE LA PLANTA DE TRATAMIENTO DE AGUAS RESIDUALES DEL MUNICIPIO DE BOCHALEMA, DEPARTAMENTO NORTE DE SANTANDER

CONTRATO No. CM-005-2022

COLABORADORES

FECHA: 2023/02/22

ESCALA: INDICADA

VERSIÓN: Ver.00

PLANO Nº: 1 DE 2

PLANO: ACADBOCHALEMA-2023-02-04

ARCHIVO: 2023-02-22 -ELEC PTAR - BOCHALEMA