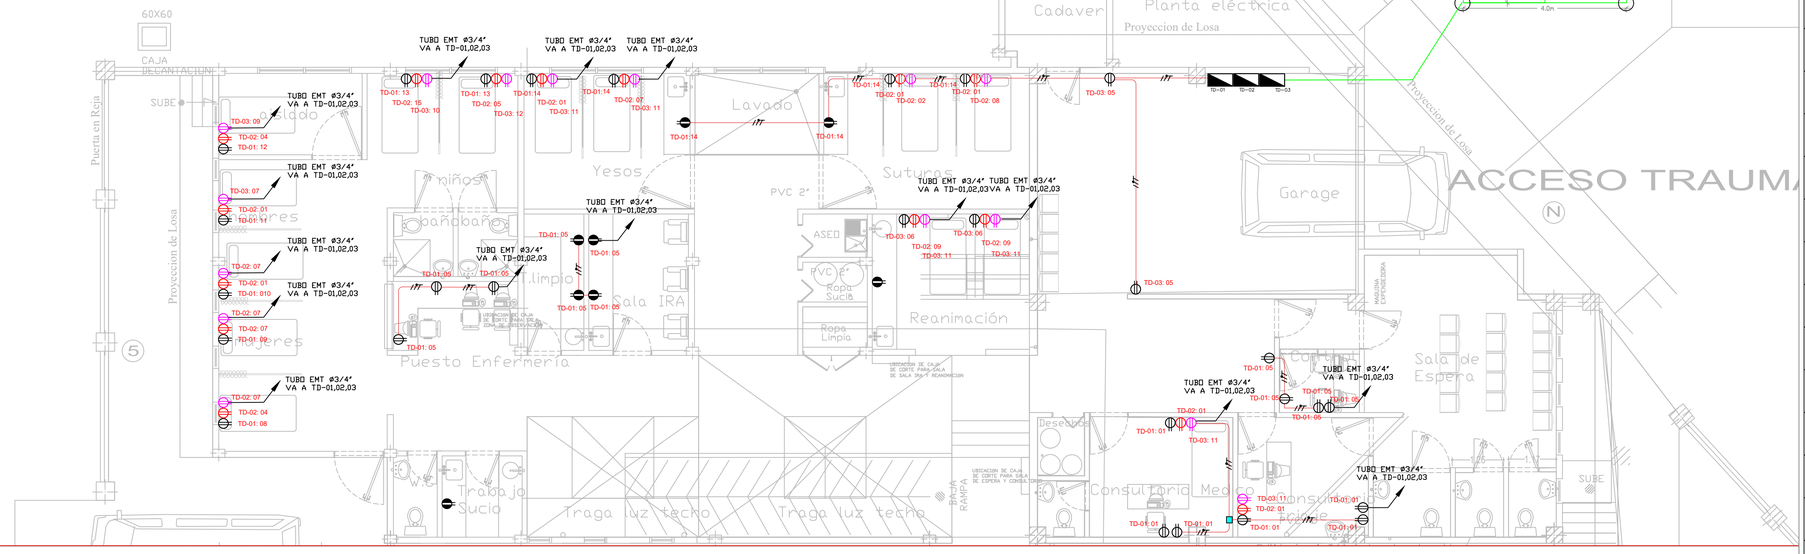

60X60
CAJA DECANTACION
SUBE
Puerta en Reja
Proyeccion de Losa
Soldado
Niños
Yesos
Lavado
Suturas
Cadaver
Planta eléctrica
Proyeccion de Losa
Garage
ACCESO TRAUMA
Mujeres
Baño
Baño
Aseo
Limpio
Sala IRA
Puesto Enfermeria
PVC 2"
ASEO
Ropa Sucia
Ropa Limpia
Reanimación
Trabajo Sucia
Traga luz techo
Traga luz techo
Descanso
Consultoria Medico
Consultoria Medico
Sala de Espera
Comun
MUEBLE CENTRALIZADA
TUBO EMT ø3/4" VA A TD-01,02,03
TD-01: 13
TD-02: 15
TD-03: 10
TD-02: 05
TD-03: 12
TD-01:14
TD-02: 01
TD-03: 11
TD-02: 07
TD-01:14
TD-03: 09
TD-02: 04
TD-01: 12
TD-03: 07
TD-02: 01
TD-01: 11
TD-02: 07
TD-01: 10
TD-02: 07
TD-01: 09
TD-02: 07
TD-02: 04
TD-01: 08
TD-01:05
TD-01: 05
TD-01: 05
TD-01: 05
TD-01: 05
TD-01: 05
TD-01:14
TD-02: 03
TD-02: 02
TD-01:14
TD-02: 01
TD-02: 08
TD-03: 05
TD-01:14
TD-01:14
TD-03: 06
TD-02: 09
TD-03: 11
TD-03: 06
TD-02: 09
TD-03: 11
TD-03: 05
TD-01: 05
TD-01: 05
TD-01: 05
TD-01: 05
TD-02: 01
TD-01:01
TD-03: 11
TD-02: 01
TD-01:01
TD-01:01
TD-01: