

PLANO VISTA EN PLANTA
ESC = 1:400

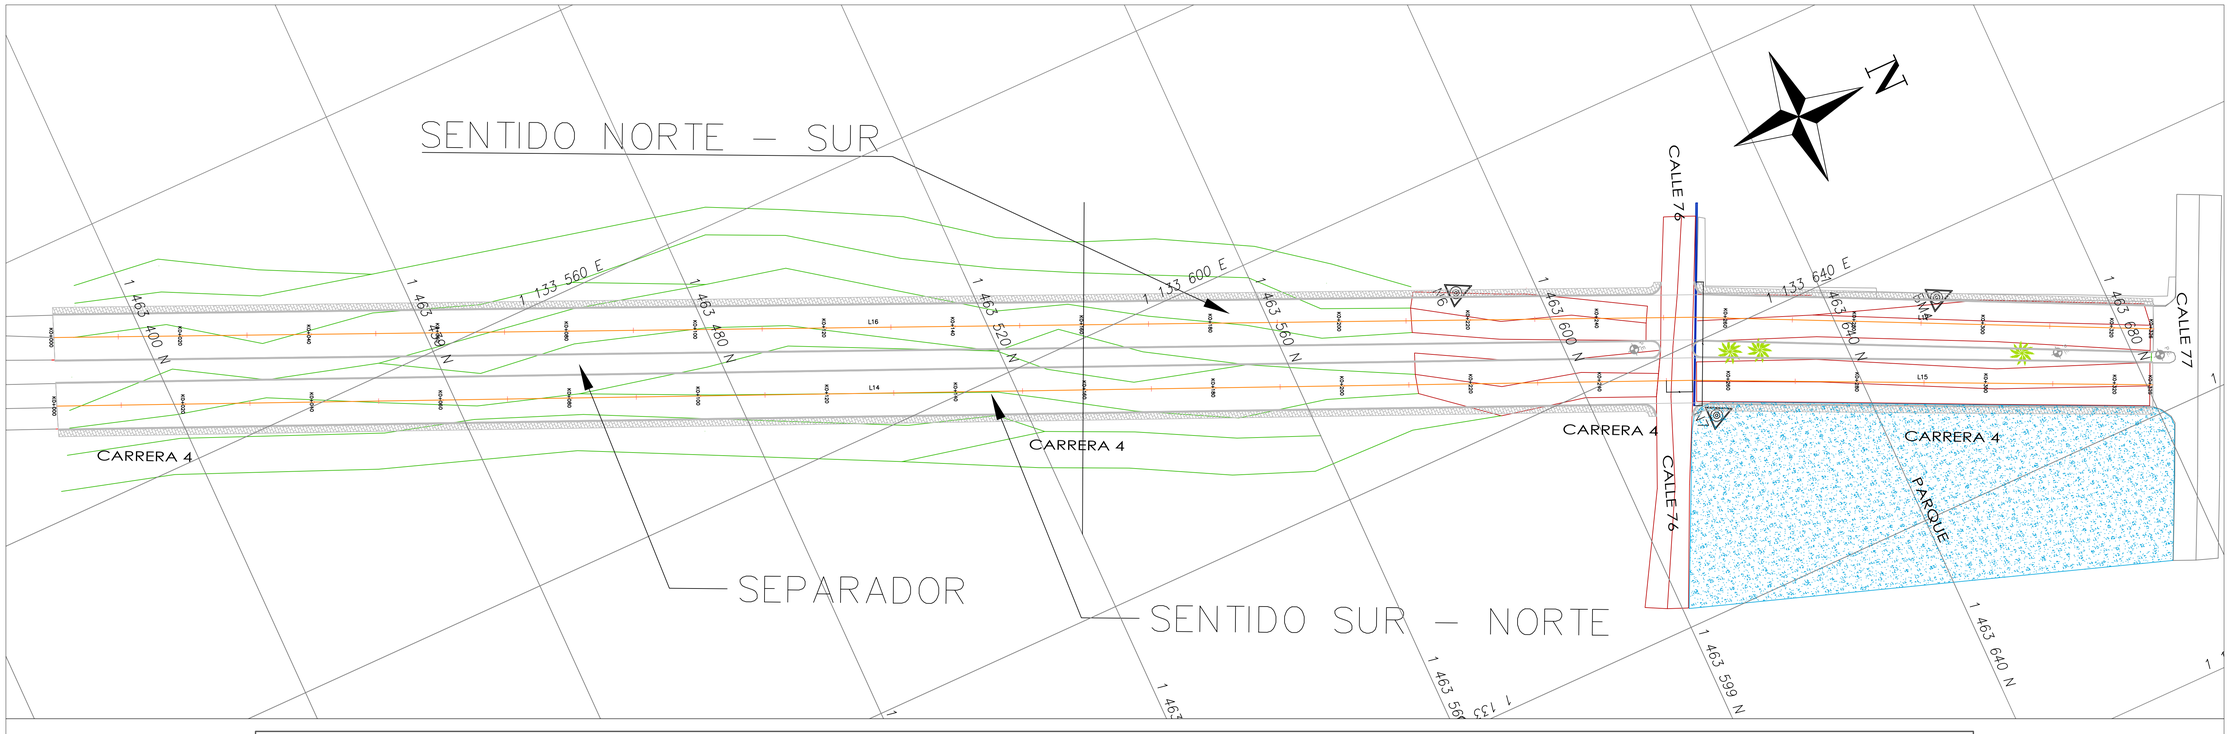

EJE CRA 4 ENTRE CLL73–77 (S–N)										
Número	Longitud	Radio	Línea/Orientación de cuerda	Deflexión	PK inicial	PK final	PK del PI	Tangente externa	Longitud cuerda	Flecha de arco (Externa)
L14	254.039		N23° 35’ 47.80”E		0+000.00	0+254.04				
L15	71.505		N25° 03’ 26.25”E		0+254.04	0+325.54				

PERFIL LONGITUDINAL
ESC.H = 1:400
ESC.V = 1:40

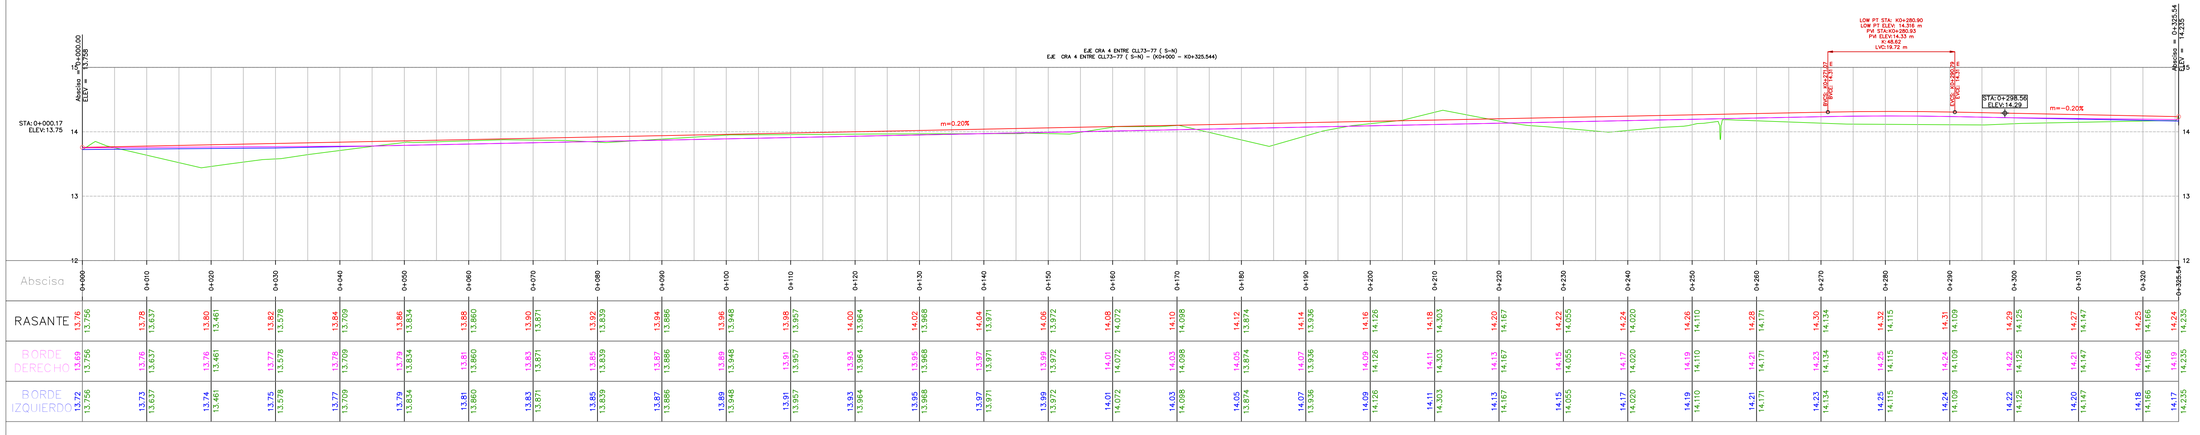

CONVENCIONES
- Perfil Terreno natural
- Perfil Alineamiento vías proyectadas
- Perfil Borde derecho vías proyectadas
- Perfil Borde Izquierdo vías proyectadas

Alcaldía de MONTERÍA

SECRETARÍA DE INFRAESTRUCTURA

PROYECTO
PAVIMENTACIÓN DE VÍAS EN BARRIOS DE LAS COMUNAS 7 Y 8 EN EL MUNICIPIO DE MONTERÍA



LOCALIZACIÓN:
MUNICIPIO DE MONTERÍA
CALLE 70 ENTRE CARRERA 3 Y 4
CRA 4 ENTRE LAS CALLES 73 Y 77 (SENTIDO N-S)

SECRETARÍA DE INFRAESTRUCTURA MUNICIPAL

EQUIPO DE DISEÑO Y DESARROLLO
DISEÑÓ
Marcela Alemán Bertel
Ing. civil
Especialista en vías y transporte
M.P. N° 22202-252354 COR

REVISÓ
Pablo Castilla Negrete
Ing. civil
Especialista en mecánica de suelos y cimentaciones, e ingeniería ambiental
M.P. N° 1320251172 BLV

CONTIENE
- Plano de Planta Urbanístico

COLABORADORES
- Ing. Mauricio Rodriguez
- Ing. Martin Melendres


CONVENCIONES
- Pavimento
- Bordillo proyectado
- Anden proyectado
- Cuneta
- Anden
- Árbol
- Poste eléctrico

NOMBRE DEL ARCHIVO
PLANO URBANISTICO

FECHA	ESCALA
NOVIEMBRE 2024	1:125

PLANO DG 01/07 DE


PLANO VISTA EN PLANTA
ESC = 1:400

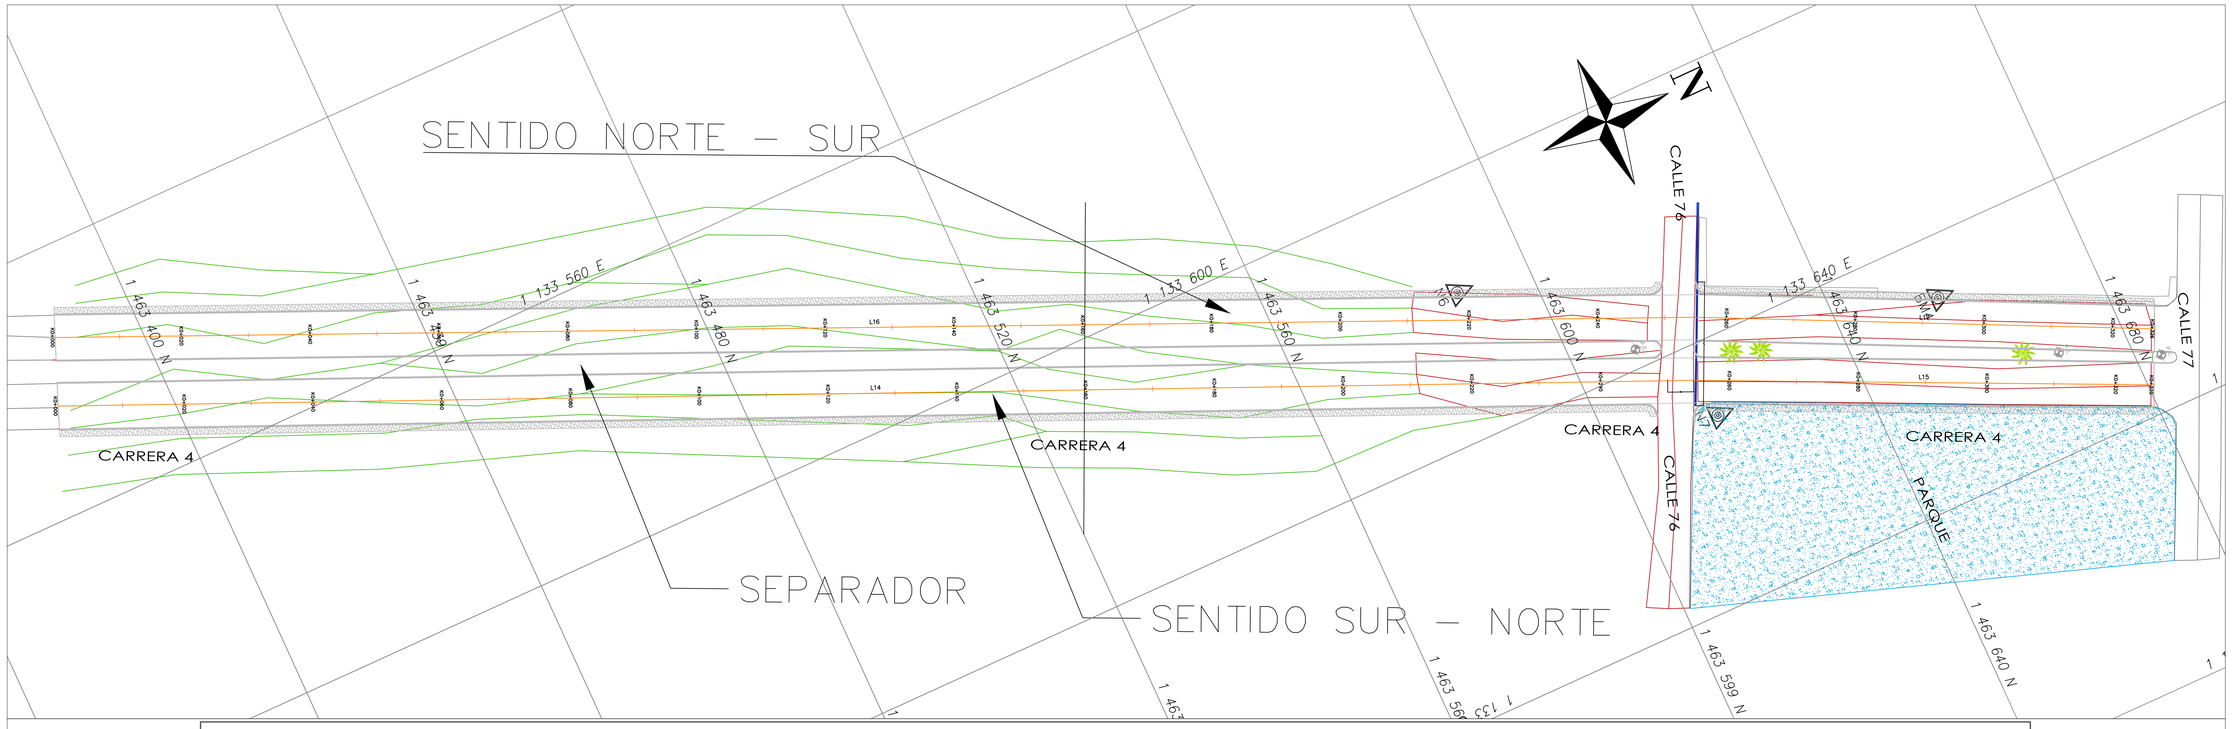

EJE CRA 4 ENTRE CLL73–77 (N–S)

Número	Longitud	Radio	Línea/Orientación de cuerda	Deflexión	PK inicial	PK final	PK del PI	Tangente externa	Longitud cuerda	Flecha de arco (Externa)
L16	254.558		N23° 47' 25.97"E		0+000.00	0+254.56				
L17	71.573		N25° 56' 25.77"E		0+254.56	0+326.13				

PERFIL LONGITUDINAL
ESC.H = 1:400
ESC.V = 1:40

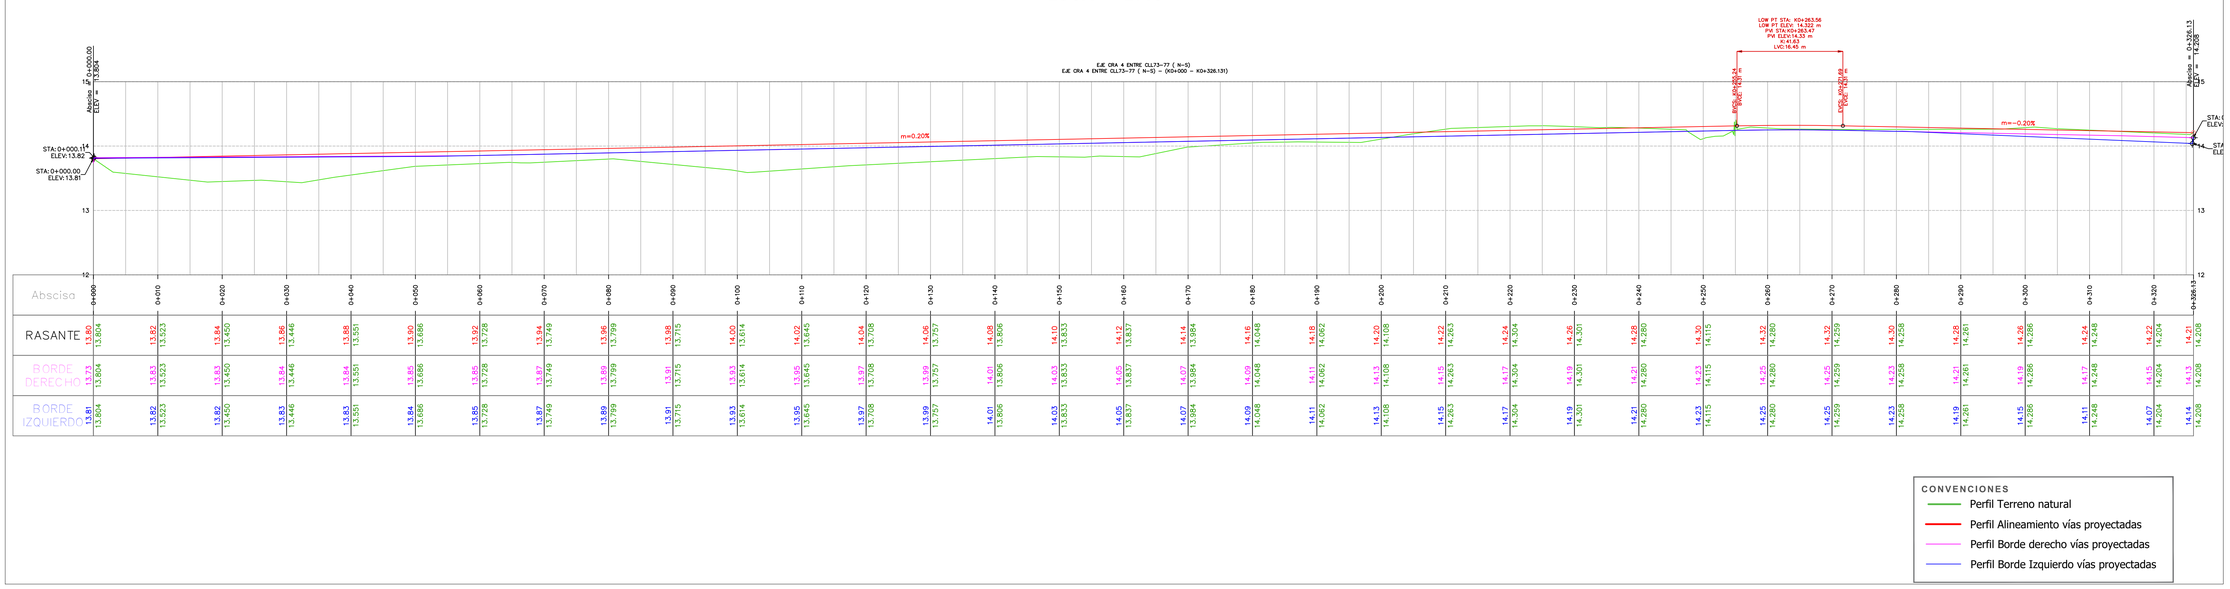

CONVENCIONES
- Perfil Terreno natural
- Perfil Alineamiento vías proyectadas
- Perfil Borde derecho vías proyectadas
- Perfil Borde Izquierdo vías proyectadas

Alcaldía de MONTERÍA

SECRETARÍA DE INFRAESTRUCTURA

PROYECTO
PAVIMENTACIÓN DE VÍAS EN BARRIOS DE LAS COMUNAS 7 Y 8 EN EL MUNICIPIO DE MONTERÍA



LOCALIZACIÓN:
MUNICIPIO DE MONTERÍA
CALLE 70 ENTRE CARRERA 3 Y 4
CRA 4 ENTRE LAS CALLES 73 Y 77 (SENTIDO N-S)

SECRETARÍA DE INFRAESTRUCTURA MUNICIPAL

EQUIPO DE DISEÑO Y DESARROLLO

DISEÑÓ
Marcela Alemán Bertel
Ing. civil
Especialista en vías y transporte
M.P. N° 22202-252354 COR

REVISÓ
Pablo Castilla Negrete
Ing. civil
Especialista en mecánica de suelos y cimentaciones, e ingeniería ambiental
M.P. N° 1320251172 BLV

CONTIENE
- Plano de Planta Urbanistico


COLABORADORES
- Ing. Mauricio Rodriguez
- Ing. Martin Melendres


CONVENCIONES
- Pavimento
- Bordillo proyectado
- Anden proyectado
- Cuneta
- Anden
- Árbol
- Poste eléctrico


NOMBRE DEL ARCHIVO
PLANO URBANISTICO


FECHA	ESCALA
NOVIEMBRE 2024	1:125


PLANO DG 02/07 DE

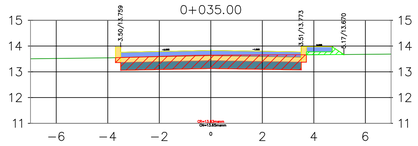


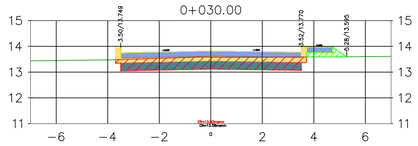


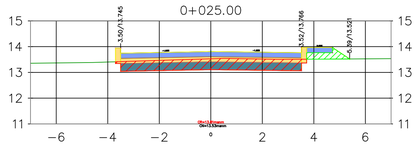


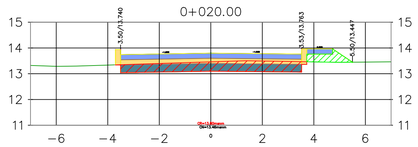


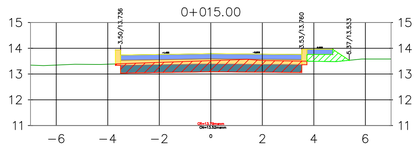


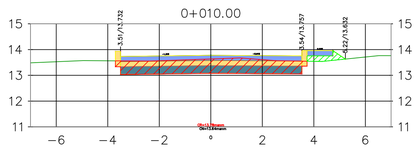


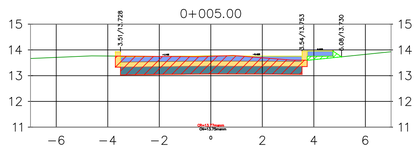


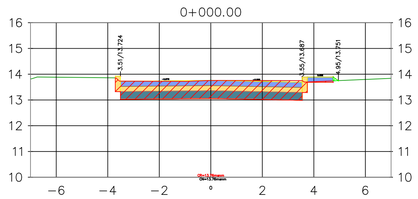


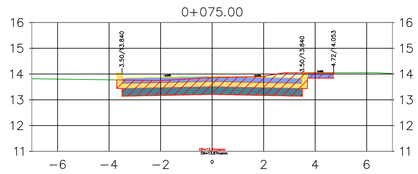


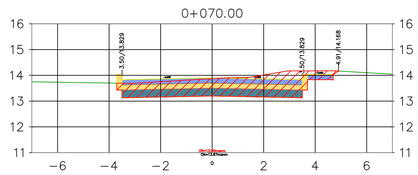


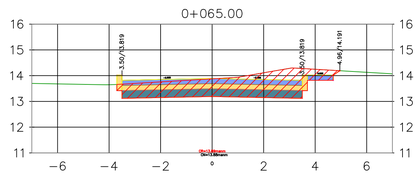


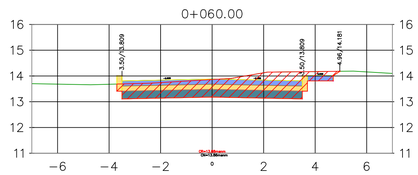


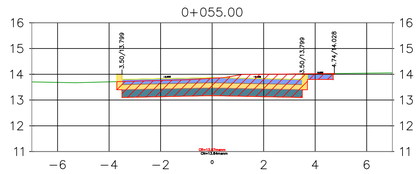


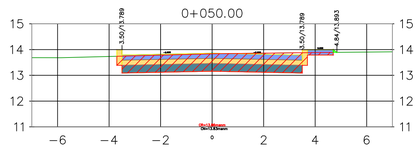


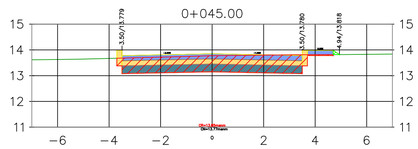


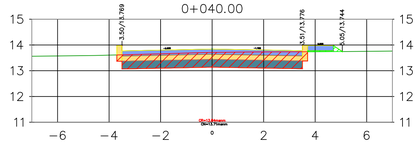


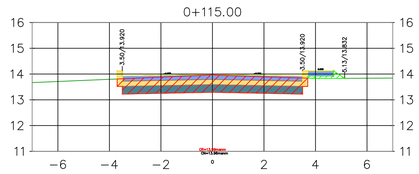


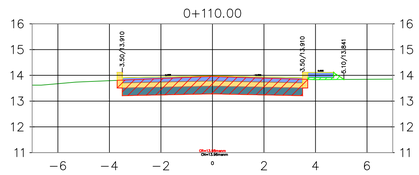


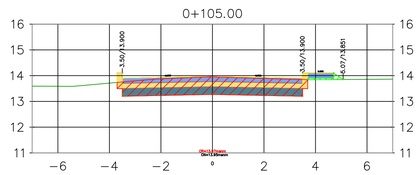


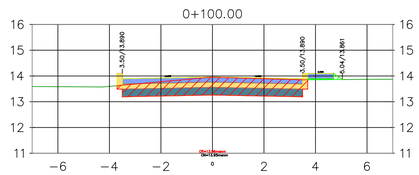


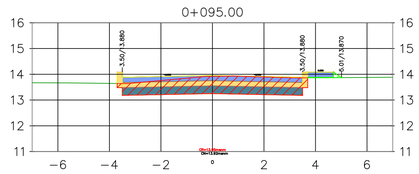


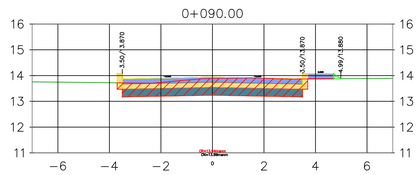


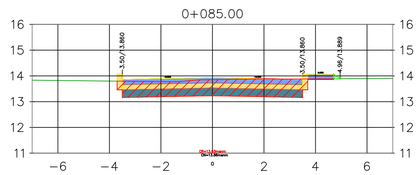


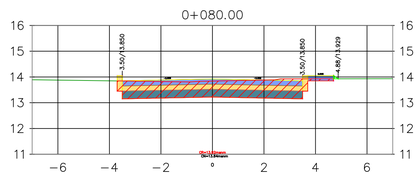


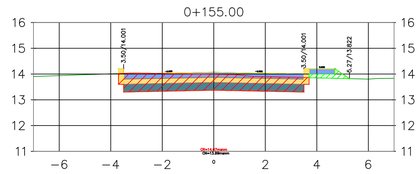


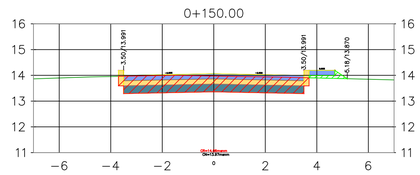


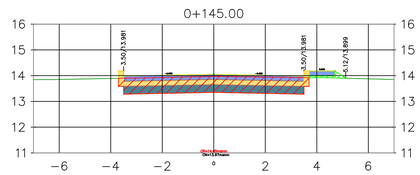


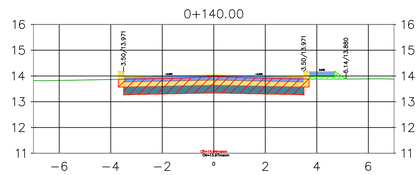

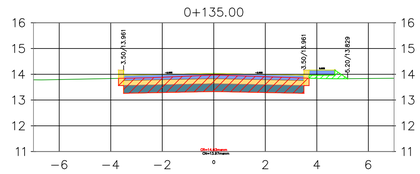

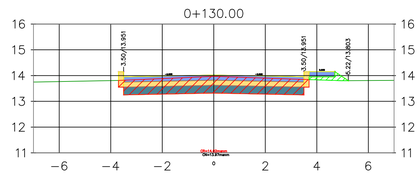

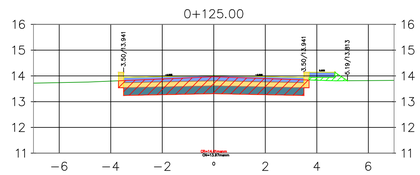

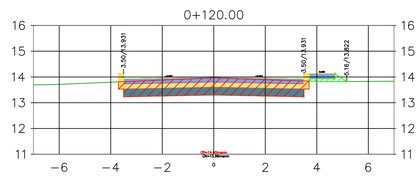

CARPE DIANTUM POMA NEPOTES MONTERÍA

Alcaldía de
MONTERÍA

SECRETARÍA DE INFRAESTRUCTURA

PROYECTO

PAVIMENTACIÓN DE VÍAS EN BARRIOS DE LAS COMUNAS 7 Y 8 EN EL MUNICIPIO DE MONTERÍA



LOCALIZACIÓN:

MUNICIPIO DE MONTERÍA

CALLE 70 ENTRE CARRERA 3 Y 4

CRA 4 ENTRE LAS CALLES 73 Y 77 (SENTIDO N-S)

SECRETARÍA DE INFRAESTRUCTURA MUNICIPAL

EQUIPO DE DISEÑO Y DESARROLLO

DISEÑÓ

Marcela Alemán Bertel
Ing. civil
Especialista en vías y transporte
M.P. N° 22202-252354 COR

REVISÓ

Pablo Castilla Negrete
Ing. civil
Especialista en mecánica de suelos y cimentaciones, e ingeniería ambiental
M.P. N° 1320251172 BLV

CONTIENE

- Plano de Planta Urbanistico

COLABORADORES

- **Ing. Mauricio Rodriguez**
- **Ing. Martin Melendres**

CONVENCIONES

Relleno


Corte


NOMBRE DEL ARCHIVO


PLANO URBANISTICO


FECHA	ESCALA
NOVIEMBRE 2024	1:125


PLANO DG 03/07 DE

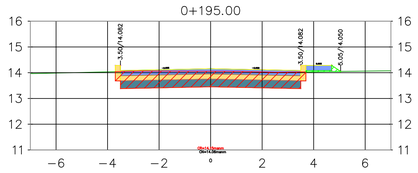


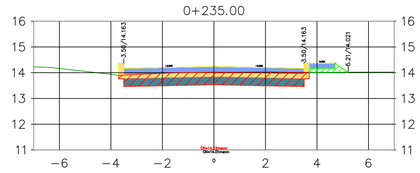


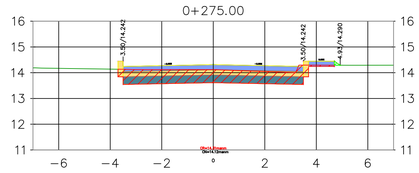


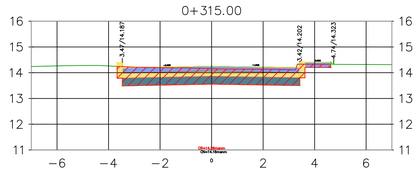


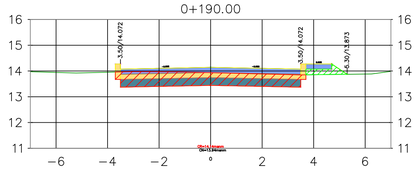


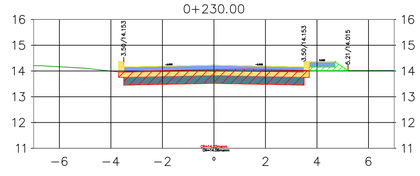


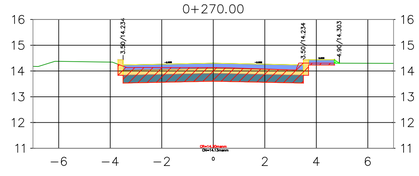


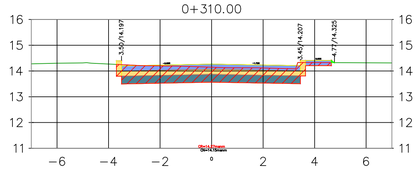


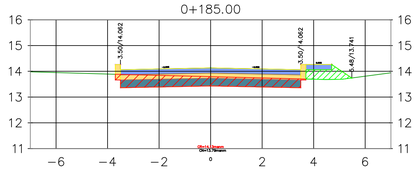


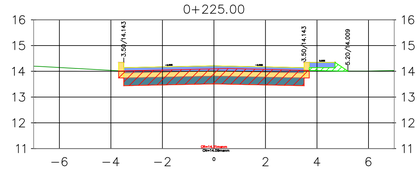


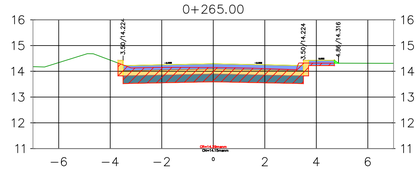


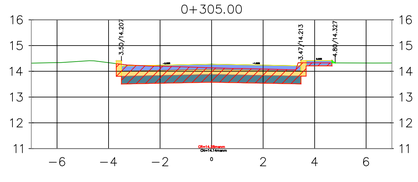


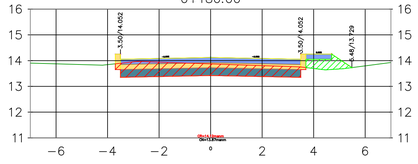


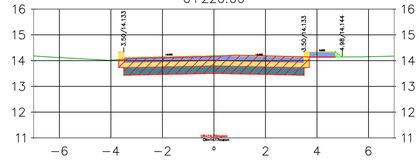


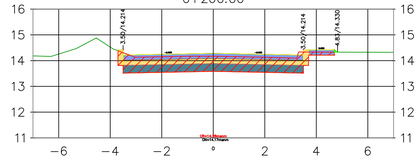


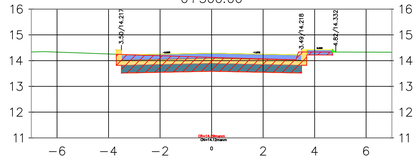


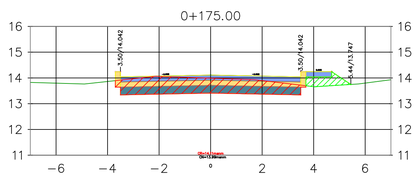


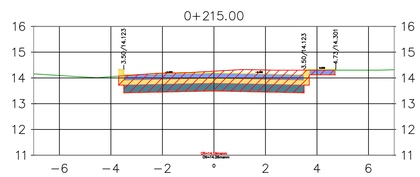


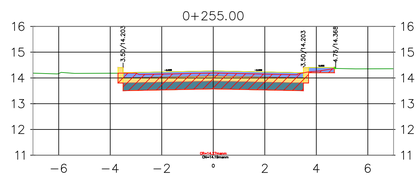


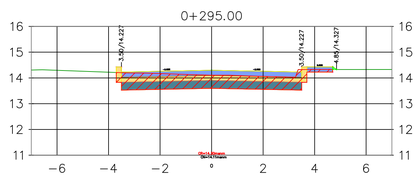


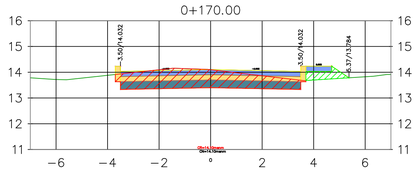


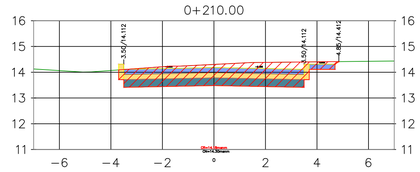


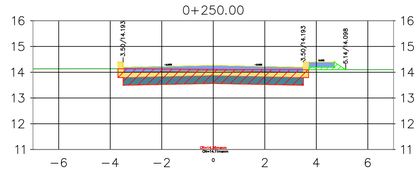


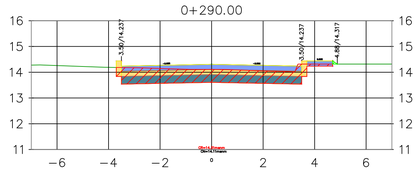


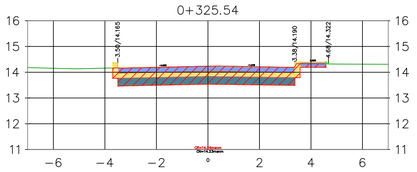


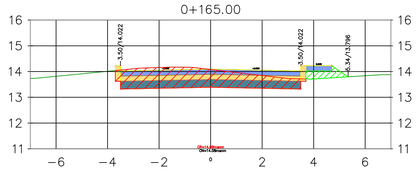


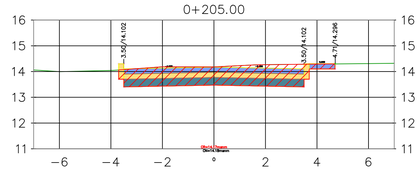


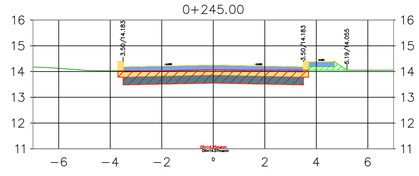


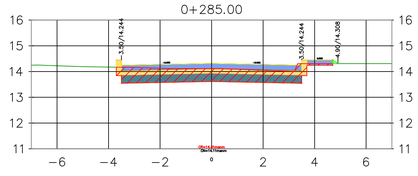


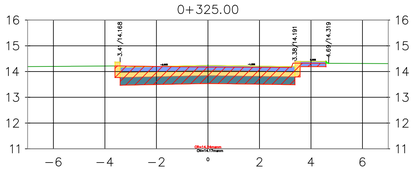


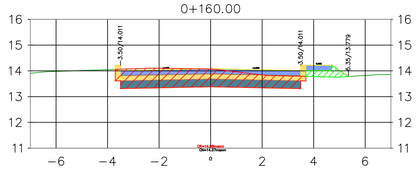

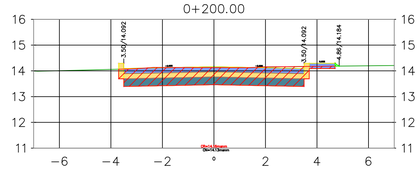

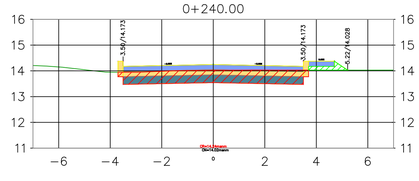

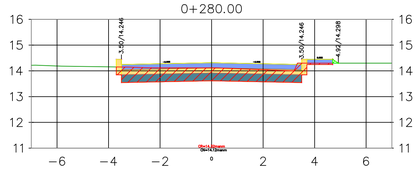

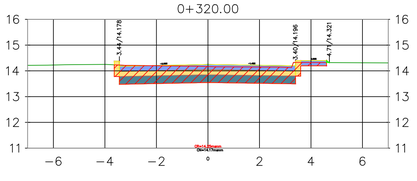

Alcaldía de
MONTERÍA

SECRETARÍA DE INFRAESTRUCTURA

PROYECTO

PAVIMENTACIÓN DE VÍAS EN BARRIOS DE LAS COMUNAS 7 Y 8 EN EL MUNICIPIO DE MONTERÍA



LOCALIZACIÓN:

MUNICIPIO DE MONTERÍA

CALLE 70 ENTRE CARRERA 3 Y 4

CRA 4 ENTRE LAS CALLES 73 Y 77 (SENTIDO N-S)

SECRETARÍA DE INFRAESTRUCTURA MUNICIPAL

EQUIPO DE DISEÑO Y DESARROLLO

DISEÑÓ

Marcela Alemán Bertel
Ing. civil
Especialista en vías y transporte
M.P. N° 22202-252354 COR

REVISÓ

Pablo Castilla Negrete
Ing. civil
Especialista en mecánica de suelos y cimentaciones, e ingeniería ambiental
M.P. N° 1320251172 BLV

CONTIENE

- Plano de Planta Urbanístico

COLABORADORES

- **Ing. Mauricio Rodríguez**
- **Ing. Martín Melendres**

CONVENCIONES

Relleno

Corte


NOMBRE DEL ARCHIVO

PLANO URBANÍSTICO

FECHA	ESCALA
NOVIEMBRE 2024	1:125

PLANO DG 04/07 DE

SECCIÓN TÍPICA (DOBLE CALZADA)
CARRERA 4 ENTRE CLL73-77 (NORTE-SUR)
(K0+000 - K0+326.131)
CARRERA 4 ENTRE CLL73-77 (SUR-NORTE)
(K0+000 - K0+325.544)

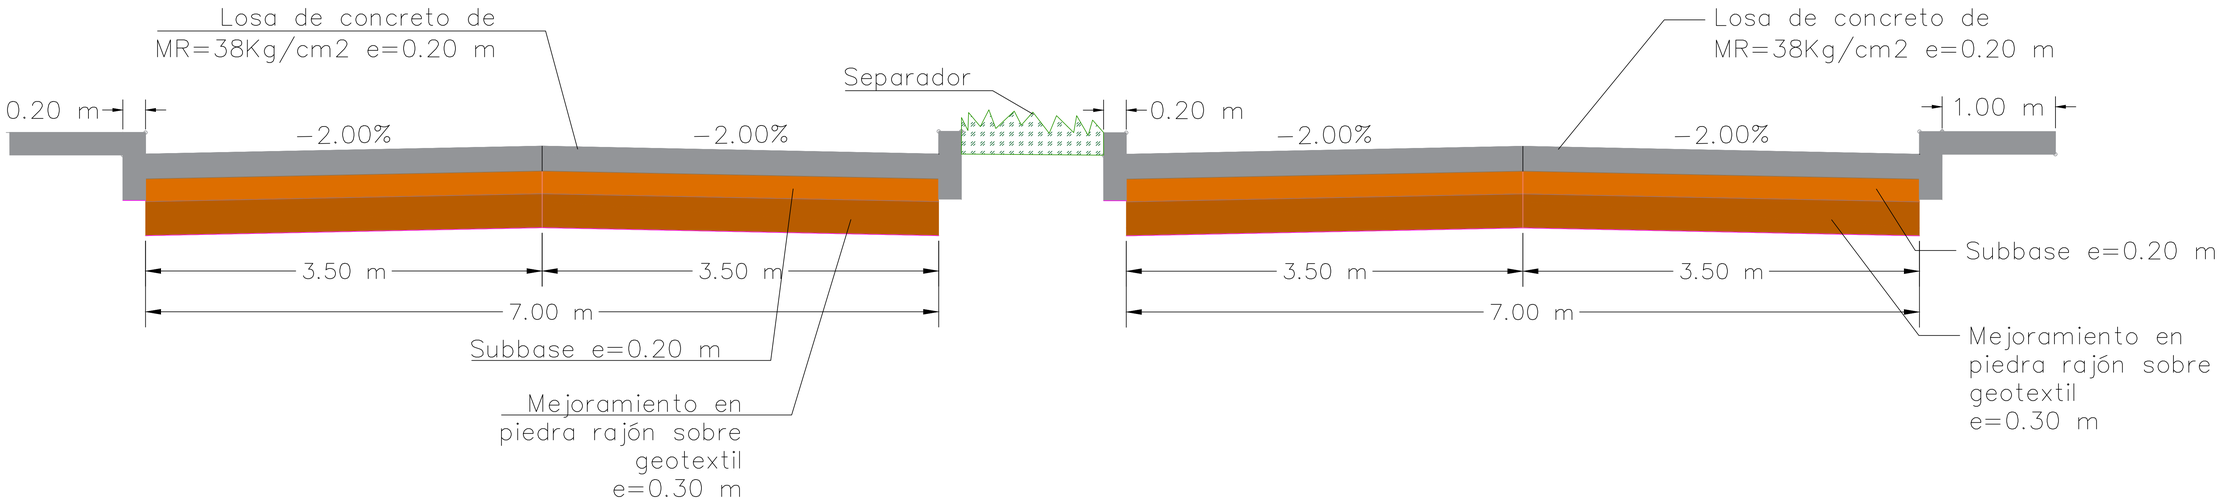

Alcaldía de MONTERÍA

SECRETARÍA DE INFRAESTRUCTURA

PROYECTO

PAVIMENTACIÓN DE VÍAS EN BARRIOS DE LAS COMUNAS 7 Y 8 EN EL MUNICIPIO DE MONTERÍA



LOCALIZACIÓN:

MUNICIPIO DE MONTERÍA

CALLE 70 ENTRE CARRERA 3 Y 4

CRA 4 ENTRE LAS CALLES 73 Y 77 (SENTIDO N-S)

SECRETARÍA DE INFRAESTRUCTURA MUNICIPAL

EQUIPO DE DISEÑO Y DESARROLLO

DISEÑÓ

Marcela Alemán Bertel
Ing. civil
Especialista en vias y transporte
M.P. N° 22202-252354 COR

REVISÓ

Pablo Castilla Negrete
Ing. civil
Especialista en mecánica de suelos y cimentaciones, e ingeniería ambiental
M.P. N° 1320251172 BLV

CONTIENE

- Plano de Planta Urbanístico

COLABORADORES

- **Ing. Mauricio Rodríguez**
- **Ing. Martín Melendres**

CONVENCIONES


- Pavimento
- Bordillo proyectado
- Anden proyectado
- Cuneta
- Anden
- Árbol
- Poste eléctrico


NOMBRE DEL ARCHIVO


PLANO URBANISTICO


FECHA	ESCALA
NOVIEMBRE 2024	1:125


PLANO DG 05/07 DE

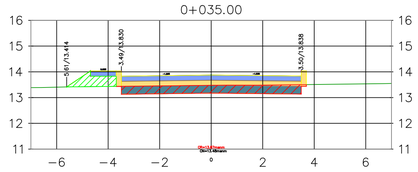


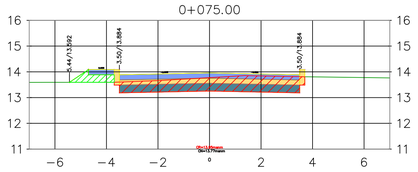


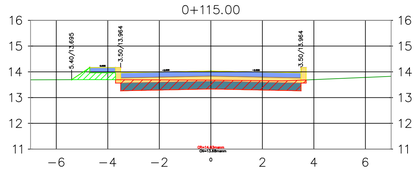


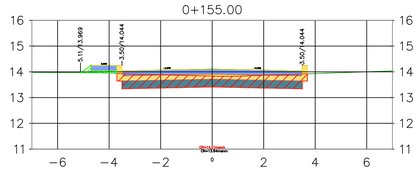


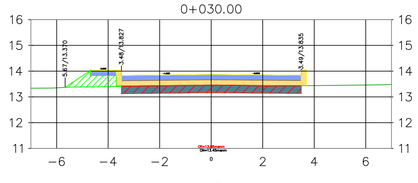


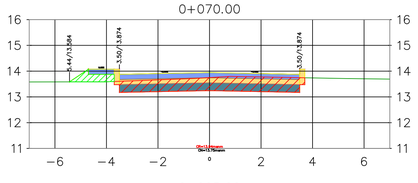


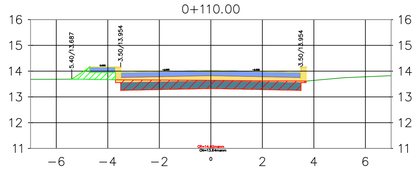


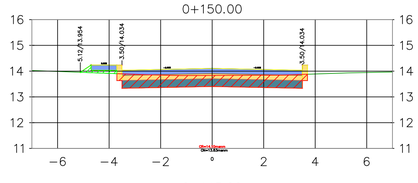


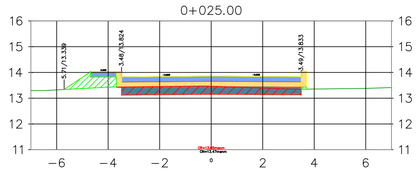


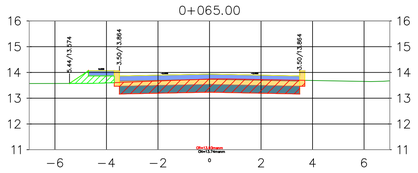


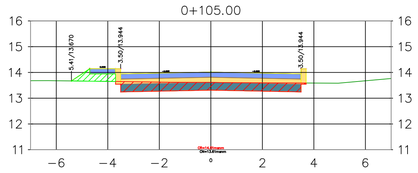


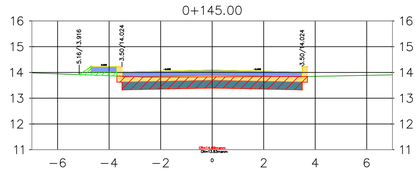


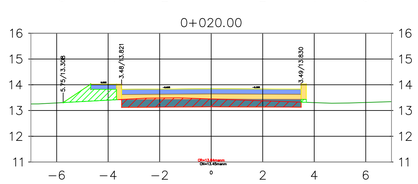


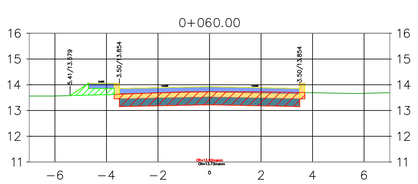


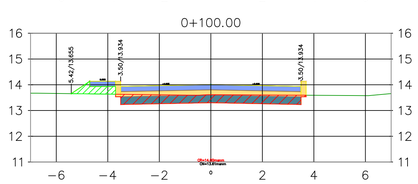


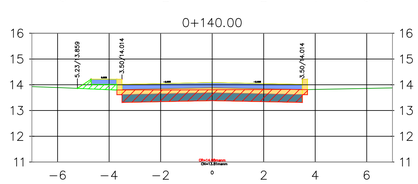


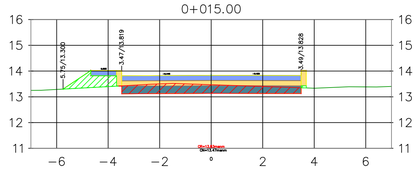


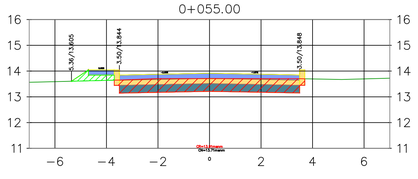


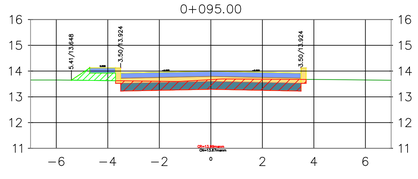


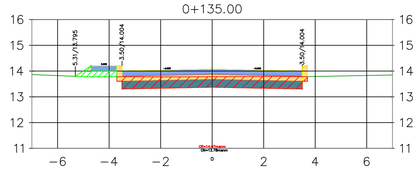


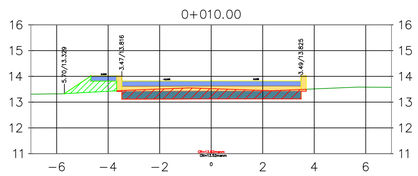


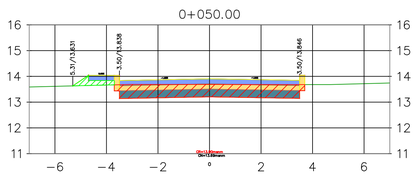


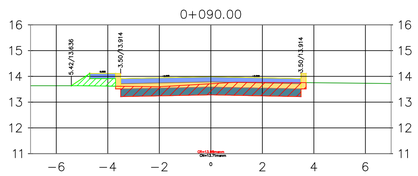


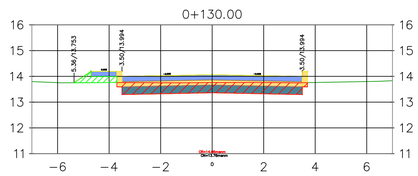


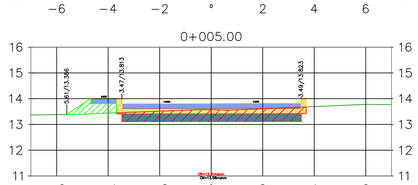


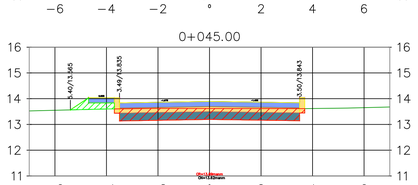


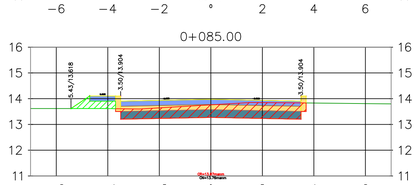


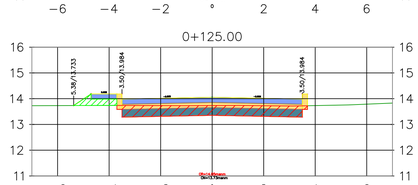

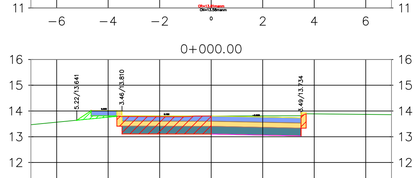

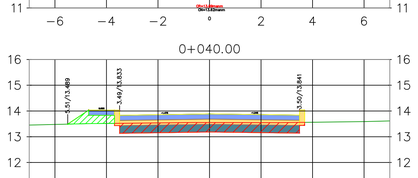

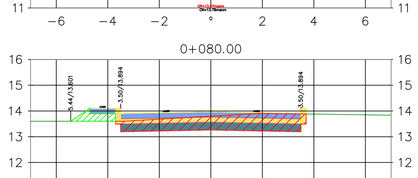

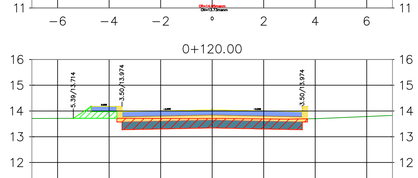

Alcaldía de
MONTERÍA

SECRETARÍA DE INFRAESTRUCTURA

PROYECTO

PAVIMENTACIÓN DE VÍAS EN BARRIOS DE LAS COMUNAS 7 Y 8 EN EL MUNICIPIO DE MONTERÍA



LOCALIZACIÓN:

MUNICIPIO DE MONTERÍA

CALLE 70 ENTRE CARRERA 3 Y 4

CRA 4 ENTRE LAS CALLES 73 Y 77 (SENTIDO N-S)

SECRETARÍA DE INFRAESTRUCTURA MUNICIPAL

EQUIPO DE DISEÑO Y DESARROLLO

DISEÑÓ

Marcela Alemán Bertel
Ing. civil
Especialista en vías y transporte
M.P. N° 22202-252354 COR

REVISÓ

Pablo Castilla Negrete
Ing. civil
Especialista en mecánica de suelos y cimentaciones, e ingeniería ambiental
M.P. N°1320251172 BLV

CONTIENE

- Plano de Planta Urbanístico

COLABORADORES

- **Ing. Mauricio Rodriguez**
- **Ing. Martín Melendres**

CONVENCIONES

Relleno


Corte

NOMBRE DEL ARCHIVO

PLANO URBANISTICO

FECHA	ESCALA
NOVIEMBRE 2024	1:125

PLANO DG 06/07 DE

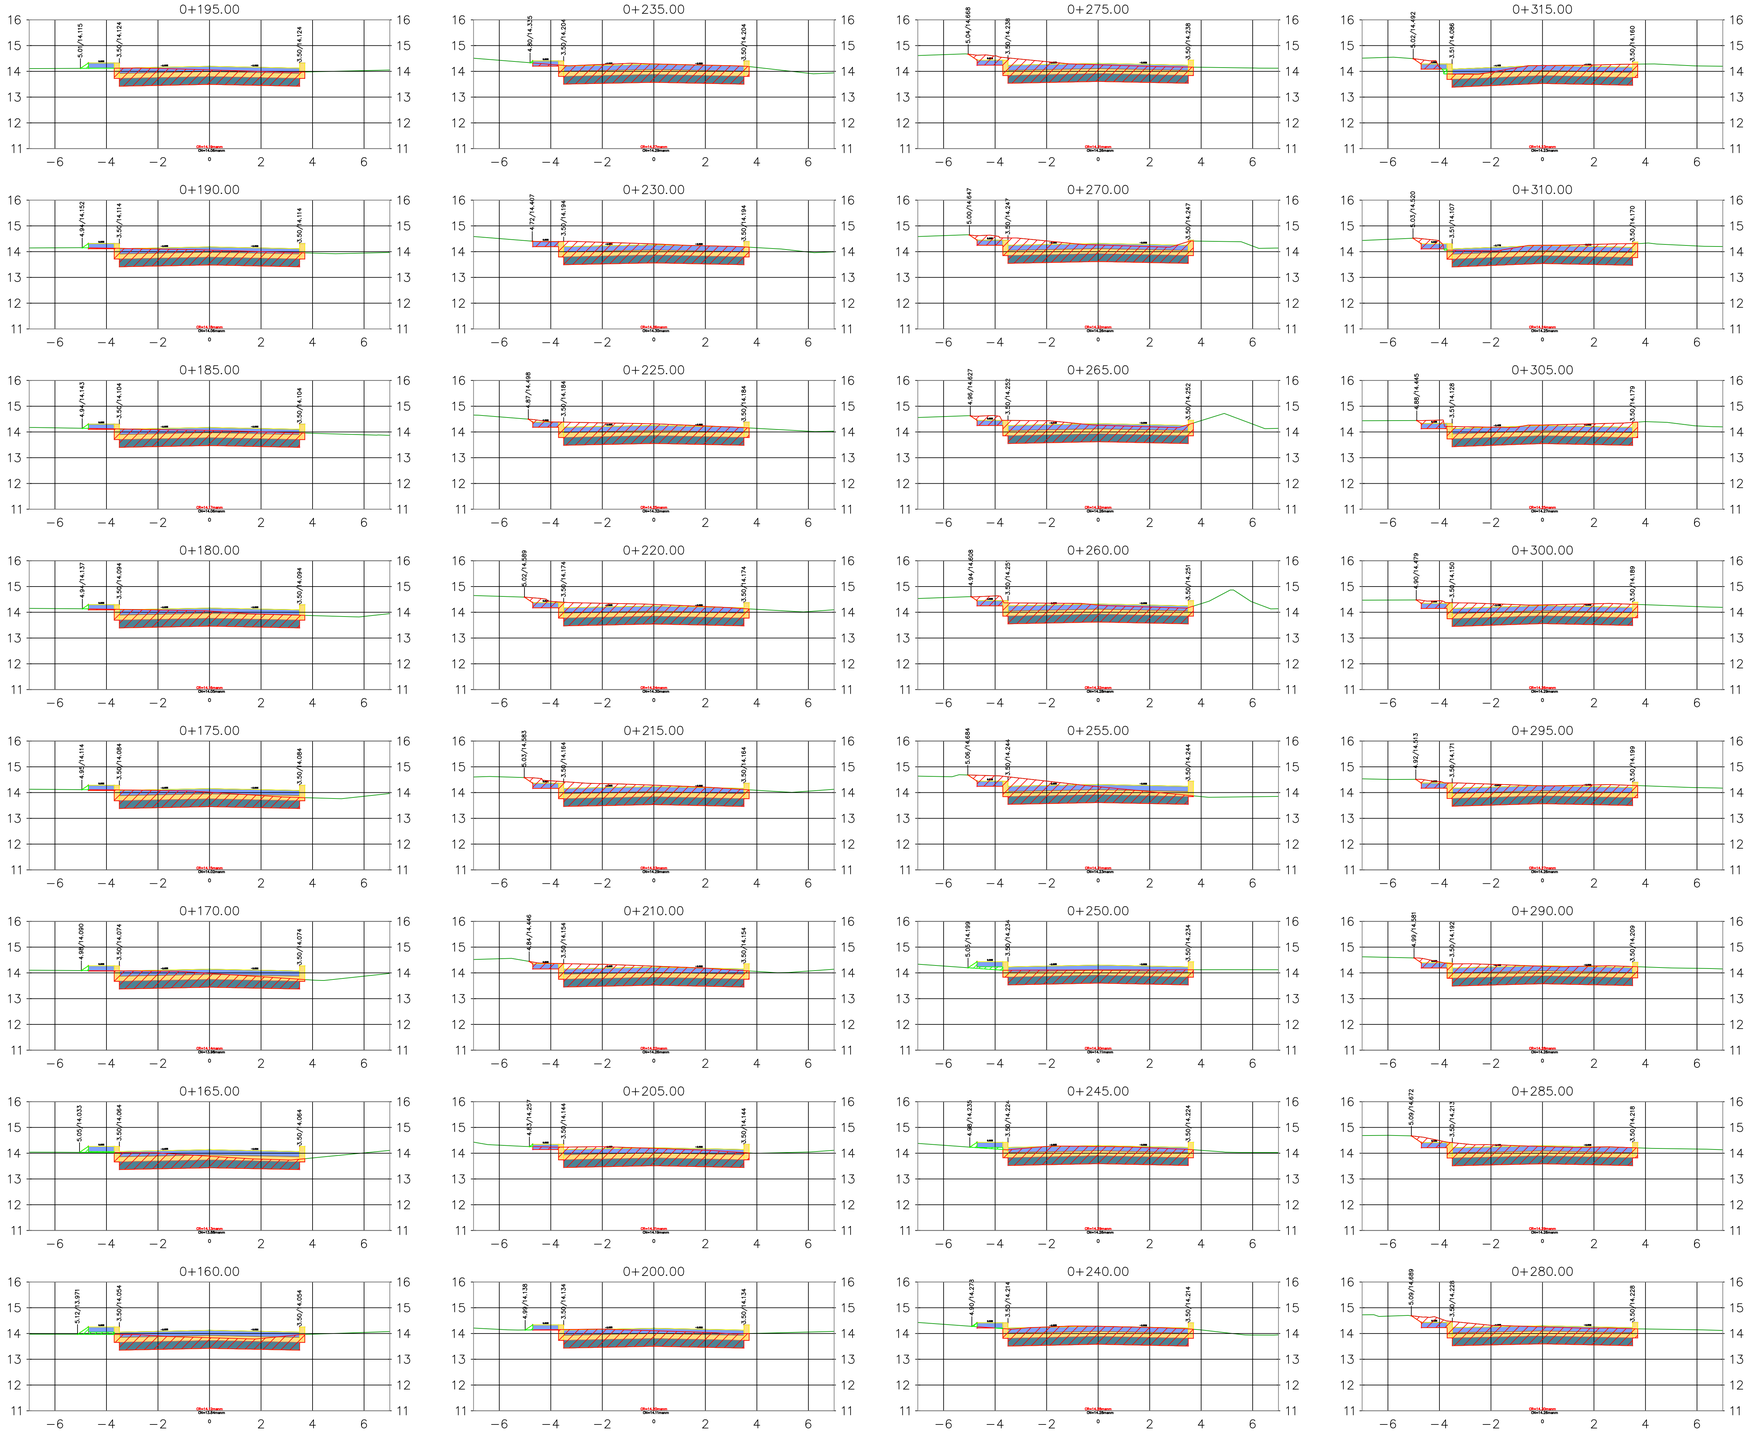

Alcaldía de MONTERÍA

SECRETARÍA DE INFRAESTRUCTURA

PROYECTO

PAVIMENTACIÓN DE VÍAS EN BARRIOS DE LAS COMUNAS 7 Y 8 EN EL MUNICIPIO DE MONTERÍA



LOCALIZACIÓN:

MUNICIPIO DE MONTERÍA

CALLE 70 ENTRE CARRERA 3 Y 4

CRA 4 ENTRE LAS CALLES 73 Y 77 (SENTIDO N-S)

SECRETARÍA DE INFRAESTRUCTURA MUNICIPAL

EQUIPO DE DISEÑO Y DESARROLLO

DISEÑÓ

Marcela Alemán Bertel
Ing. civil
Especialista en vías y transporte
M.P. N° 22202-252354 COR

REVISÓ

Pablo Castilla Negrete
Ing. civil
Especialista en mecánica de suelos y cimentaciones, e ingeniería ambiental
M.P. N° 1320251172 BLV

CONTIENE

- Plano de Planta Urbanístico

COLABORADORES

- **Ing. Mauricio Rodríguez**
- **Ing. Martín Melendres**

CONVENCIONES

Relleno

Corte

NOMBRE DEL ARCHIVO

PLANO URBANÍSTICO

FECHA	ESCALA
NOVIEMBRE 2024	1:125

PLANO DG 07/07 DE