
Alignment – (3) PROFILE

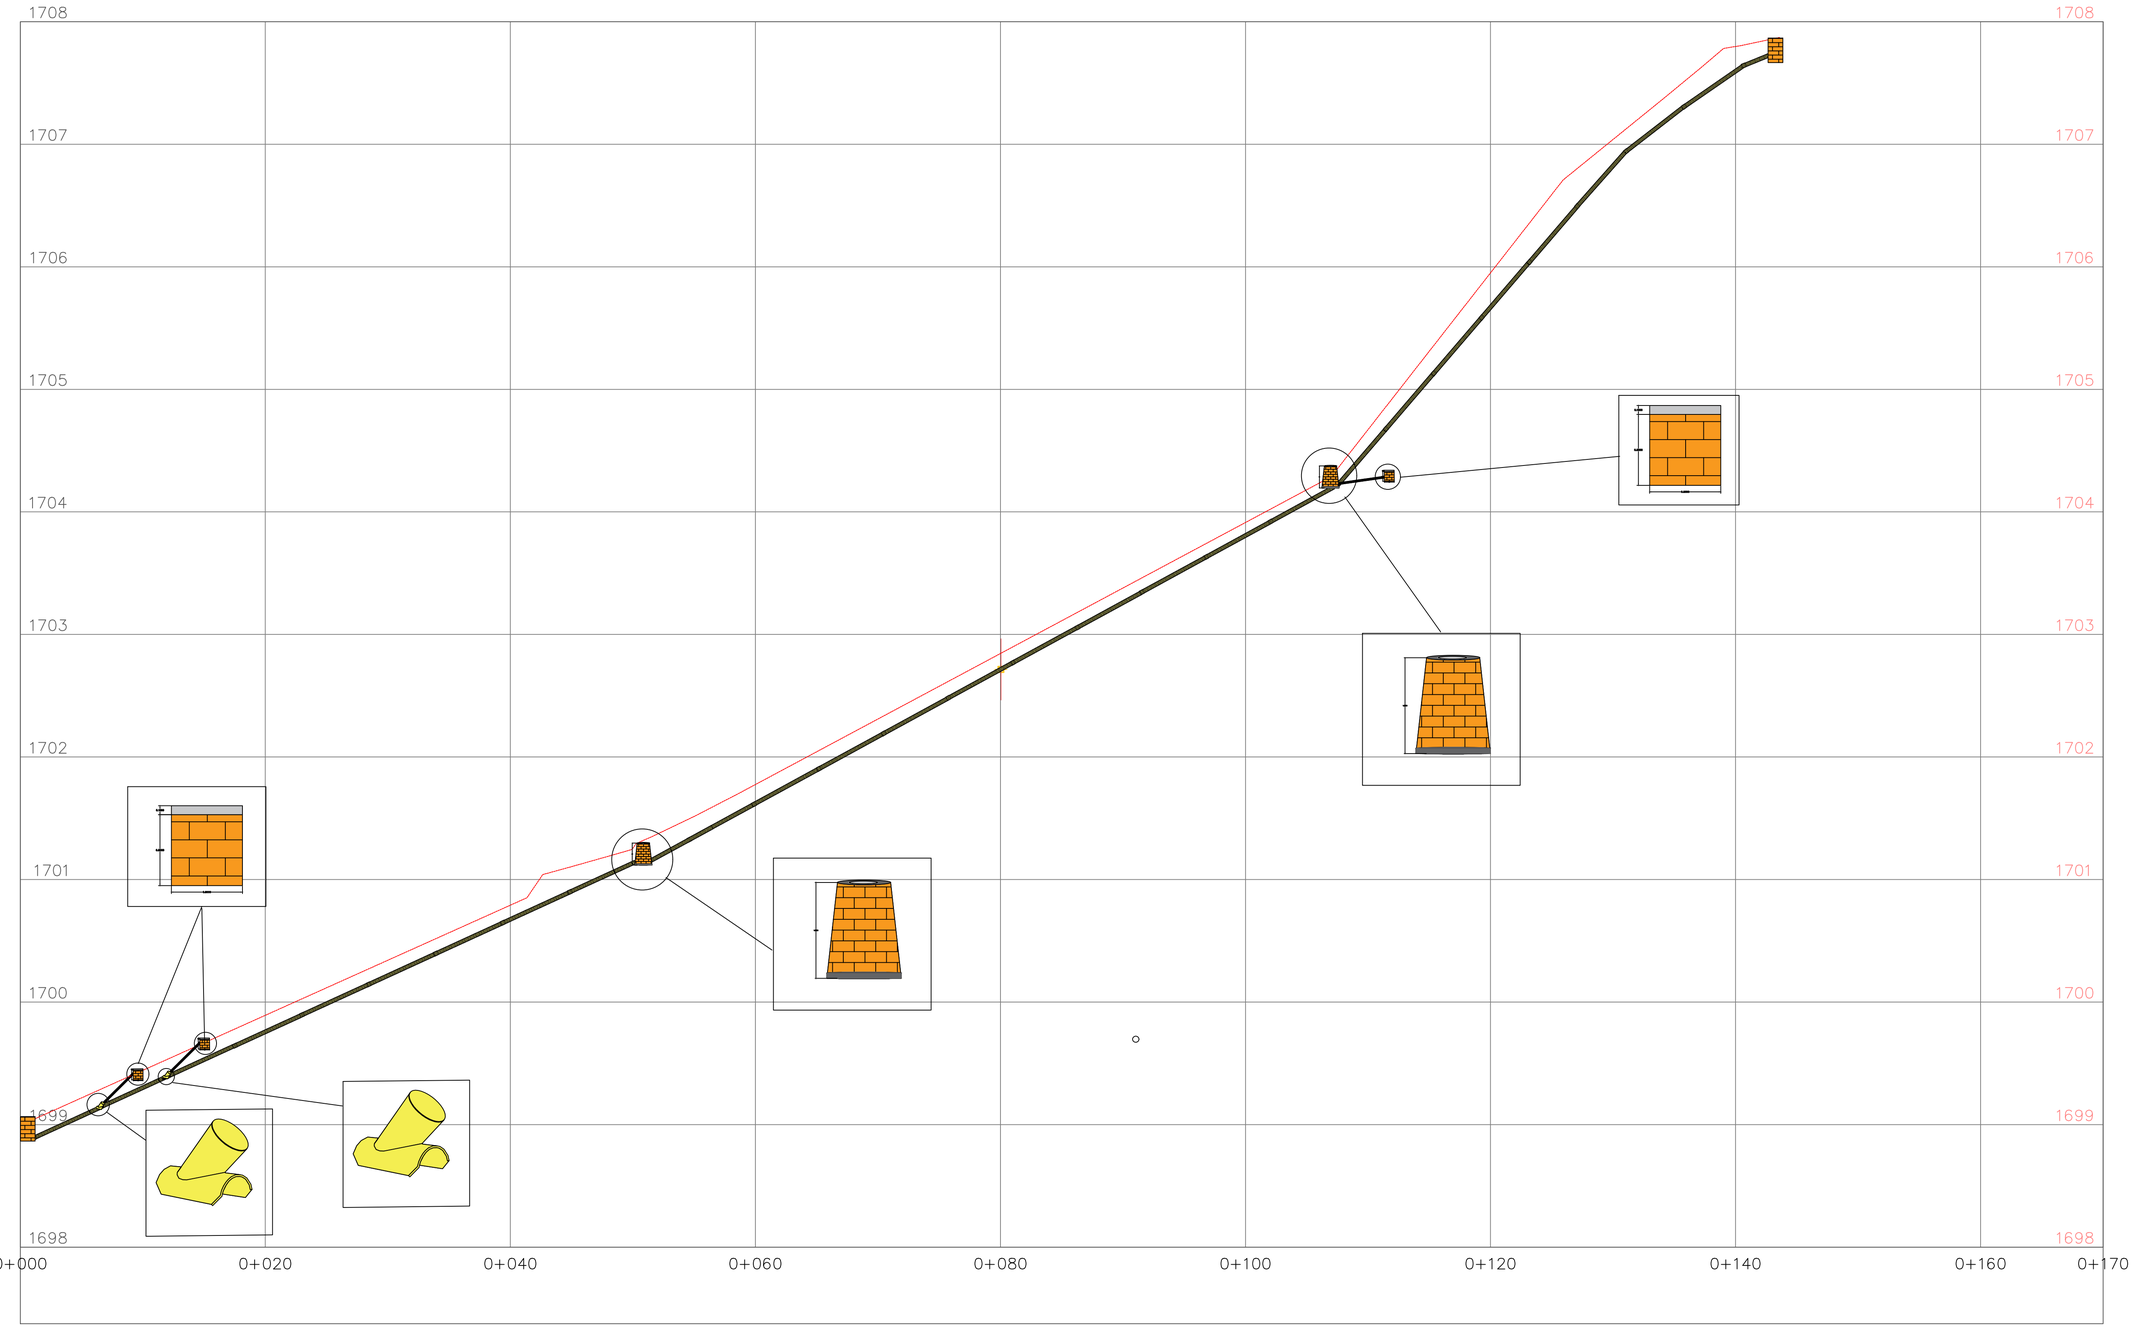



DEPARTAMENTO DE BOYACÁ
MUNICIPIO DE SAN EDUARDO

PROYECTO:

AMPLIACIÓN ALCANTARILLADO
MUNICIPIO DE SAN EDUARDO
DEPARTAMENTO DE BOYACA

ELABORÓ:

JASMITH DANIELA SIERRA
RODRIGUEZ
REPRESENTANTE LEGAL

REVISÓ:

SECRETARIO DE PLANEACIÓN
MUNICIPAL DE LA SAN EDUARDO

CONTIENE:

DETALLE PERFIL TRAMO 1

CONVENCIONES EN PLANTA:

POZO INPECCIÓN

CAJA DE INSPECCIÓN

SILLA YEE 6"

TUBERIA DE 12"

TUBERIA DE 6"

SISTEMA DE COORDENADAS:

SISTEMA DE REFERENCIA
cordenadas planas GAUSS–KRUGER
MAGNA– SIRGAS, origen Bogota.
levantamiento hecho con equipo GNSS
RTK doble frecuencia, CHCNAV i50

FECHA:

DICIEMBRE DE 2024

ESCALA:

1 : 250

DIBUJO:

TRAMO 1-Carrera 1

PLANO N°

2 DE 2