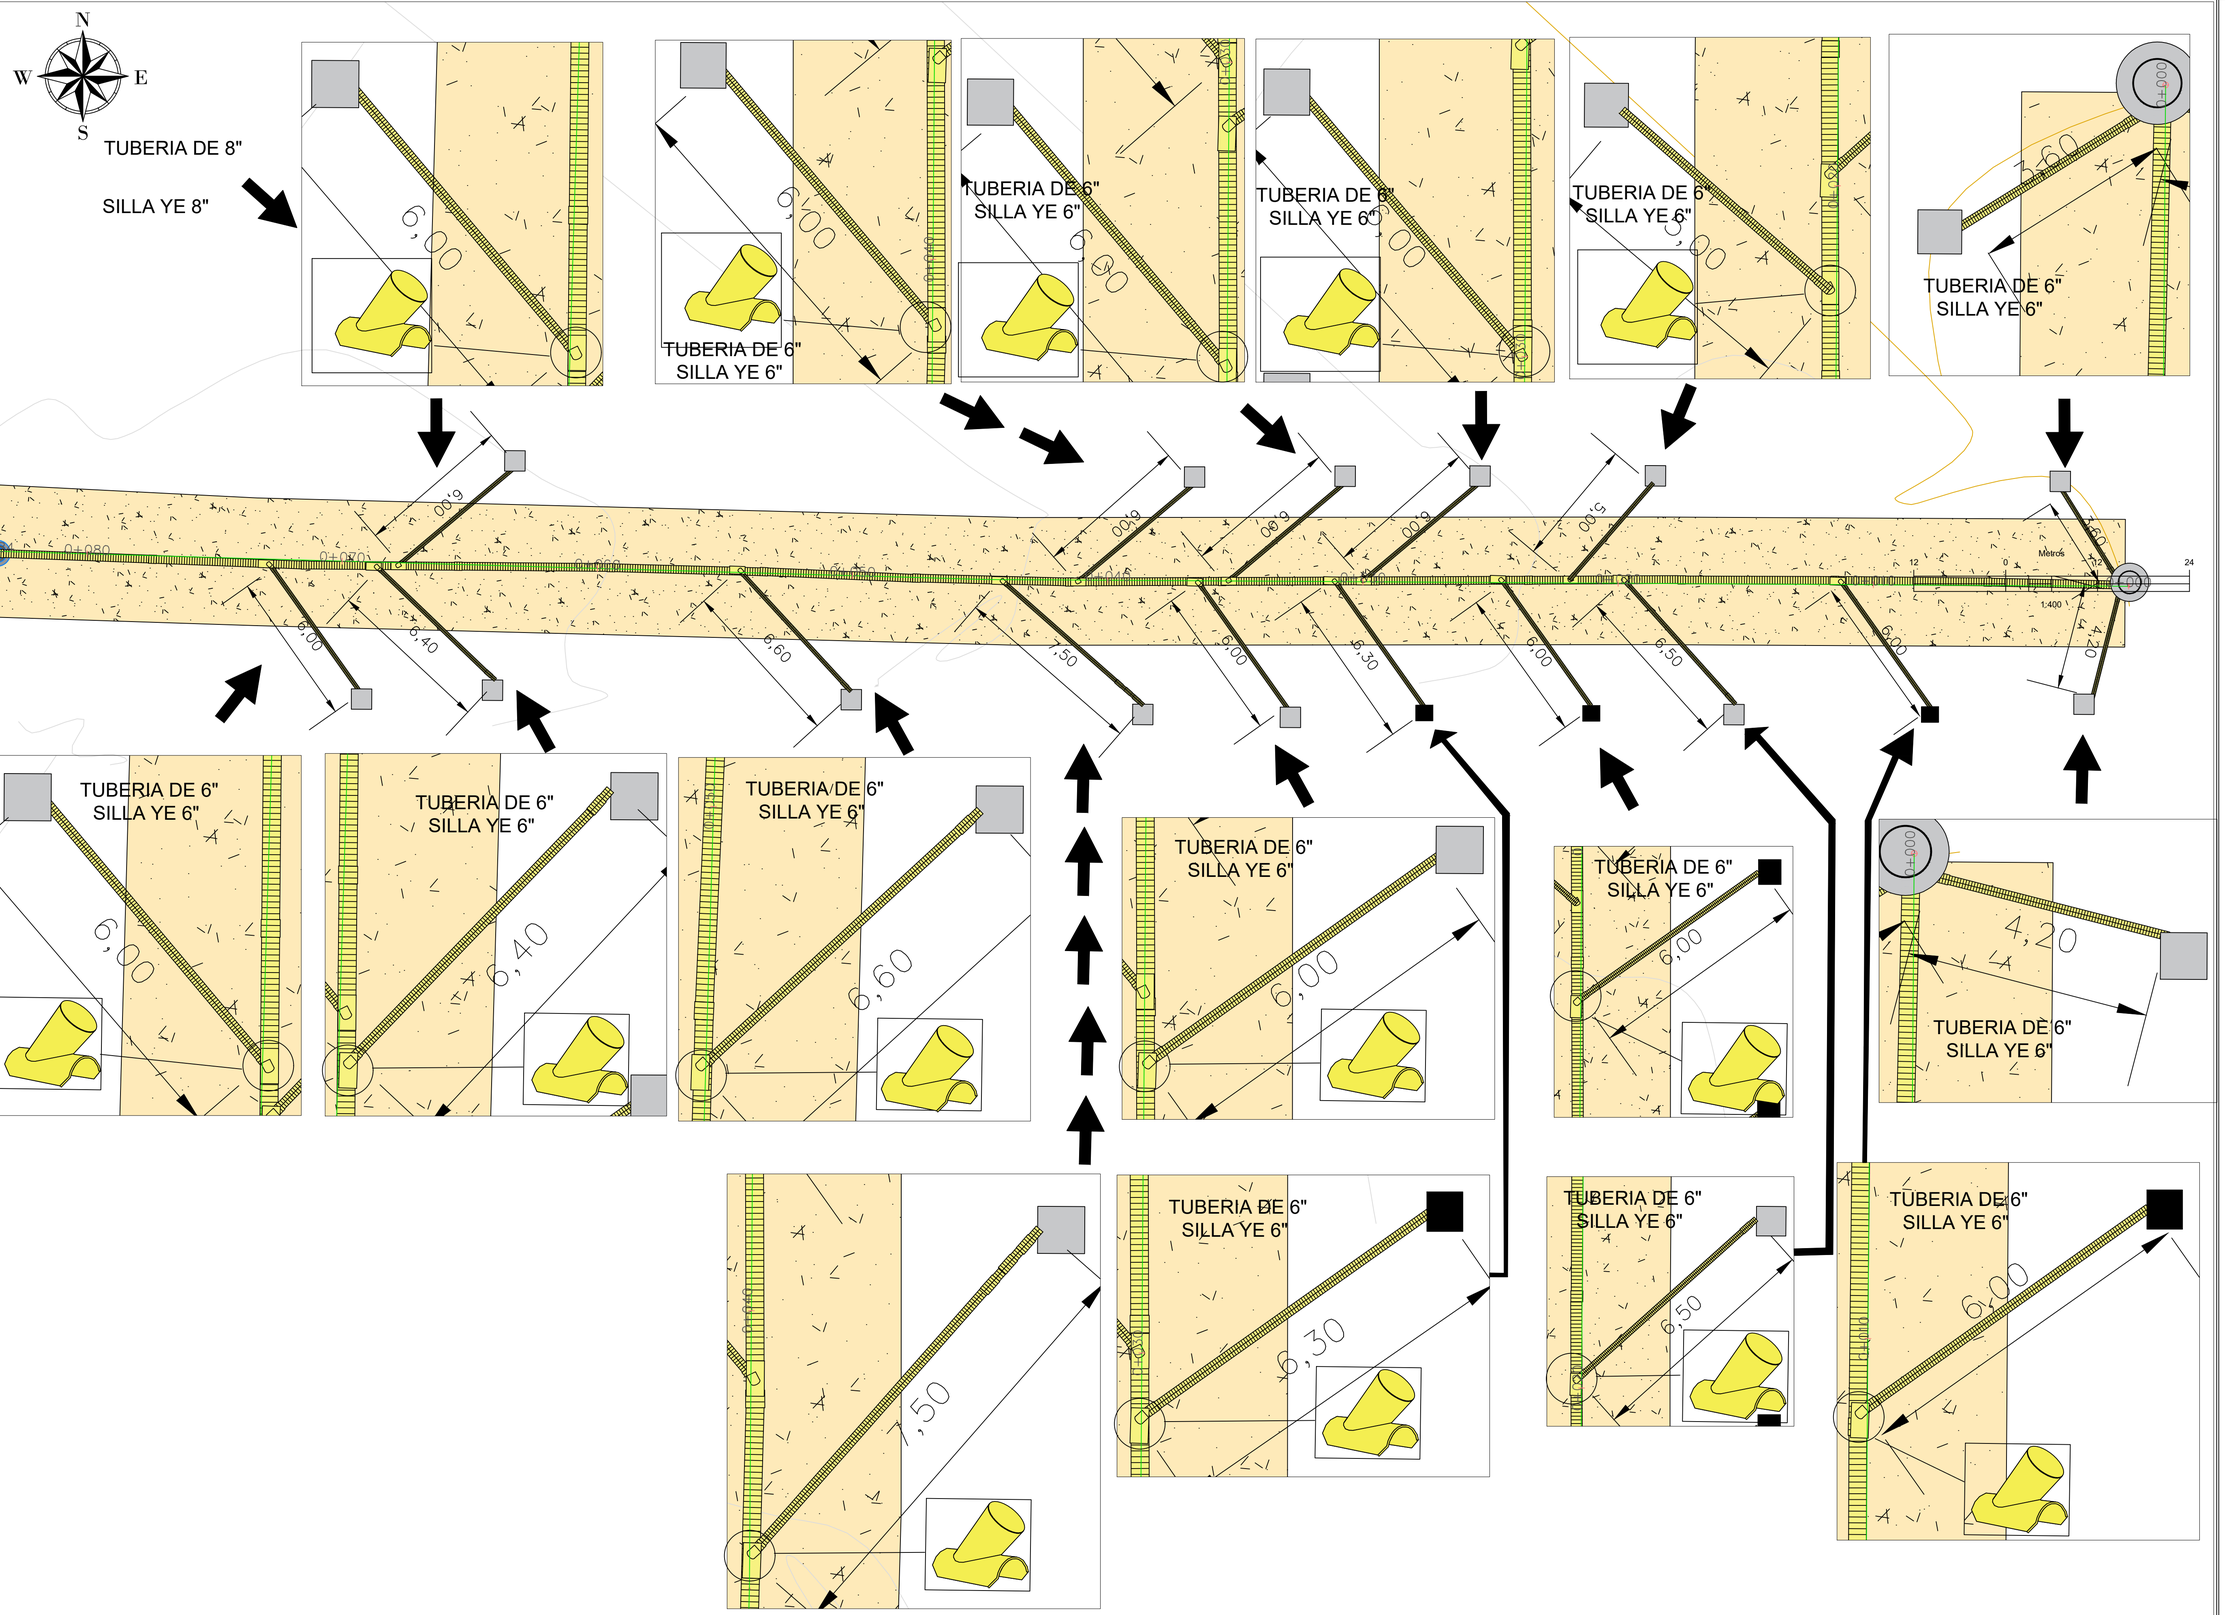


DEPARTAMENTO DE BOYACÁ
MUNICIPIO DE SAN EDUARDO

PROYECTO:

AMPLIACIÓN ALCANTARILLADO
MUNICIPIO DE SAN EDUARDO
DEPARTAMENTO DE BOYACA

ELABORÓ:

JASMITH DANIELA SIERRA
RODRIGUEZ
REPRESENTANTE LEGAL

REVISÓ:

SECRETARIO DE PLANEACIÓN
MUNICIPAL DE SAN EDUARDO

CONTIENE:

PLANO PLANTA CARRERA 2

SILLA YEE 6"

RED PRINCIPAL
TUBERIA DE 12"

CAJA DE INSPECCIÓN

POZOS EXISTENTES

POZOS CONSTRUIDOS

ACOMETIDAS
TUBERIA DE 6" Y 8"

CAJAS EXISTENTES

SISTEMA DE COORDENADAS:

SISTEMA DE REFERENCIA
cordenadas planas GAUSS–KRUGER
MAGNA– SIRGAS, origen Bogota.
levantamiento hecho con equipo GNSS
RTK doble frecuencia, CHCNAV i50

FECHA:	ESCALA:
DICIEMBRE DE 2024	1:120

DIBUJO:	PLANO N°
TRAMO 2-CARRERA 2	1 DE 1