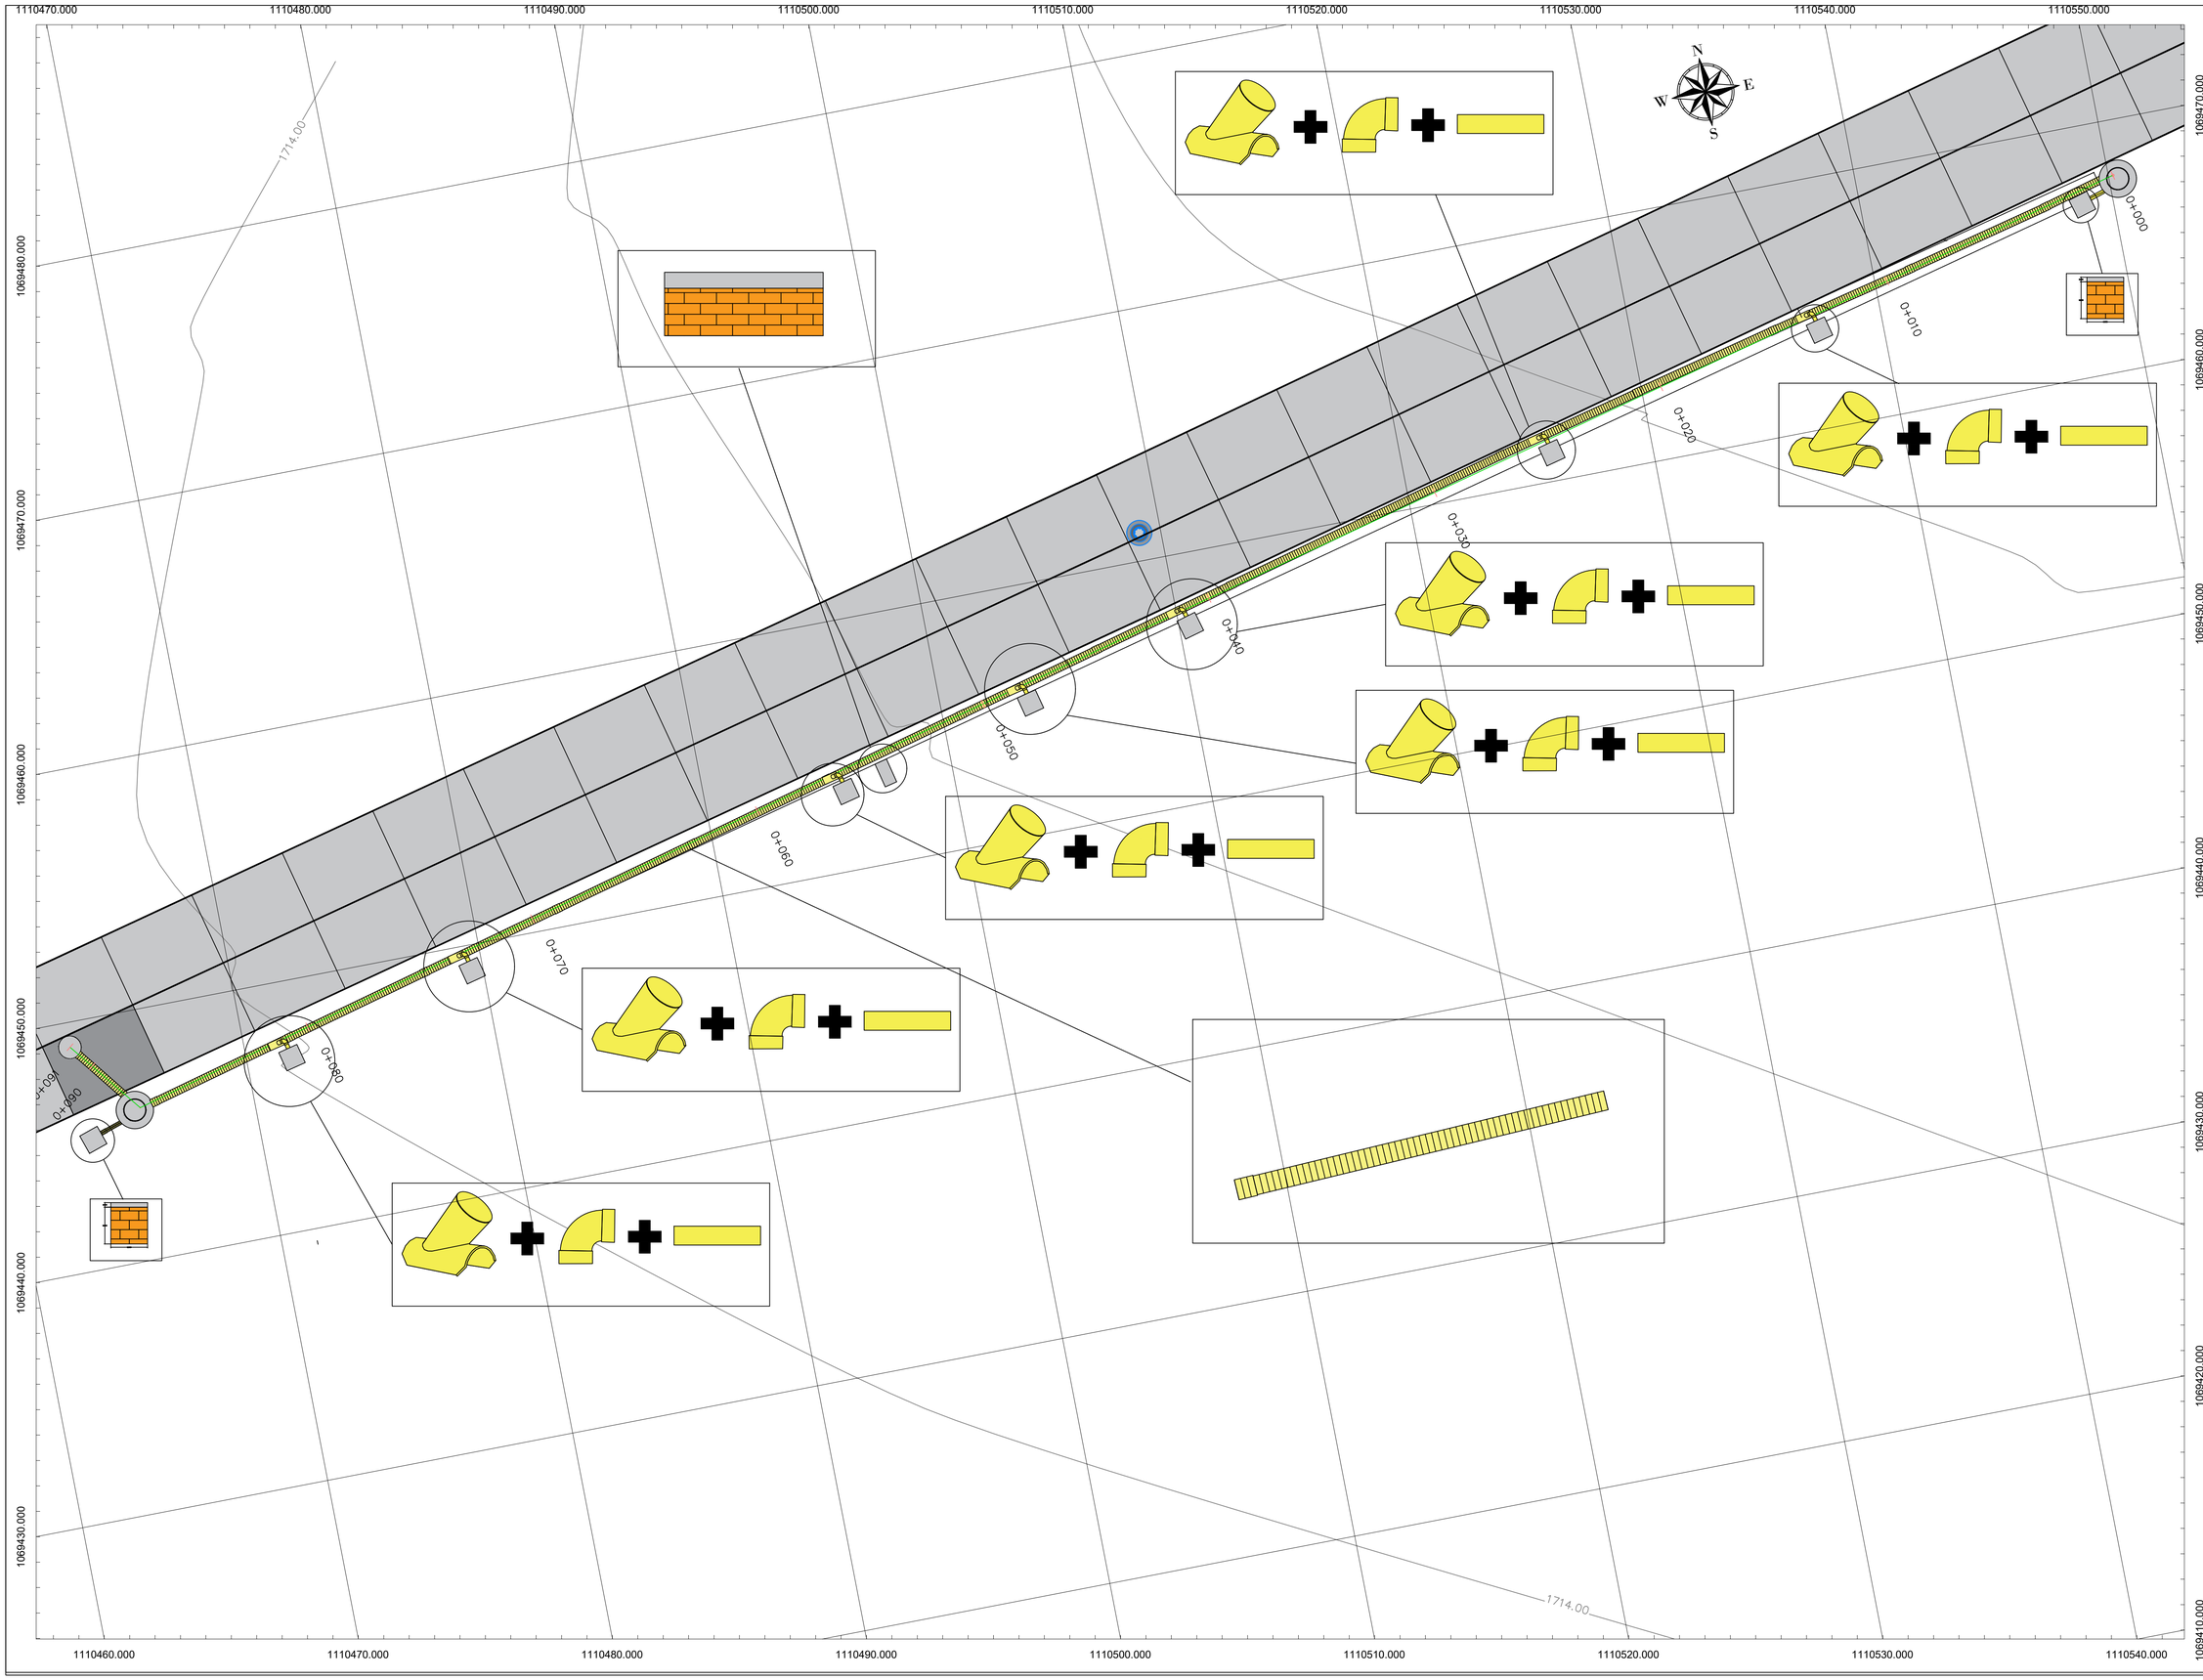


DEPARTAMENTO DE BOYACÁ
MUNICIPIO DE SAN EDUARDO

PROYECTO:

AMPLIACIÓN ALCANTARILLADO
MUNICIPIO DE SAN EDUARDO
DEPARTAMENTO DE BOYACA

ELABORÓ:

JASMITH DANIELA SIERRA
RODRIGUEZ
REPRESENTANTE LEGAL

REVISÓ:

SECRETARIO DE PLANEACIÓN
MUNICIPAL DE LA SAN EDUARDO

CONTIENE:

PLANTA CALLE 1

CONVENCIONES EN PLANTA:

- SILLA YEE 6"
- CODO SANITARIO 6"
- TUBERIA DE 12"
- CAJA DE INSPECCIÓN
- POZOS EXISTENTES
- POZOS CONSTRUIDOS
- TUBERIA DE 6"
- TUBERIA DE 6" LISA

SISTEMA DE COORDENADAS:

SISTEMA DE REFERENCIA
cordenadas planas GAUSS–KRUGER
MAGNA– SIRGAS, origen Bogota.
levantamiento hecho con equipo GNSS
RTK doble frecuencia, CHCNAV i50

FECHA:	ESCALA:
DICIEMBRE DE 2024	1 : 120

DIBUJO:	PLANO N°
TRAMO 3-CALLE 1	1 DE 2