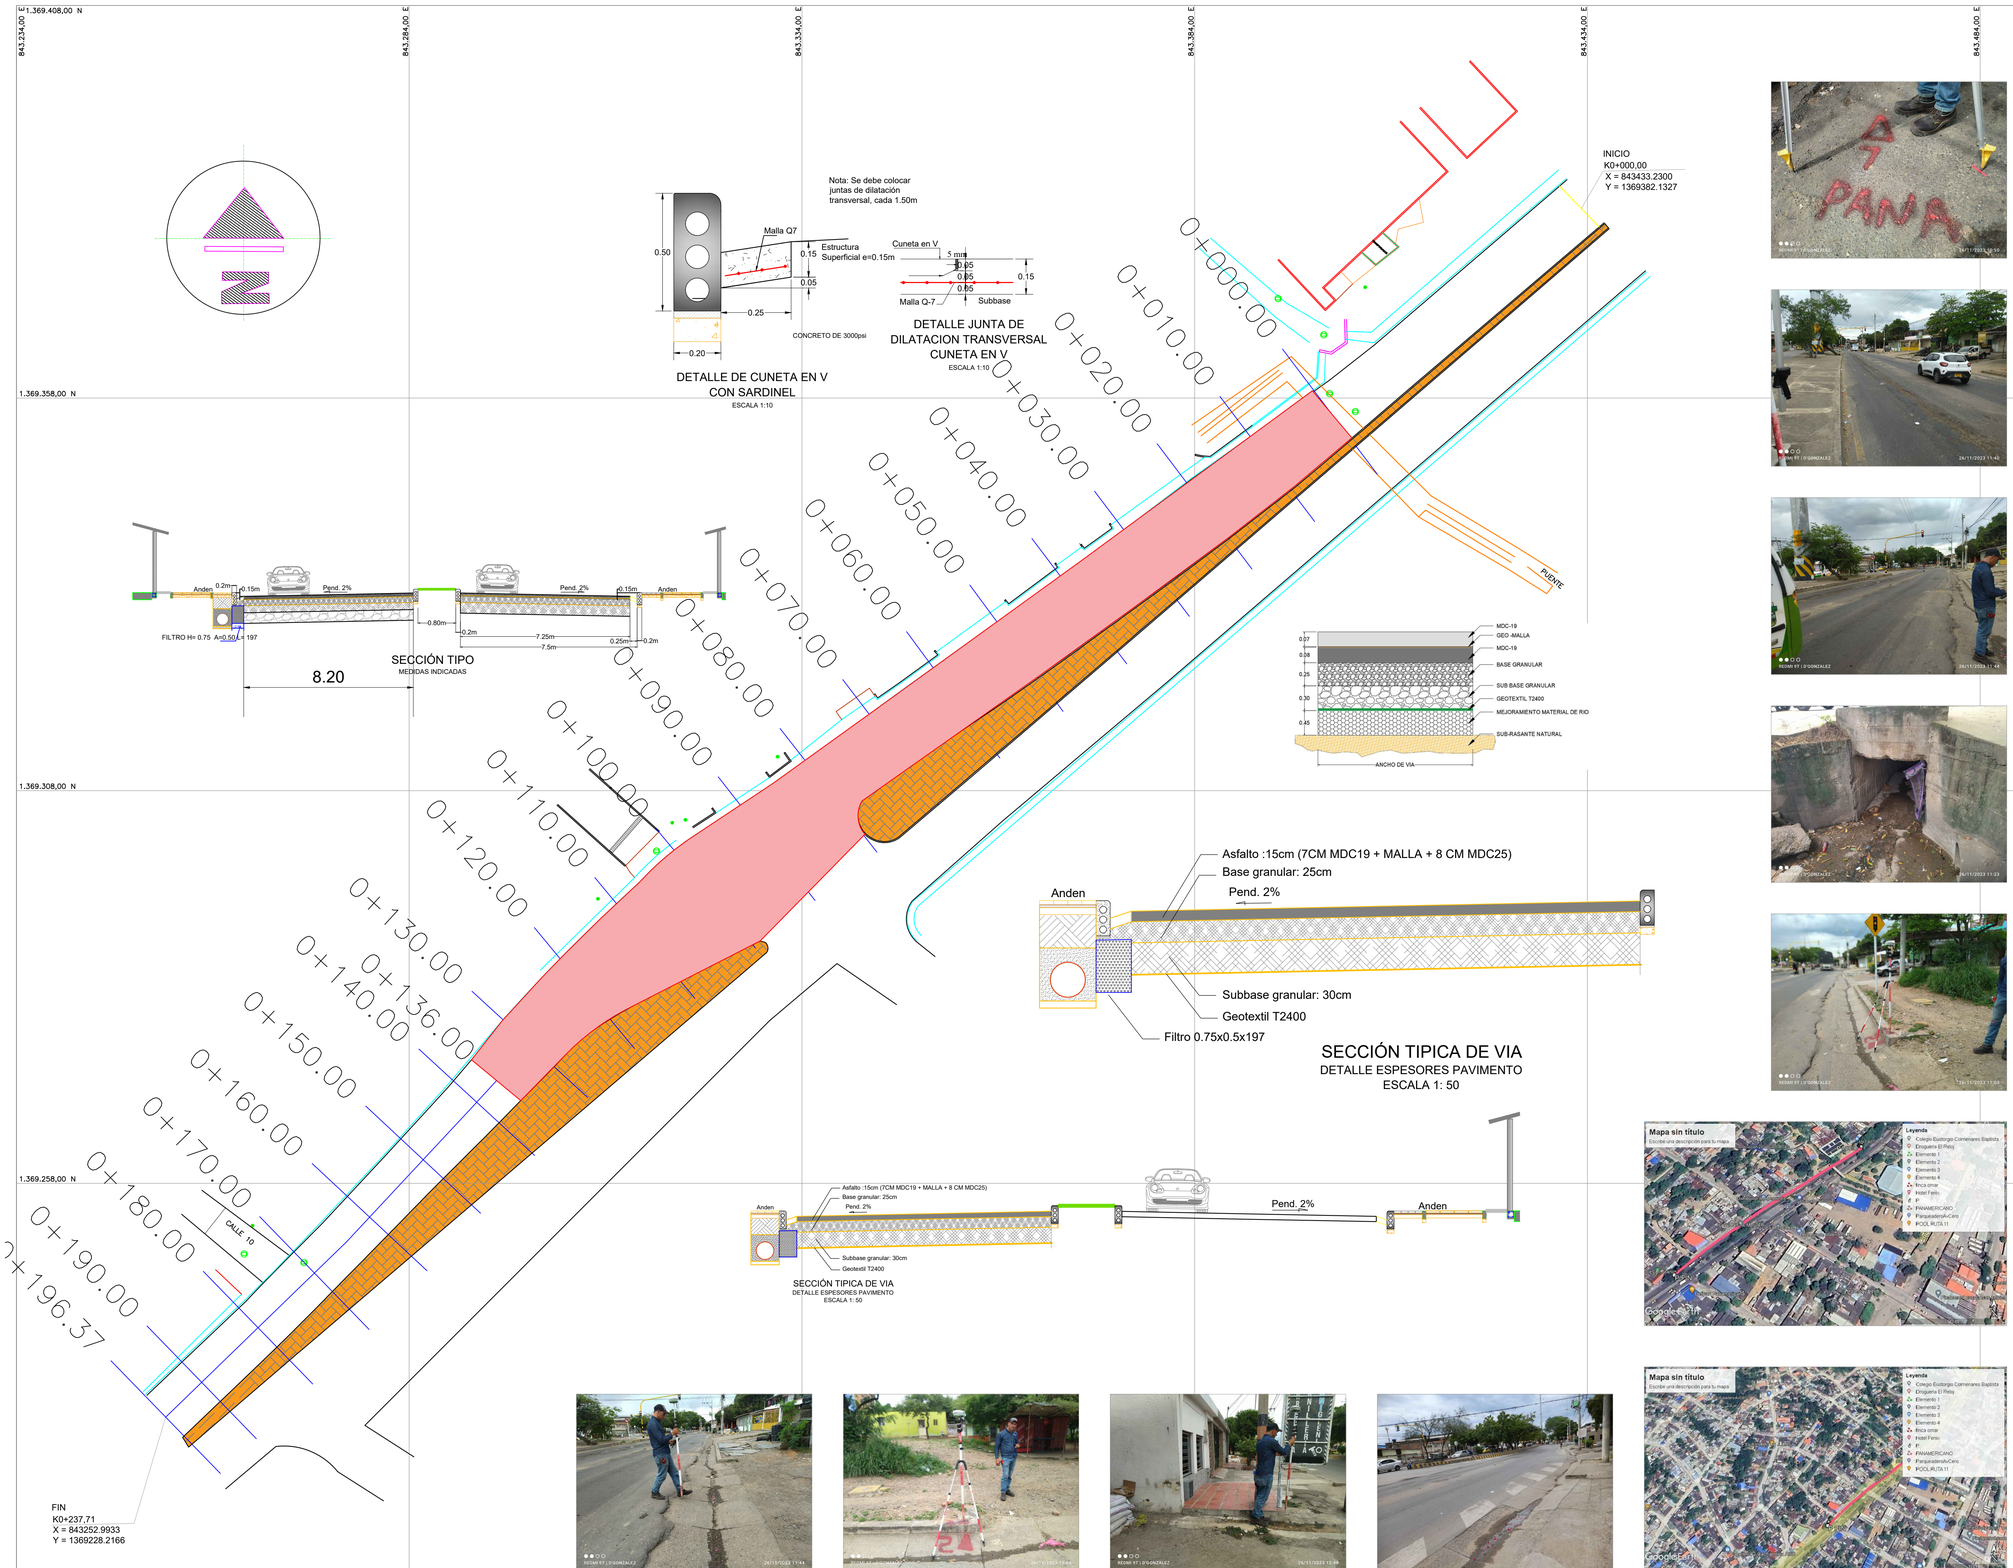


MUNICIPIO DE SAN JOSE DE CUCUTA

DEPARTAMENTO NORTE DE SANTANDER

UBICACION:

AVE 7 CALLE 16A-10

BARRIO PANAMERICANO

CODIGO CATASTRAL:

MATRICULA INMOBILIARIA:

PROPIETARIO LOTE :

PROYECTO:

REHABILITACION VIA PANAMERICANA

CONTIENE:

PLANTA DETALLES PAVIMENTO

SISTEMA LOCAL DE COORDENADAS:

GRUPO: COLOMBIA

SISTEMA: ESTE - MAGNA

DATUM: WGS 84

ORIGEN LATITUD: 4° 35´ 46.322" N

ORIGEN LONGITUD: 71° 04´ 39.029" W

FALSA ESTE: 1´000.000

FALSA NORTE: 1´000.000

FACTOR ESCALAR: 1.0000000000

NOVIEMBRE / 2023

ESCALA PLANTA:

1:400

LONGITUD VIA :

193.37 ML

LONGITUD INTERVENIR:

136.00 ML

AREA A INTERVENIR :

1.142.42 M2

LEVANTÓ :

LEVANTÓ :

DANIEL RODRIGUEZ SIERRA
MAT. 54502013055 NTS

PROYECTÓ :

J. HERNANDO GARCIA J.
Ingeniero Civil
Especialista Vias y Transporte
MAT. 54202-74095 NTS

PLANO:

1/1