

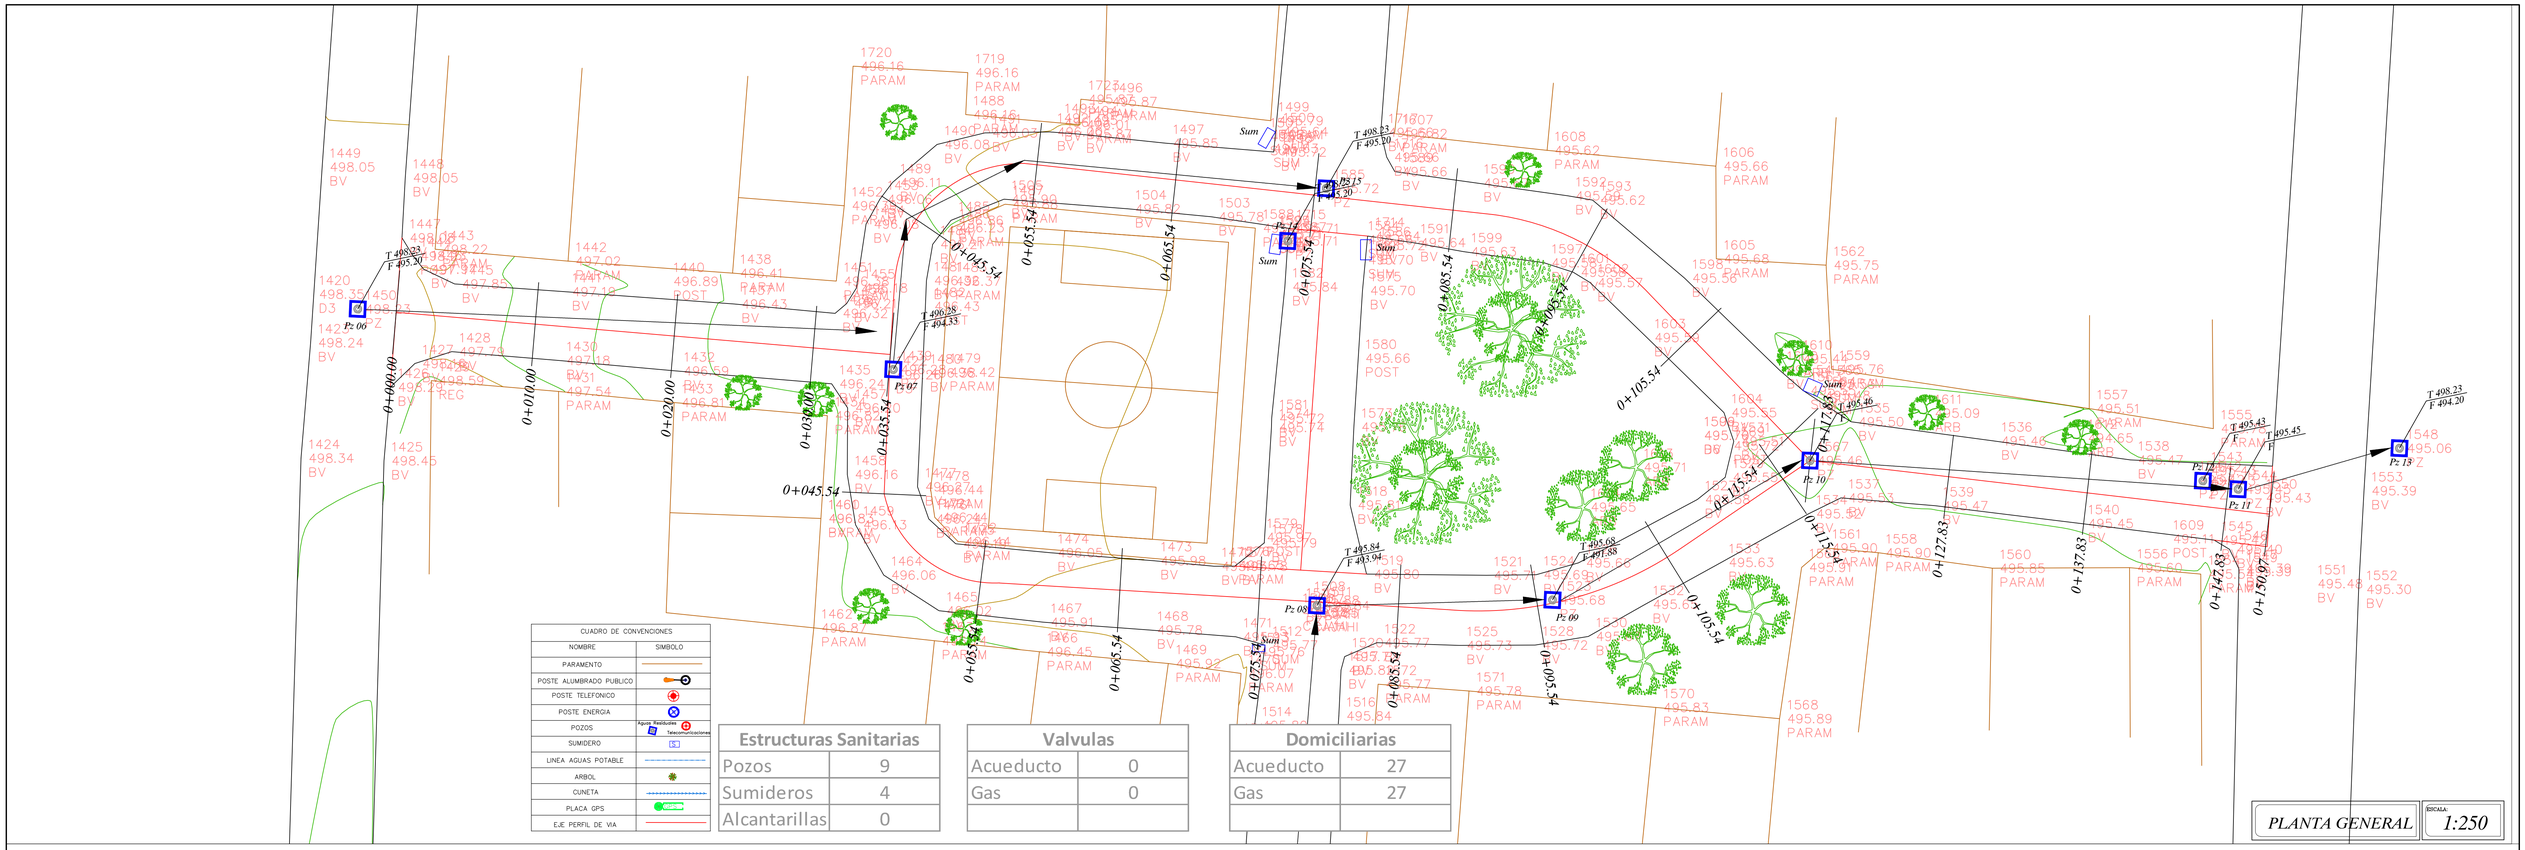


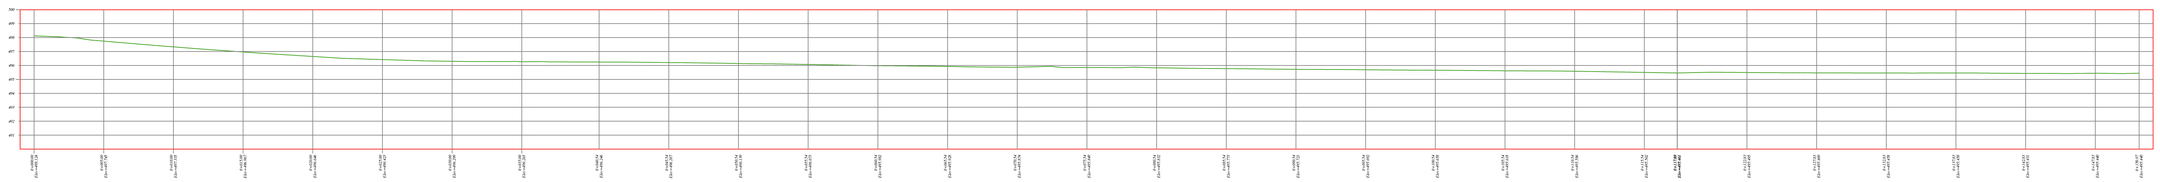

PERFIL LONGITUDINAL CALLE 31

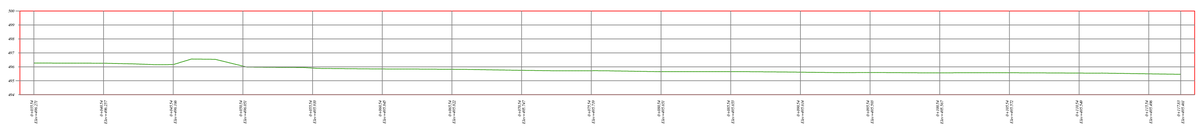

PERFIL LONGITUDINAL CALLE 31 IZQ

ESCALA:
1:250

GOBERNACIÓN DEL TOLIMA

el Tolima nos une

CONSORCIO GI INGENIERIAS
901596589-1

CONSULTORÍA:
Contrato de de consultoria N° 2152 DEL 27 DE MAYO DE 2022
CONSORCIO TOLIVIAS
Nit: 901.596.589-1

OBJETO:
"CONSULTORIA TECNICA, ADMINISTRATIVA, FINANCIERA Y AMBIENTAL PARA LA REALIZACIÓN DE LOS ESTUDIOS Y DISEÑOS PARA LA PAVIMENTACIÓN DE VIAS URBANAS DEL MUNICIPIO DE HONDA-DEPARTAMENTO DEL TOLIMA".

REPRESENTANTE LEGAL:
MANUEL IGNACIO ZARATE ROJAS

DISEÑADOR:
TOPOGRAFO LEONARDO PARDO
01-15197 CPNT

DIRECTOR DE CONSULTORIA:
Ingeniero Francisco Restrepo
70202-222409 LTM

MODIFICACIONES Y REVISIONES

FECHA	MODIFICACIÓN	NOMBRE ING. RESPONSABLE

TRAMO:
OBRERO CALLE 31

CONTIENE:
PLANTA - PERFIL LEVANTAMIENTO TOPOGRAFICO
PERFIL LONGITUDINAL SECCIONES TRANSVERSALES

ESCALA PLANTA:
INDICADA

FECHA:

ARCHIVO:

PLANO :
PLANO 01 DE 02

REV.