
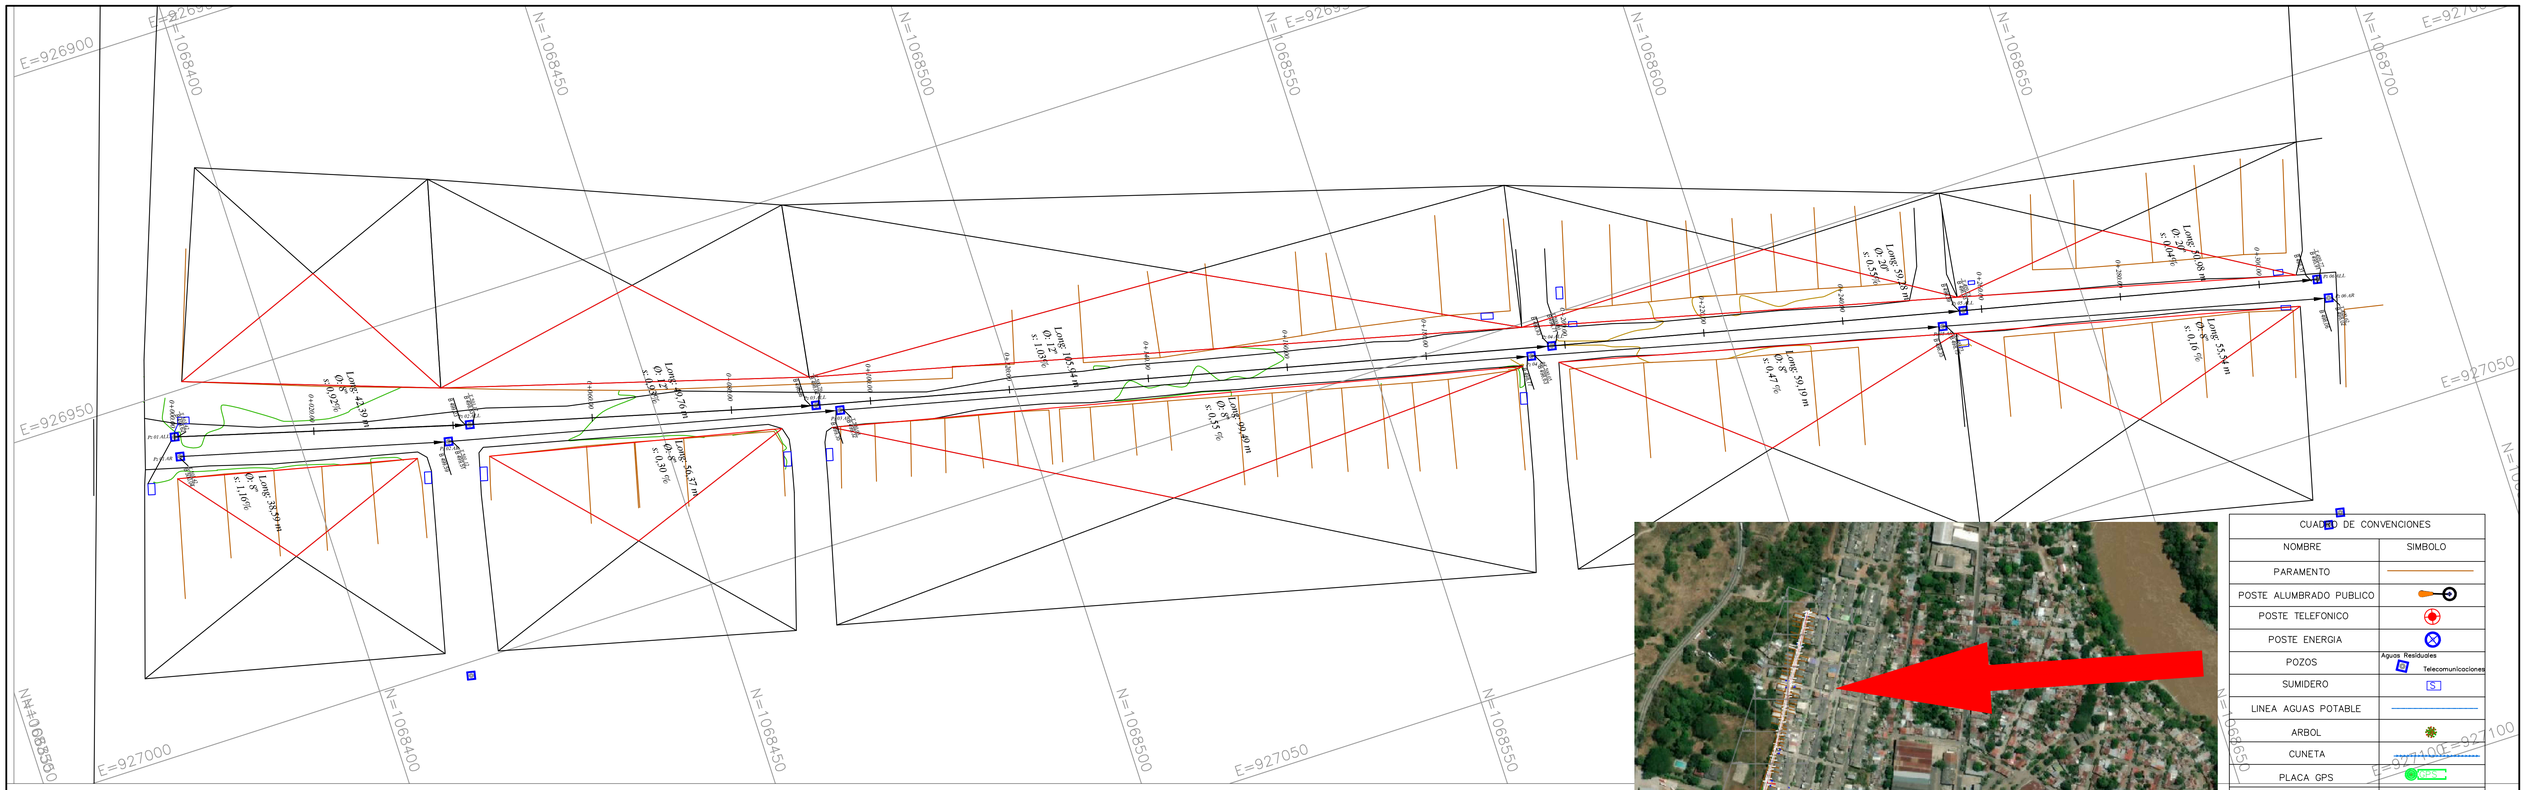


CUADRO DE CONVENCIONES	
NOMBRE	SIMBOLO
PARAMENTO	
POSTE ALUMBRADO PUBLICO	
POSTE TELEFONICO	
POSTE ENERGIA	
POZOS	Aguas Residuales / Telecomunicaciones
SUMIDERO	S
LINEA AGUAS POTABLE	
ARBOL	
CUNETA	
PLACA GPS	GPS
EJE PERFIL DE VIA	

PLANTA GENERAL — ESCALA: *1:500*

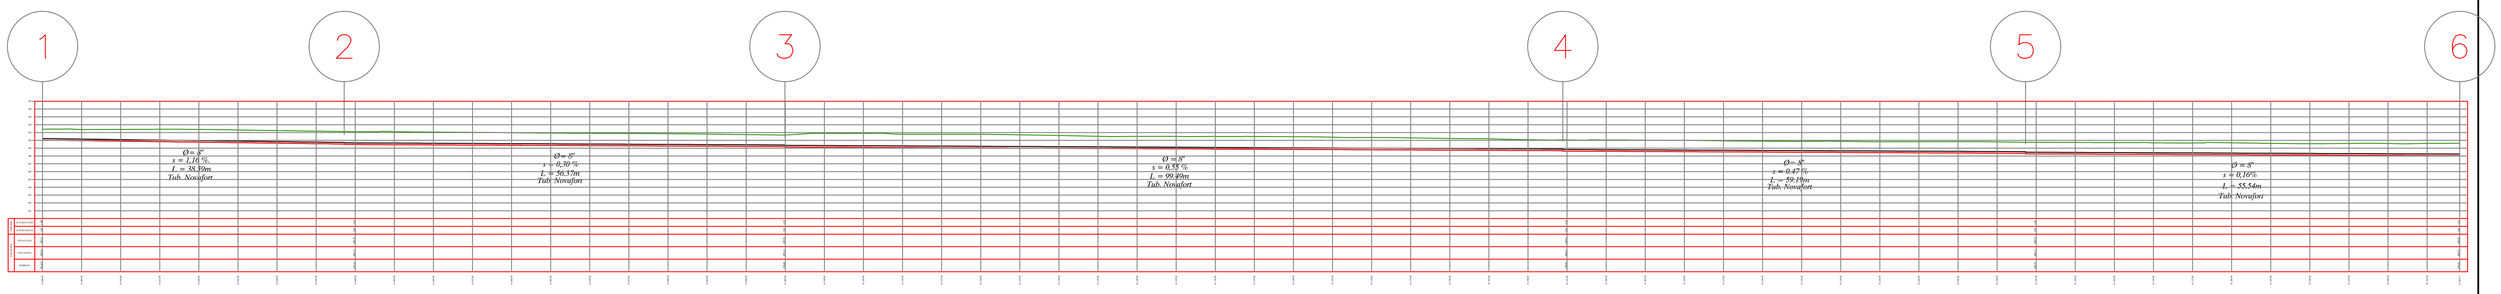

PERFIL ALCANTARILLADO AGUAS RESIDUALES

GOBERNACIÓN DEL TOLIMA

el Tolima nos une

CONSORCIO GI INGENIERIAS
901596589-1

CONSULTORÍA:
Contrato de de consultoria N° 2152 DEL 27 DE MAYO DE 2022
CONSORCIO TOLIVIAS
Nit: 901.596.589-1

OBJETO:
"CONSULTORIA TECNICA, ADMINISTRATIVA, FINANCIERA Y AMBIENTAL PARA LA REALIZACIÓN DE LOS ESTUDIOS Y DISEÑOS PARA LA PAVIMENTACIÓN DE VIAS URBANAS DEL MUNICIPIO DE HONDA-DEPARTAMENTO DEL TOLIMA".

REPRESENTANTE LEGAL:
MANUEL IGNACIO ZARATE ROJAS

DISEÑADOR:
ING. OSCAR ANDRES CASTAÑO
7020221608 TLM

DIRECTOR DE CONSULTORIA:
ING. FRANCISCO JOSE RESTREPO
7020222409 TLM

MODIFICACIONES Y REVISIONES

FECHA	MODIFICACIÓN	NOMBRE ING. RESPONSABLE

TRAMO: AMBALEMITA

CONTIENE: PERFIL ALCANTARILLADO AGUAS RESIDUALES

ESCALA: INDICADA

FECHA:

ARCHIVO:

PLANO : PLANO 01 DE 02

REV.