
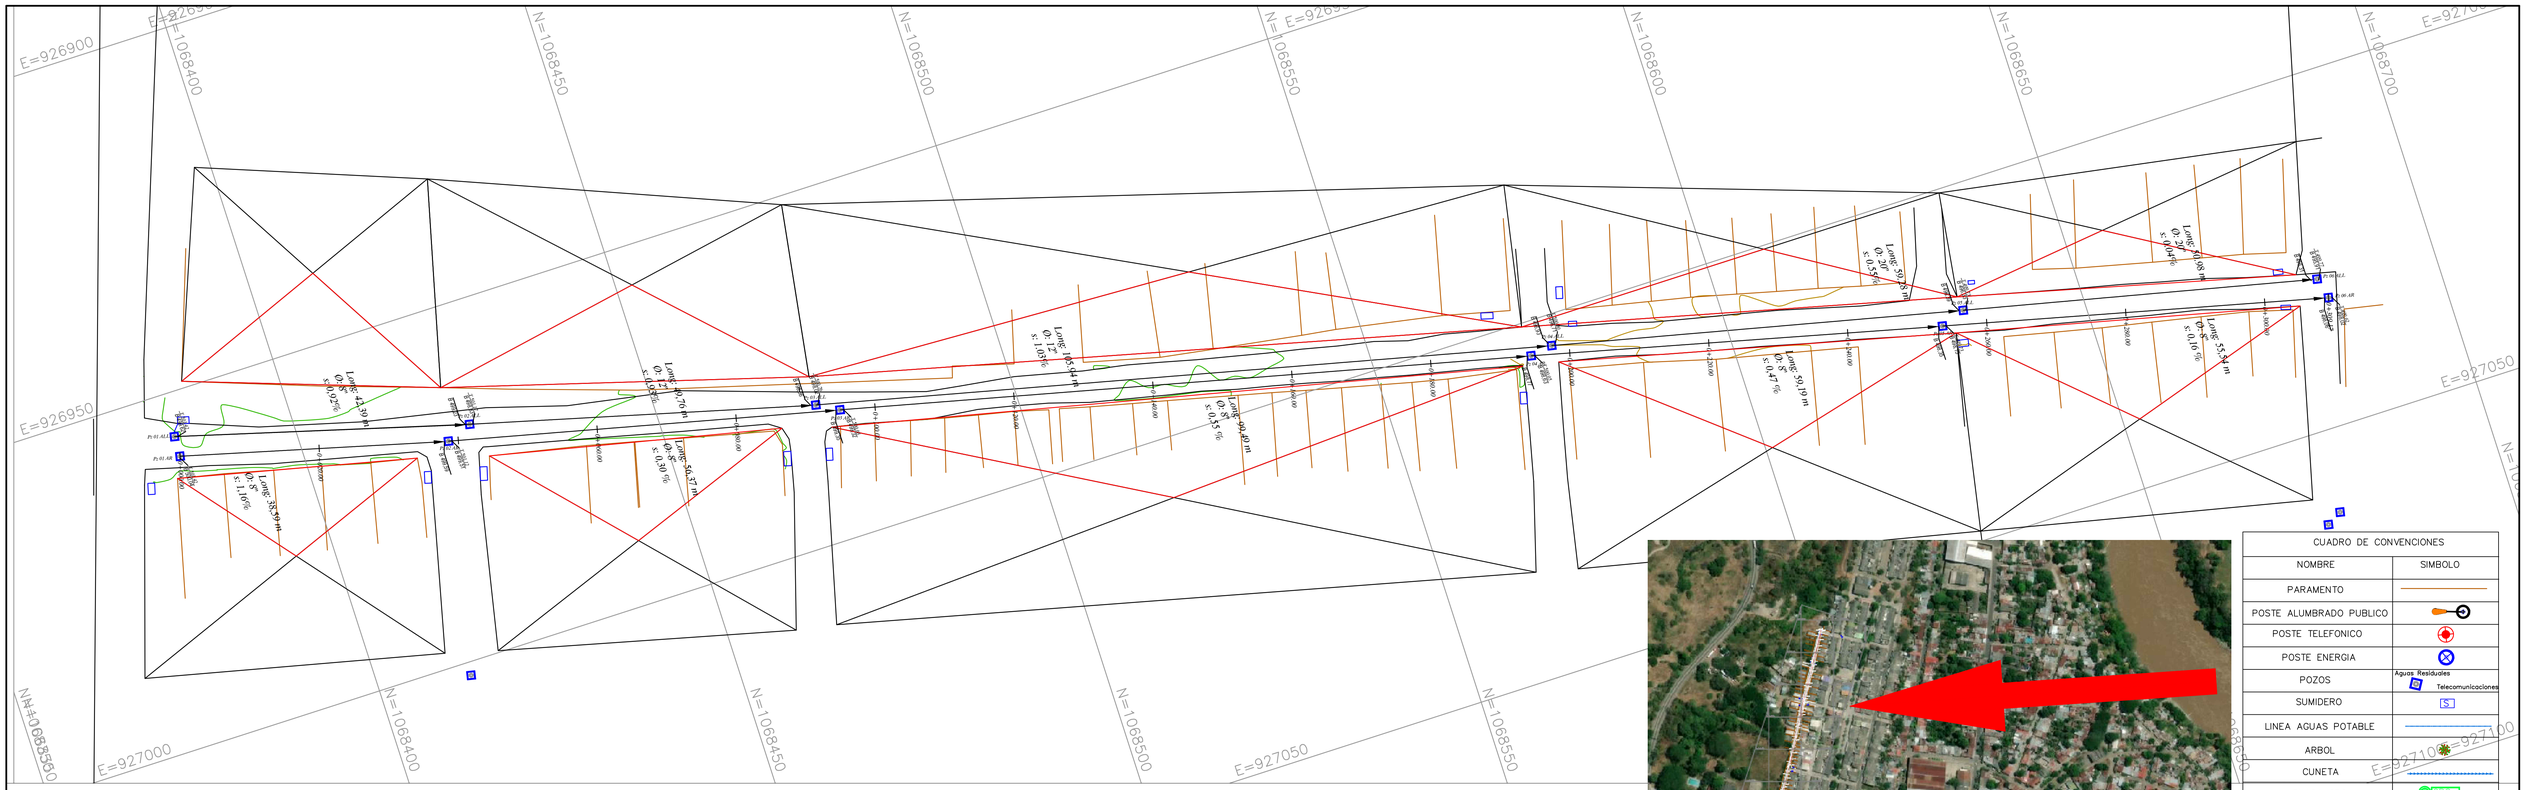


CUADRO DE CONVENCIONES	
NOMBRE	SIMBOLO
PARAMENTO	
POSTE ALUMBRADO PUBLICO	
POSTE TELEFONICO	
POSTE ENERGIA	
POZOS	Aguas Residuales / Telecomunicaciones
SUMIDERO	S
LINEA AGUAS POTABLE	
ARBOL	
CUNETA	
PLACA GPS	GPS
EJE PERFIL DE VIA	
AREAS CHEQUEO HIDRAULICO	

PLANTA GENERAL — ESCALA: 1:500

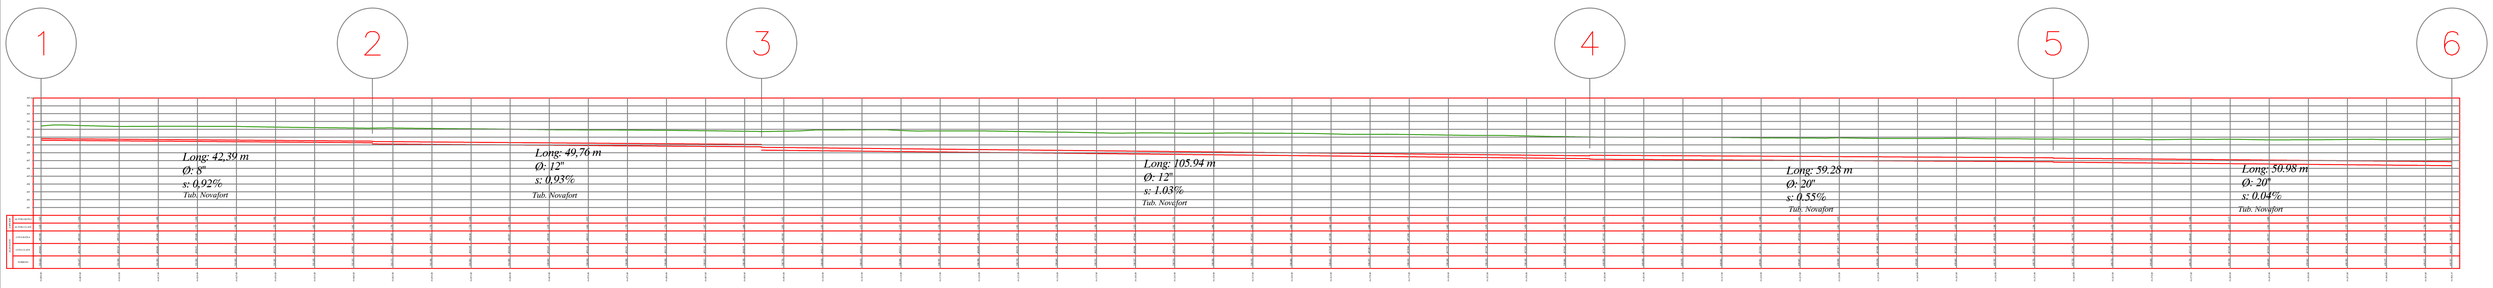

PERFIL ALCANTARILLADO AGUAS LLUVIAS

GOBERNACIÓN DEL TOLIMA — el Tolima nos une

CONSORCIO GI INGENIERIAS 901596589-1

CONSULTORIA:
Contrato de de consultoria N° 2152 DEL 27 DE MAYO DE 2022
CONSORCIO TOLIVIAS
Nit: 901.596.589-1

OBJETO:
"CONSULTORIA TECNICA, ADMINISTRATIVA, FINANCIERA Y AMBIENTAL PARA LA REALIZACIÓN DE LOS ESTUDIOS Y DISEÑOS PARA LA PAVIMENTACIÓN DE VIAS URBANAS DEL MUNICIPIO DE HONDA-DEPARTAMENTO DEL TOLIMA".

REPRESENTANTE LEGAL:
MANUEL IGNACIO ZARATE ROJAS

DISEÑADOR:
ING. OSCAR ANDRES CASTAÑO
70202211606 TLM

DIRECTOR DE CONSULTORIA:
ING. FRANCISCO JOSE RESTREPO
70202222409 TLM

MODIFICACIONES Y REVISIONES		
FECHA	MODIFICACIÓN	NOMBRE ING. RESPONSABLE

TRAMO: AMBALEMITA

CONTIENE: PERFIL ALCANTARILLADO AGUAS LLUVIAS

ESCALA: INDICADA

FECHA:

ARCHIVO:

PLANO : PLANO 02 DE 02

REV.