


LOCALIZACIÓN DEPARTAMENTAL:

DEPARTAMENTO DE CÓRDOBA

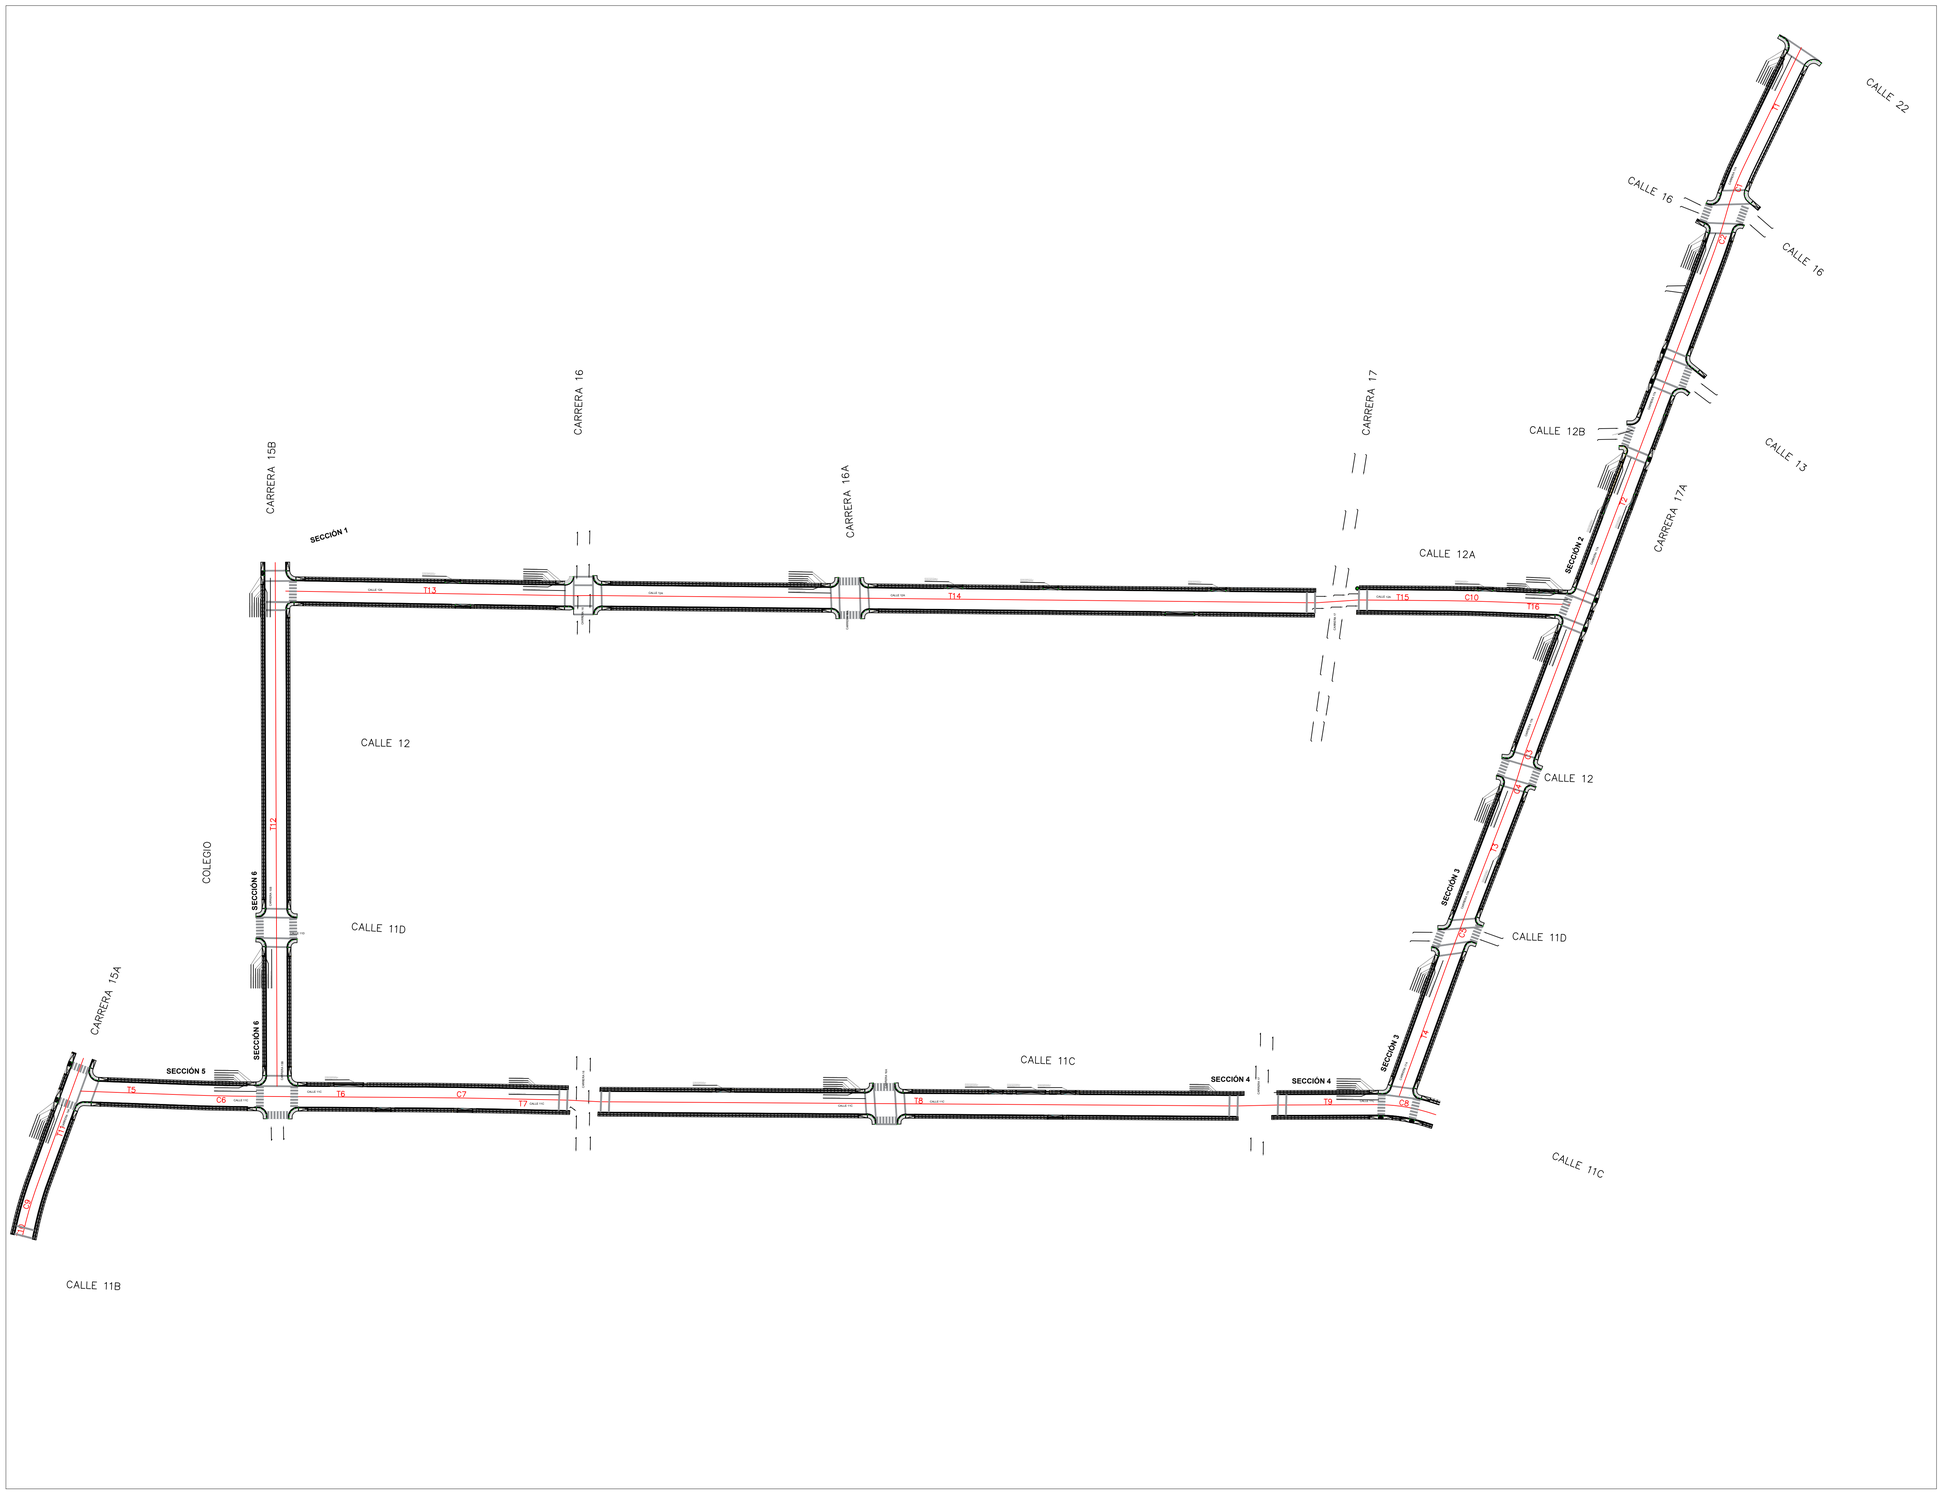

LOCALIZACIÓN MUNICIPAL:

MUNICIPIO DE MONTERÍA



CONTRATANTE:

GOBERNACIÓN DE CÓRDOBA

CONTRATISTA:

SERTET S.A.S.

DISEÑÓ : JUAN GONZALO BULA LOPEZ
ARQUITECTO
T.P.A283322010-15727294

REVISÓ: JUAN GONZALO BULA LOPEZ
ARQUITECTO
T.P.A283322010-15727294

APROBÓ: JUAN GONZALO BULA LOPEZ
ARQUITECTO
T.P.A283322010-15727294

CONVENCIONES Y ABREVIATURAS:

- EJE DE DISEÑO
- PARAMENTO
- CORREDOR
- REJA
- GARAJE
- VÍA PAVIMENTADA
- BOX EXISTENTE
- ANDEN EXISTENTE
- ANDEN EXISTENTE
- CANAL EN CONCRETO
- CURVAS DE NIVEL
- ÁRBOL
- REGISTRO ALCANTARILLADO
- POSTE DE BAJA TENSIÓN
- REGISTRO GAS
- POSTE DE ALTA TENSIÓN
- REGISTRO DE AGUA
- POZO DE INSPECCIÓN
- SEÑAL DE TRÁNSITO

PROYECTO:

CONSTRUCCIÓN DE PAVIMENTO EN CONCRETO RÍGIDO DE VÍAS URBANAS, EN EL MUNICIPIO DE MONTERÍA, CÓRDOBA.

CONTIENE:

PLANO EN PLANTA CON DISEÑO ARQUITECTÓNICO DE LAS VÍAS UBICADAS EN EL BARRIO 6 DE MARZO, MUNICIPIO DE MONTERÍA, DEPARTAMENTO DE CÓRDOBA.

ESCALA:

PLANTA GENERAL DE LOS TRAMOS
ESC. 1 : 750

FECHA:

JULIO - 2024

REVISIÓN:


REV No.	FECHA	OBSERVACIÓN


ORDEN DE SERVICIO:


S-EYD-11052024-PT


PLANCHA:

1 / 7

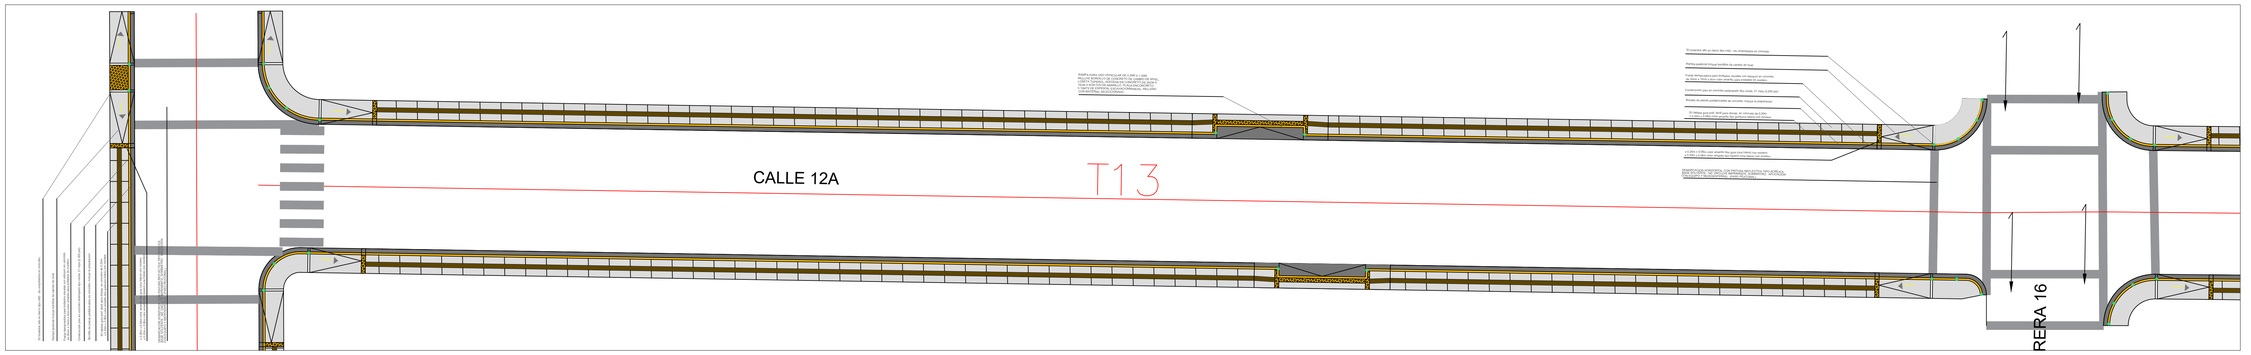

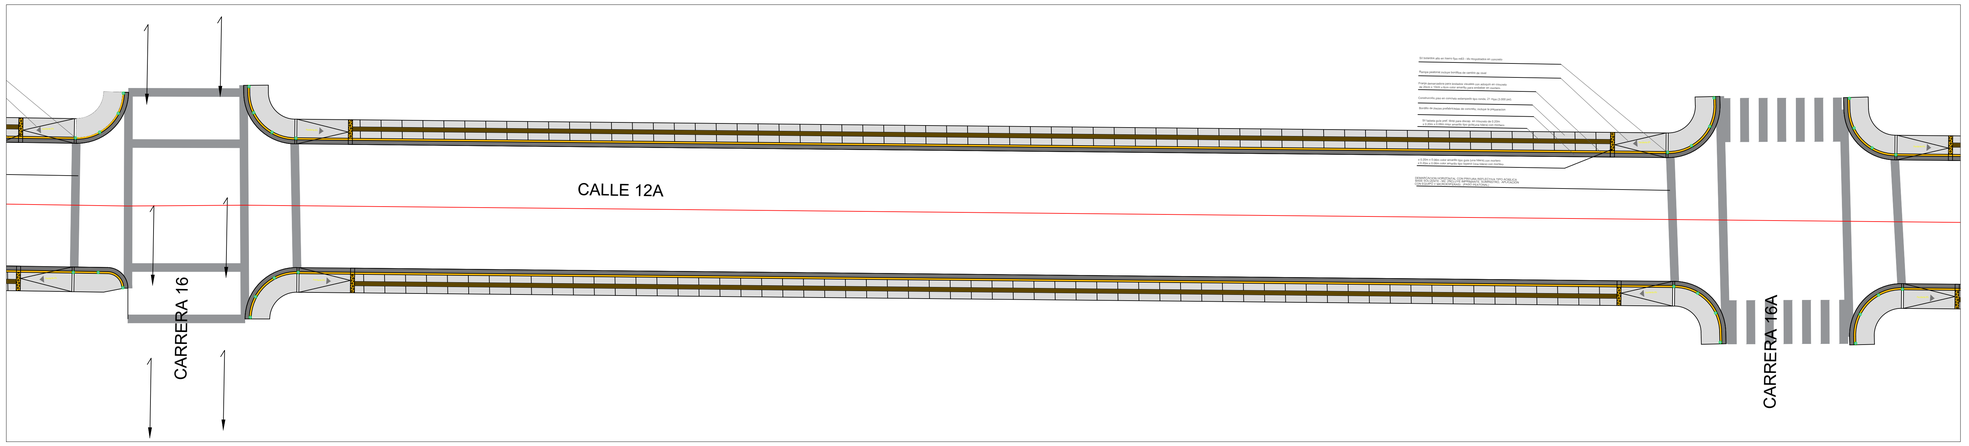

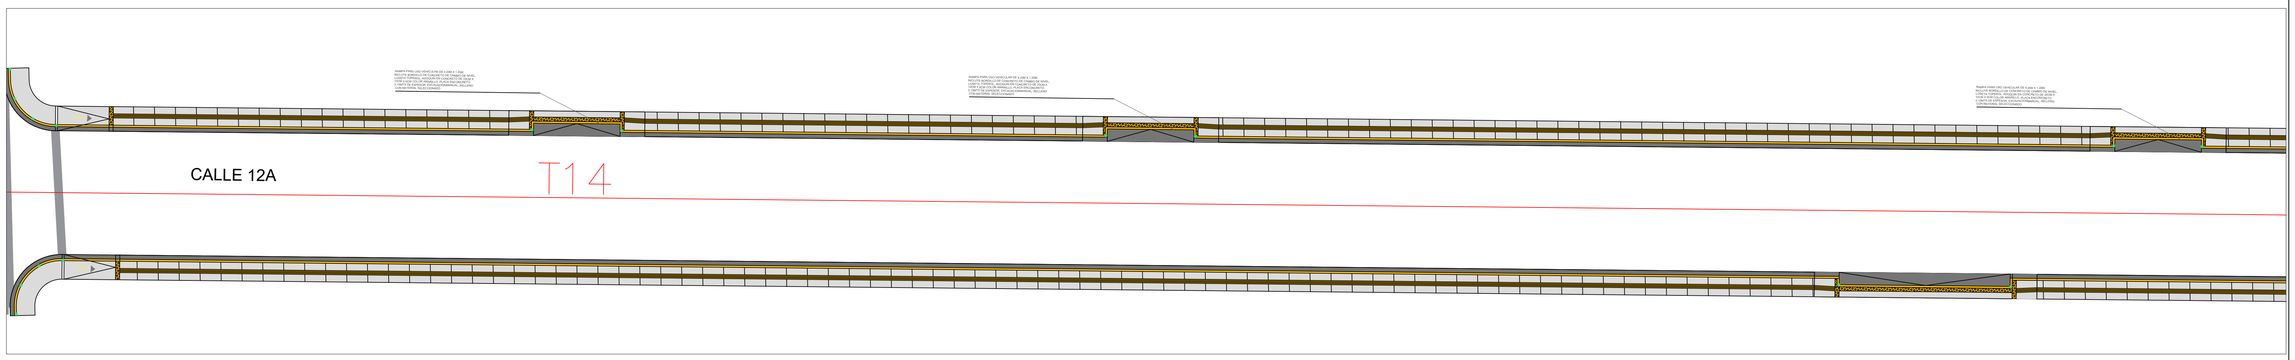

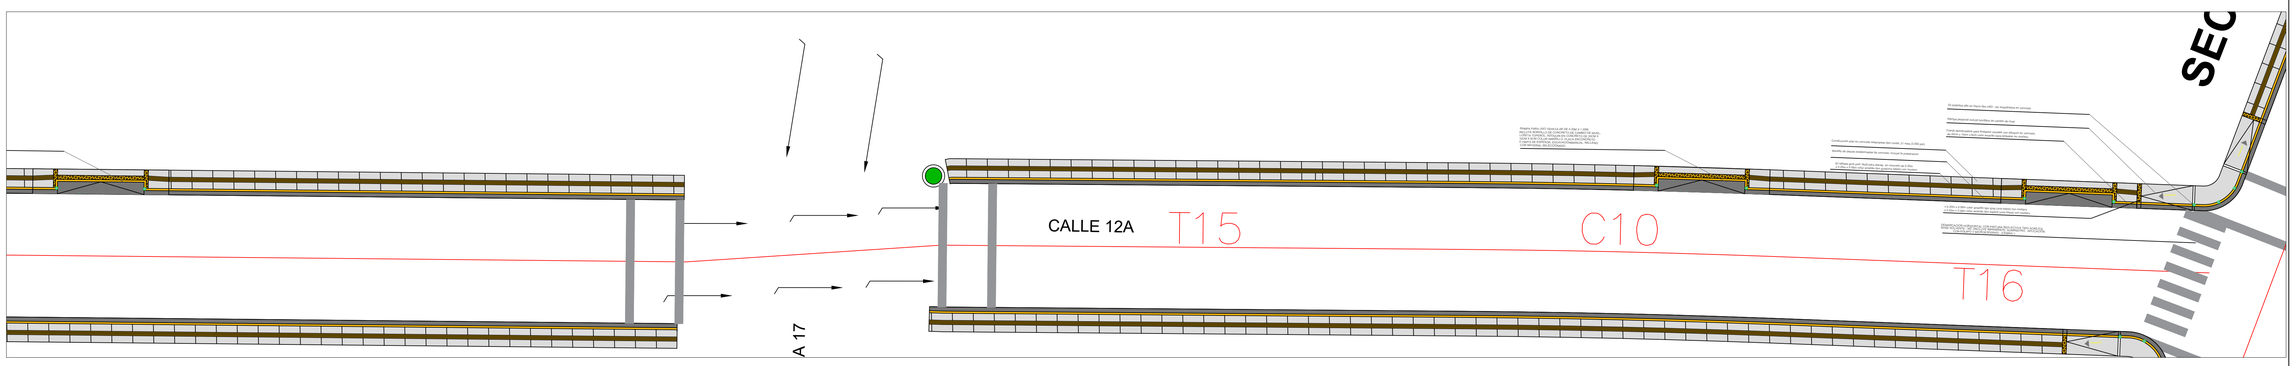

LOCALIZACIÓN DEPARTAMENTAL:

DEPARTAMENTO DE CÓRDOBA



LOCALIZACIÓN MUNICIPAL:

MUNICIPIO DE MONTERÍA



CONTRATANTE:

GOBERNACIÓN DE CÓRDOBA

CONTRATISTA:

SERTET S.A.S.

DISEÑÓ : JUAN GONZALO BULA LOPEZ
ARQUITECTO
T.P.A283322010-15727294

REVISÓ: JUAN GONZALO BULA LOPEZ
ARQUITECTO
T.P.A283322010-15727294

APROBÓ: JUAN GONZALO BULA LOPEZ
ARQUITECTO
T.P.A283322010-15727294

CONVENCIONES Y ABREVIATURAS:

- EJE DE DISEÑO
- PARAMENTO
- CORREDOR
- REJA
- GARAJE
- VÍA PAVIMENTADA
- BOX EXISTENTE
- ANDEN EXISTENTE
- ANDEN EXISTENTE
- CANAL EN CONCRETO
- CURVAS DE NIVEL
- ÁRBOL
- REGISTRO ALCANTARILLADO
- POSTE DE BAJA TENSIÓN
- REGISTRO GAS
- POSTE DE ALTA TENSIÓN
- REGISTRO DE AGUA
- POZO DE INSPECCIÓN
- SEÑAL DE TRÁNSITO

PROYECTO:

CONSTRUCCIÓN DE PAVIMENTO EN CONCRETO RÍGIDO DE VÍAS URBANAS, EN EL MUNICIPIO DE MONTERÍA, CÓRDOBA.

CONTIENE:

PLANO EN PLANTA CON DISEÑO ARQUITECTÓNICO DE LAS VÍAS UBICADAS EN EL BARRIO 6 DE MARZO, MUNICIPIO DE MONTERÍA, DEPARTAMENTO DE CÓRDOBA.

ESCALA:

PLANTA GENERAL DE LOS TRAMOS
SECCIÓN 1 ESC. 1 : 125

FECHA:

JULIO - 2024

REVISIÓN:

REV No	FECHA	OBSERVACIÓN


ORDEN DE SERVICIO:


S-EYD-11052024-PT


PLANCHA:


1 / 4


SECCIÓN 2

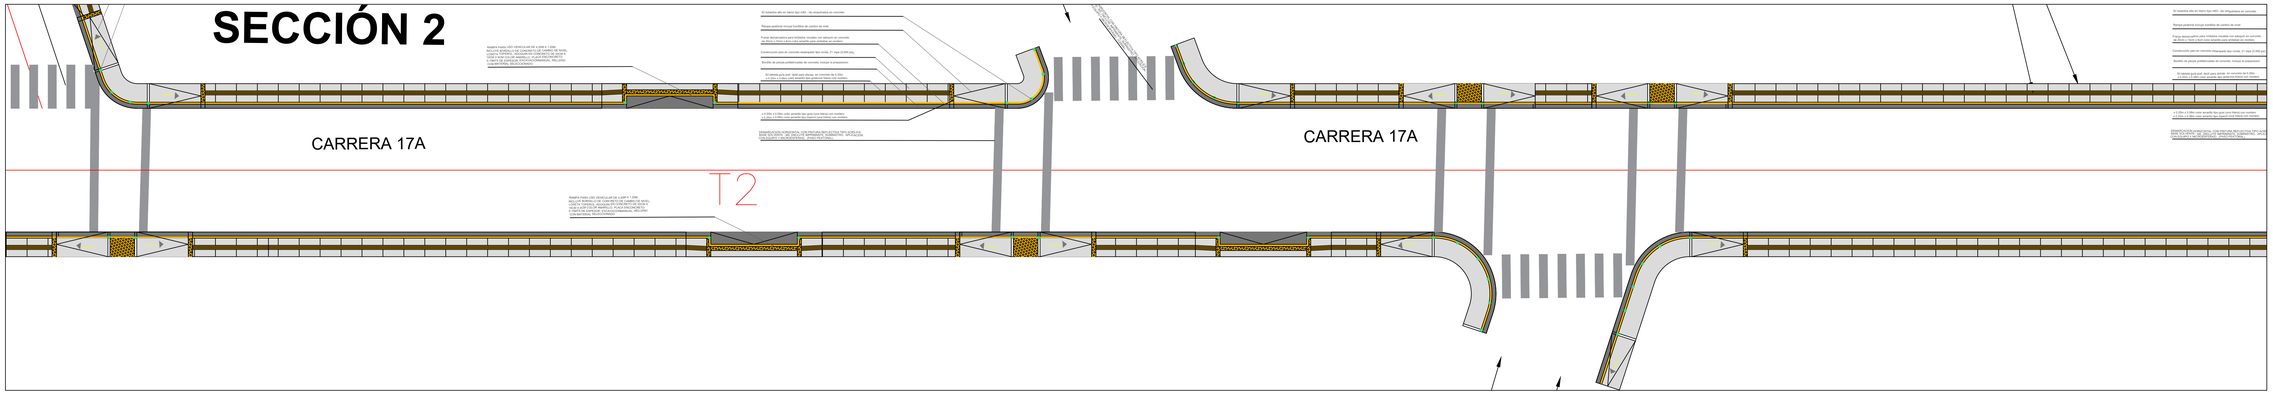


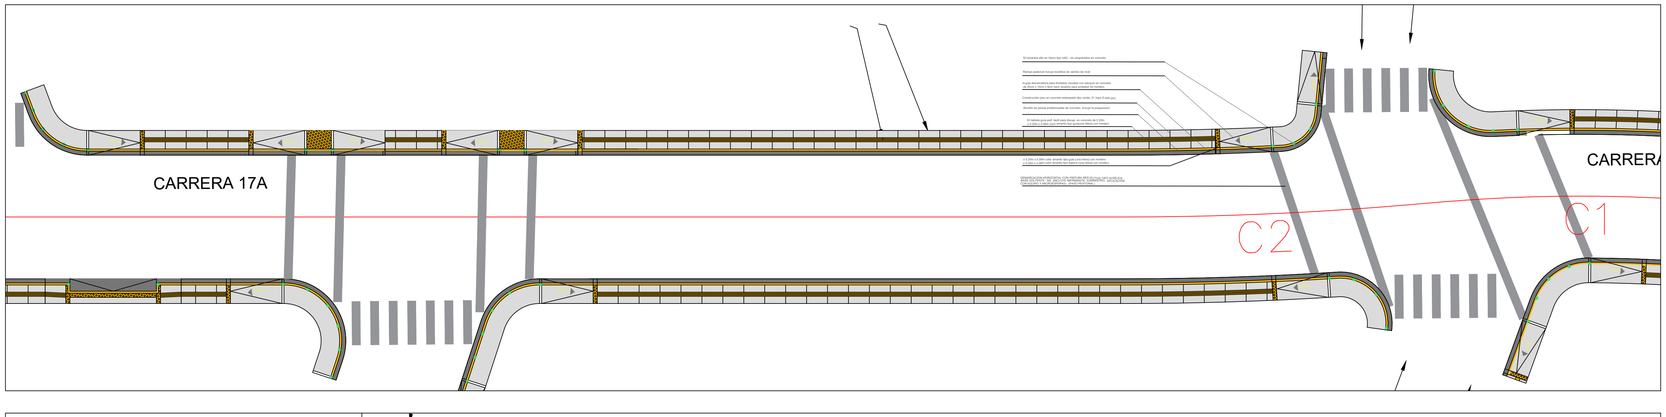

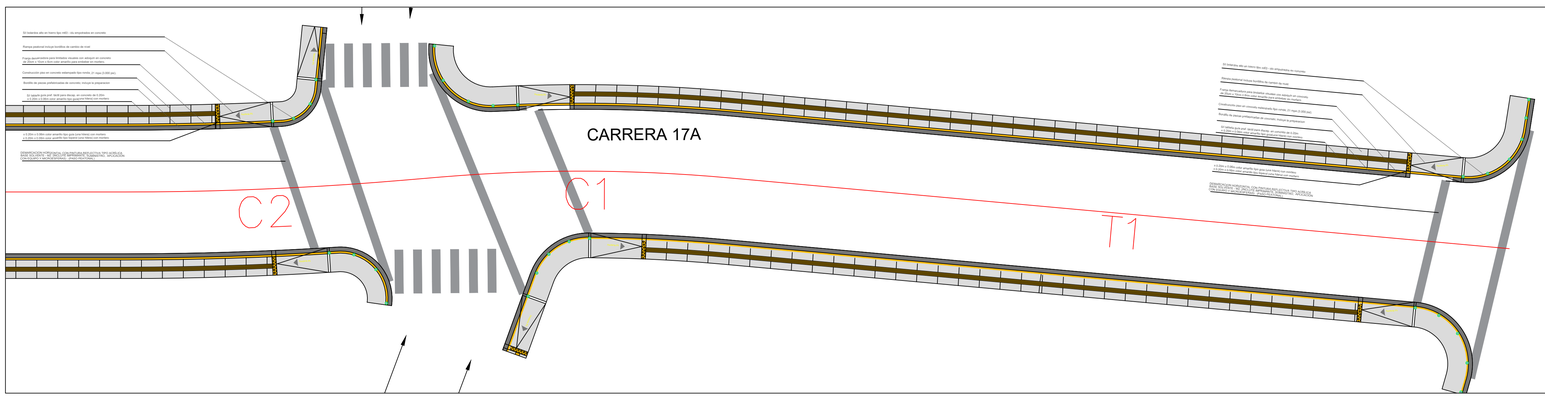

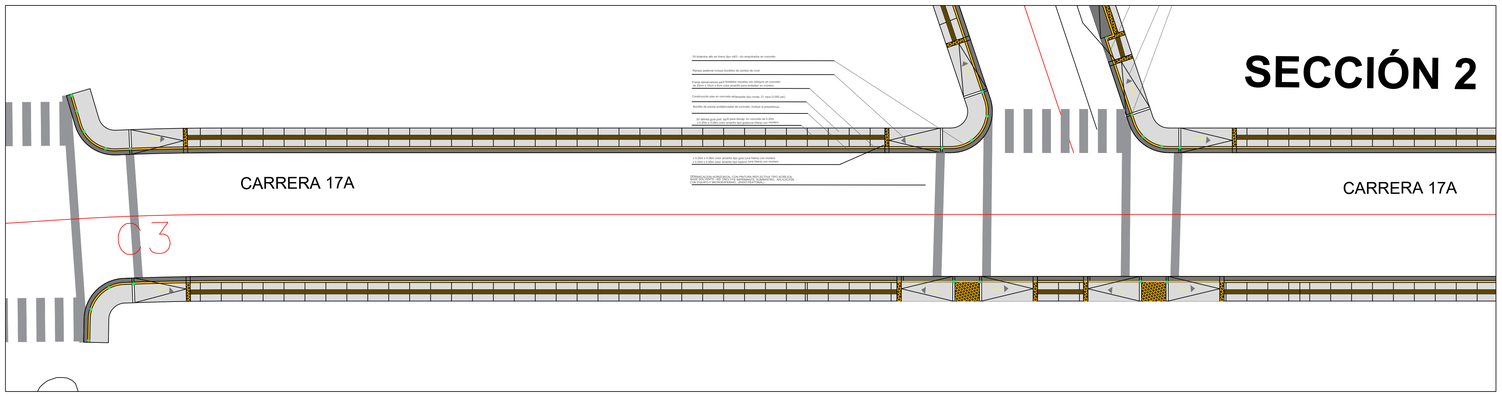

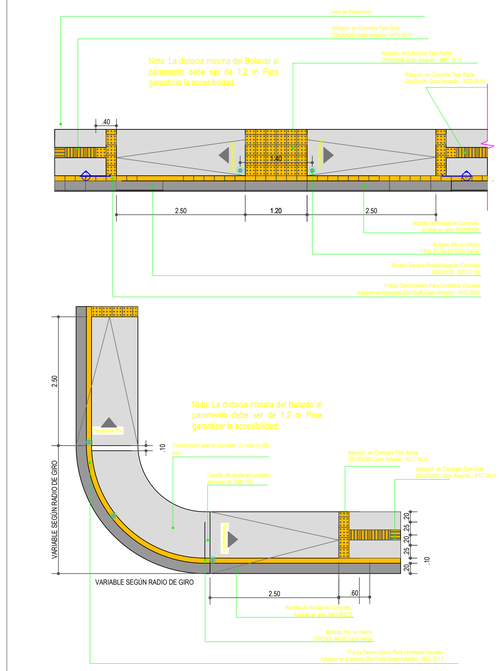

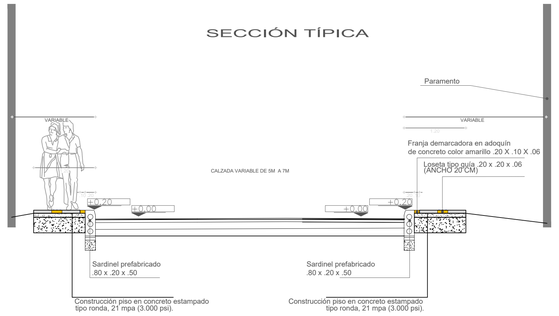

LOCALIZACIÓN DEPARTAMENTAL:

DEPARTAMENTO DE CÓRDOBA



LOCALIZACIÓN MUNICIPAL:

MUNICIPIO DE MONTERÍA



CONTRATANTE:

GOBERNACIÓN DE CÓRDOBA

CONTRATISTA:

SERTET S.A.S.

DISEÑÓ :

JUAN GONZALO BULA LOPEZ
ARQUITECTO
T.P.A.283322010-15727294

REVISÓ:

JUAN GONZALO BULA LOPEZ
ARQUITECTO
T.P.A.283322010-15727294

APROBÓ:

JUAN GONZALO BULA LOPEZ
ARQUITECTO
T.P.A.283322010-15727294

CONVENCIONES Y ABREVIATURAS:

- EJE DE DISEÑO
- PARAMENTO
- CORREDOR
- REJA
- GARAJE
- VÍA PAVIMENTADA
- BOX EXISTENTE
- ANDEN EXISTENTE
- ANDEN EXISTENTE
- CANAL EN CONCRETO
- CURVAS DE NIVEL
- ÁRBOL
- REGISTRO ALCANTARILLADO
- POSTE DE BAJA TENSIÓN
- REGISTRO GAS
- POSTE DE ALTA TENSIÓN
- REGISTRO DE AGUA
- POZO DE INSPECCIÓN
- SEÑAL DE TRÁNSITO

PROYECTO:

CONSTRUCCIÓN DE PAVIMENTO EN CONCRETO RÍGIDO DE VÍAS URBANAS, EN EL MUNICIPIO DE MONTERÍA, CÓRDOBA.

CONTIENE:

PLANO EN PLANTA CON DISEÑO ARQUITECTÓNICO DE LAS VÍAS UBICADAS EN EL BARRIO 6 DE MARZO, MUNICIPIO DE MONTERÍA, DEPARTAMENTO DE CÓRDOBA.

ESCALA:

PLANTA GENERAL DE LOS TRAMOS
SECCIÓN 2 ESC. 1 : 125
DETALLES Y SECCION TIPICA ESC: 1:50

FECHA:

JULIO - 2024

REVISIÓN:


REV No	FECHA	OBSERVACIÓN


ORDEN DE SERVICIO:


S-EYD-11052024-PT


PLANCHA:

2 / 4

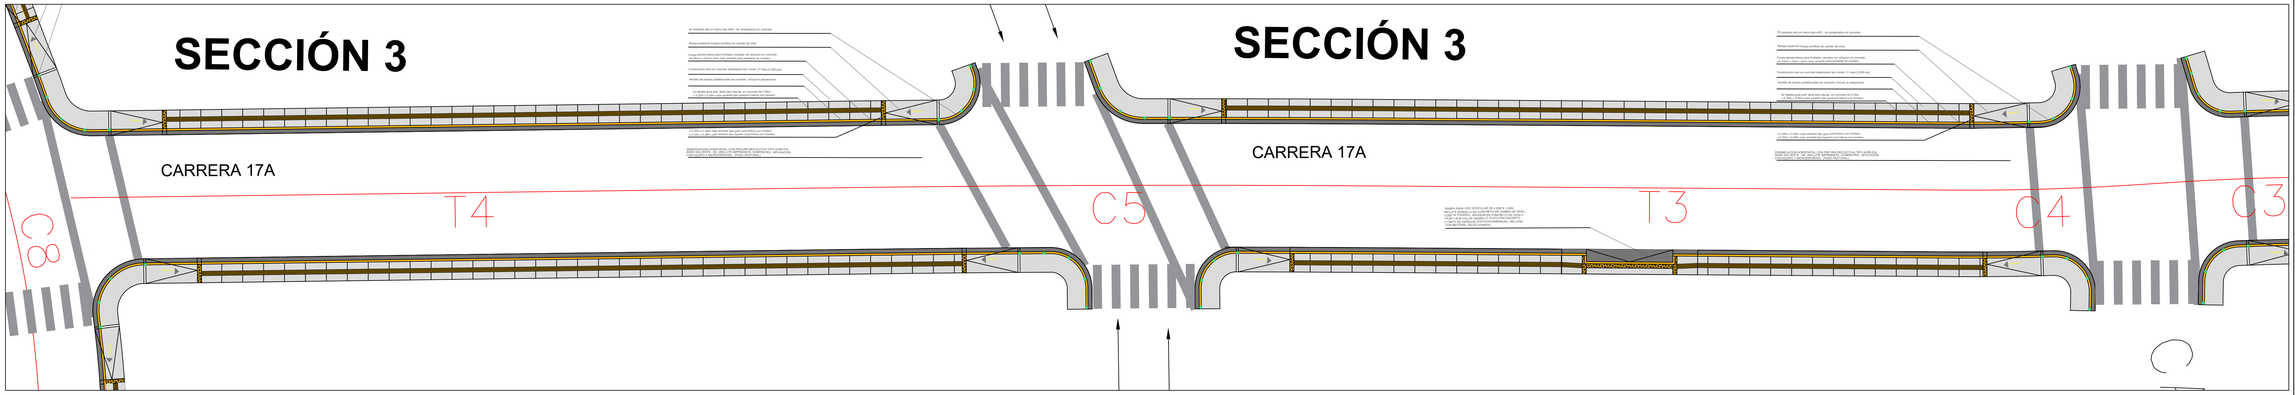

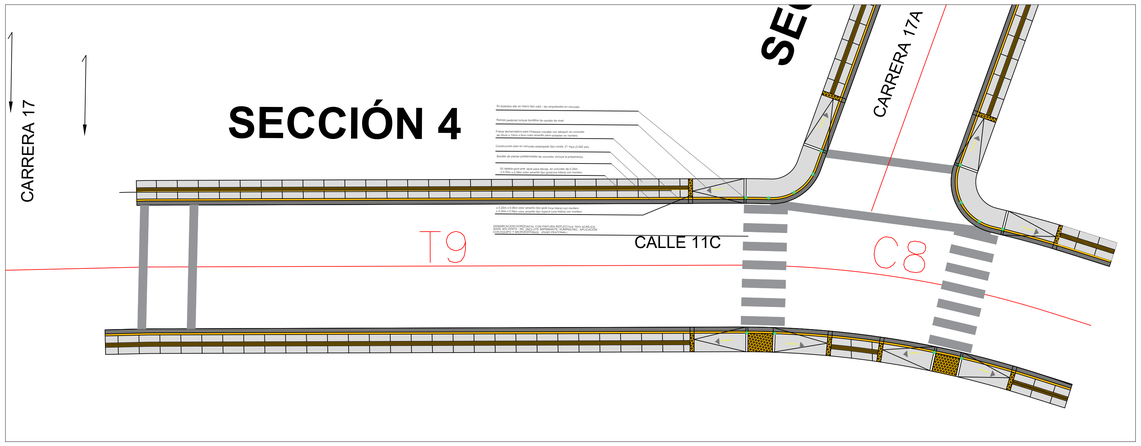

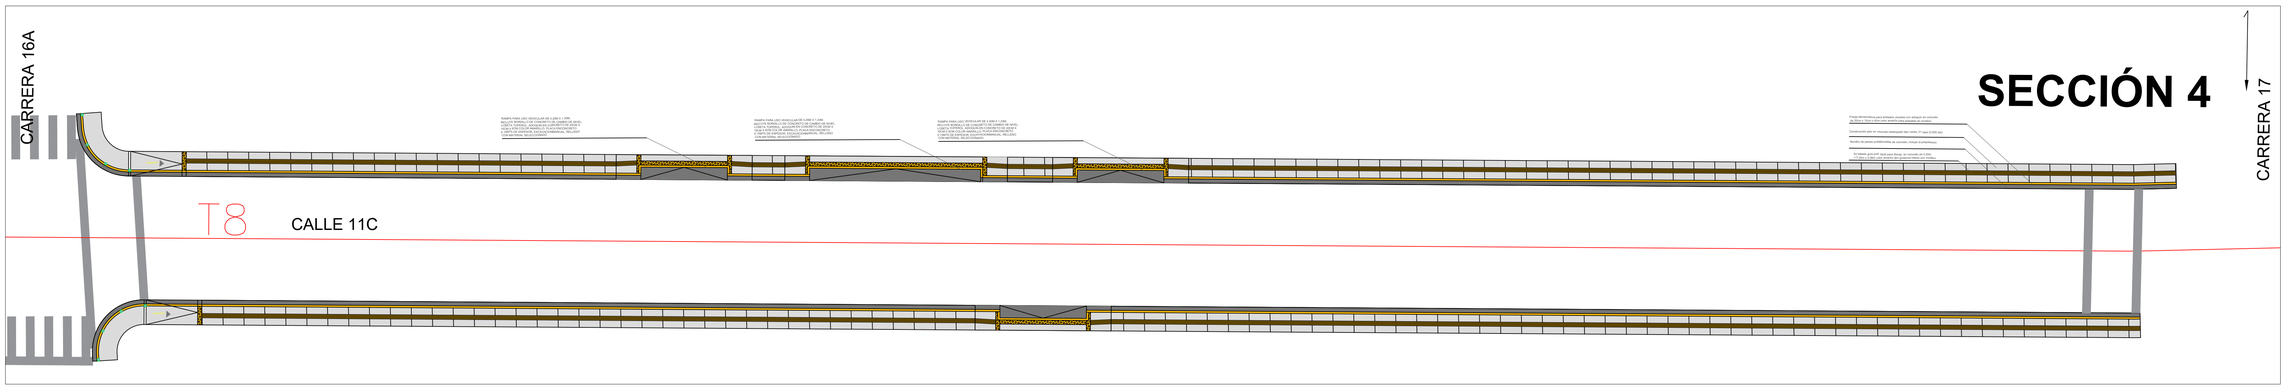

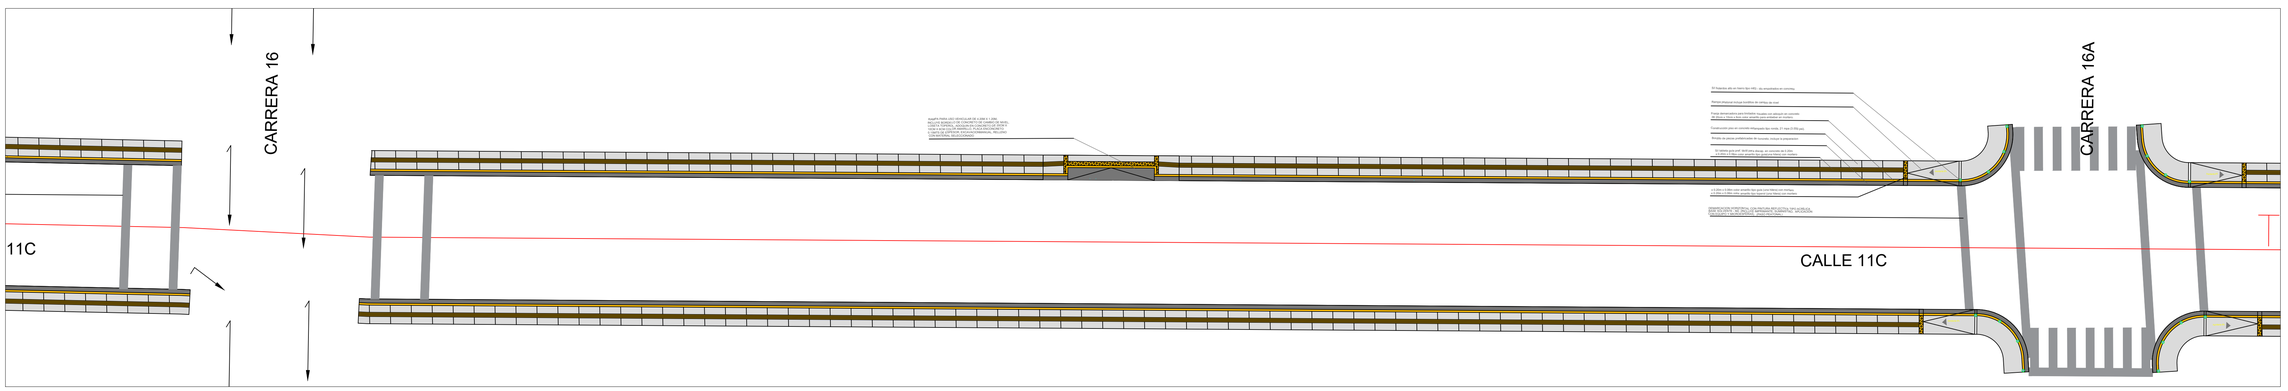

LOCALIZACIÓN DEPARTAMENTAL:

DEPARTAMENTO DE CÓRDOBA



LOCALIZACIÓN MUNICIPAL:

MUNICIPIO DE MONTERÍA



CONTRATANTE:

GOBERNACIÓN DE CÓRDOBA

CONTRATISTA:

SERTET S.A.S.

DISEÑÓ : JUAN GONZALO BULA LOPEZ
ARQUITECTO
T.P.A283322010-15727294

REVISÓ: JUAN GONZALO BULA LOPEZ
ARQUITECTO
T.P.A283322010-15727294

APROBÓ: JUAN GONZALO BULA LOPEZ
ARQUITECTO
T.P.A283322010-15727294

CONVENCIONES Y ABREVIATURAS:

EJE DE DISEÑO
PARAMENTO
CORREDOR
REJA
GARAJE
VÍA PAVIMENTADA
BOX EXISTENTE
ANDEN EXISTENTE
ANDEN EXISTENTE
CANAL EN CONCRETO
CURVAS DE NIVEL
ÁRBOL
REGISTRO ALCANTARILLADO
POSTE DE BAJA TENSIÓN
REGISTRO GAS
POSTE DE ALTA TENSIÓN
REGISTRO DE AGUA
POZO DE INSPECCIÓN
SEÑAL DE TRÁNSITO

PROYECTO:

CONSTRUCCIÓN DE PAVIMENTO EN CONCRETO RÍGIDO DE VÍAS URBANAS, EN EL MUNICIPIO DE MONTERÍA, CÓRDOBA.

CONTIENE:

PLANO EN PLANTA CON DISEÑO ARQUITECTÓNICO DE LAS VÍAS UBICADAS EN EL BARRIO 6 DE MARZO, MUNICIPIO DE MONTERÍA, DEPARTAMENTO DE CÓRDOBA.

ESCALA:

PLANTA GENERAL DE LOS TRAMOS
SECCIÓN 1 ESC. 1 : 125

FECHA:

JULIO - 2024

REVISIÓN:


REV No.	FECHA	OBSERVACIÓN


ORDEN DE SERVICIO:


S-EYD-11052024-PT


PLANCHA:


3 / 4

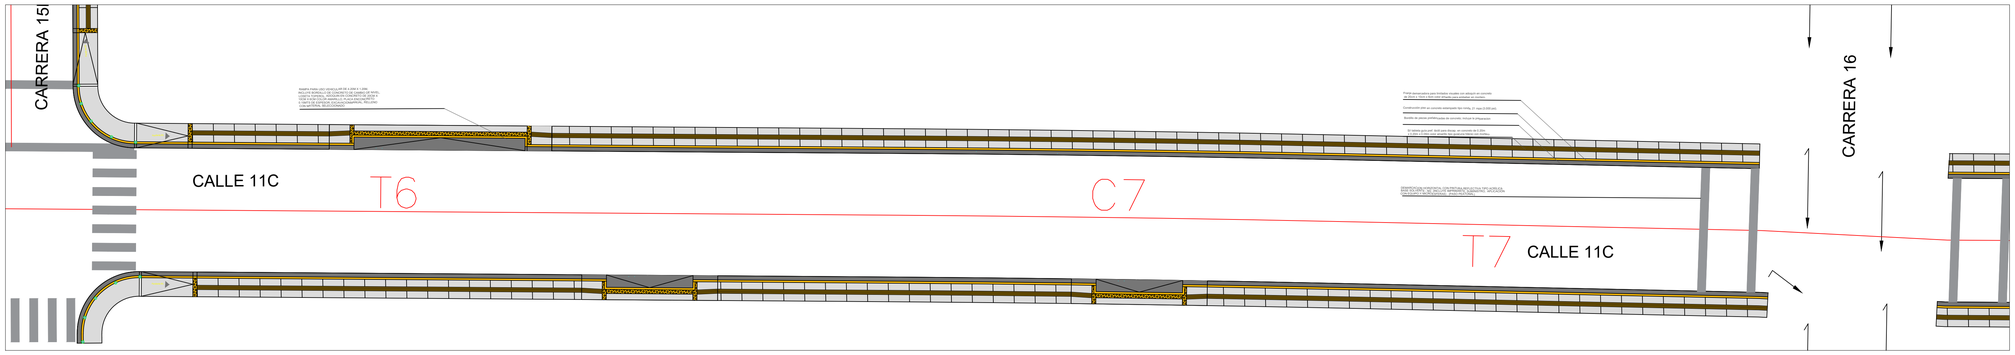

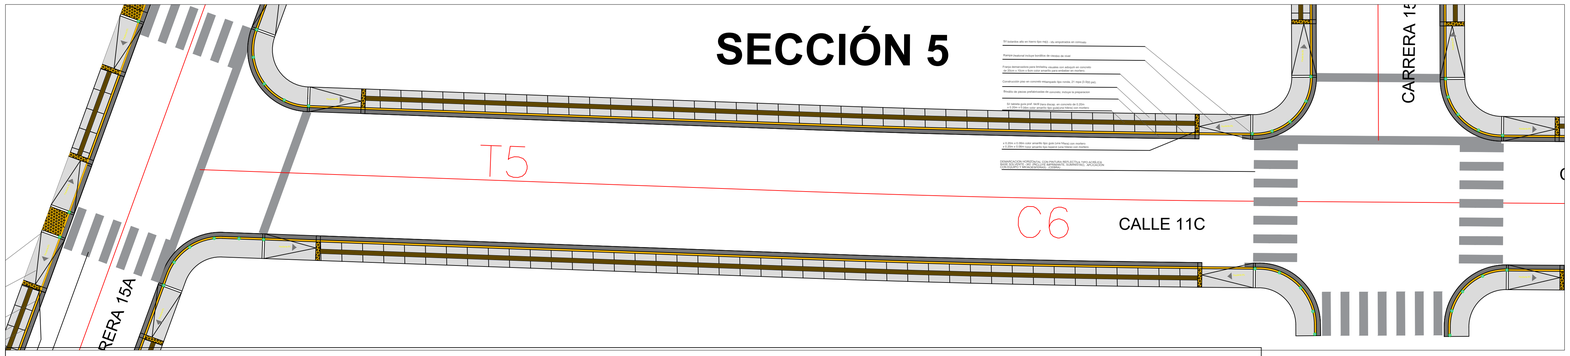

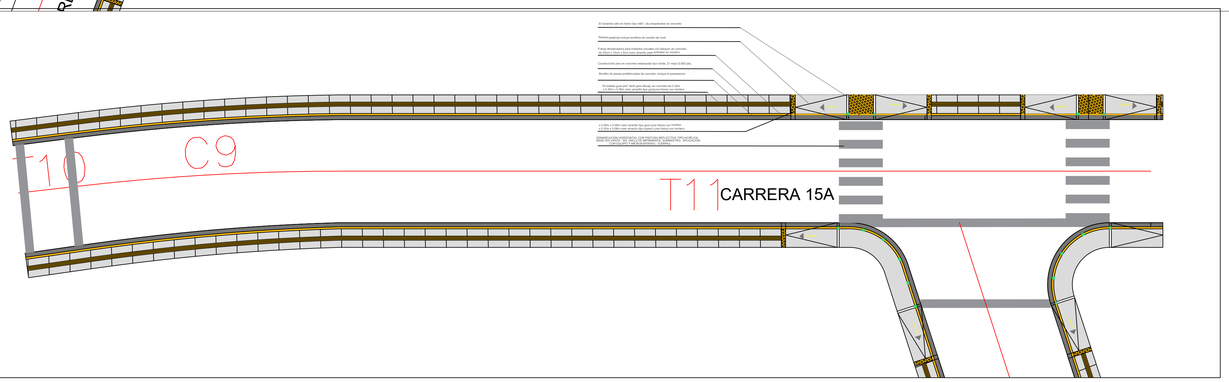

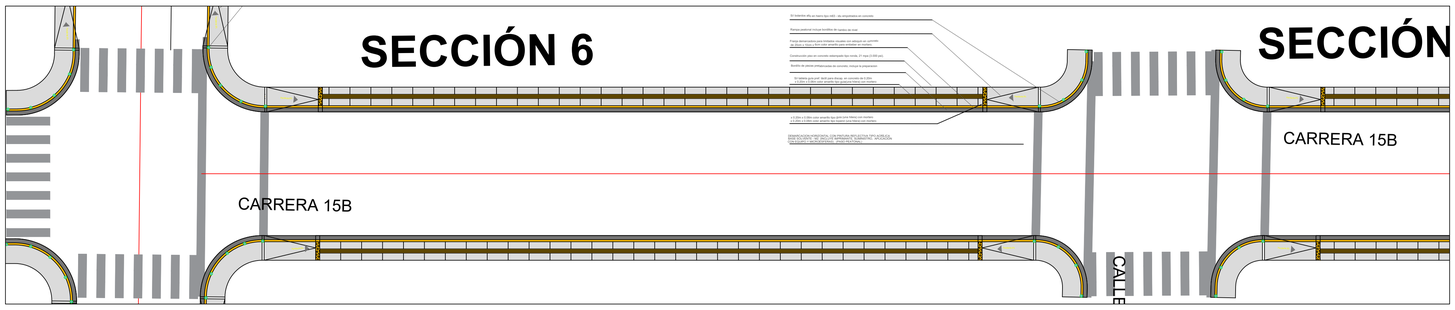

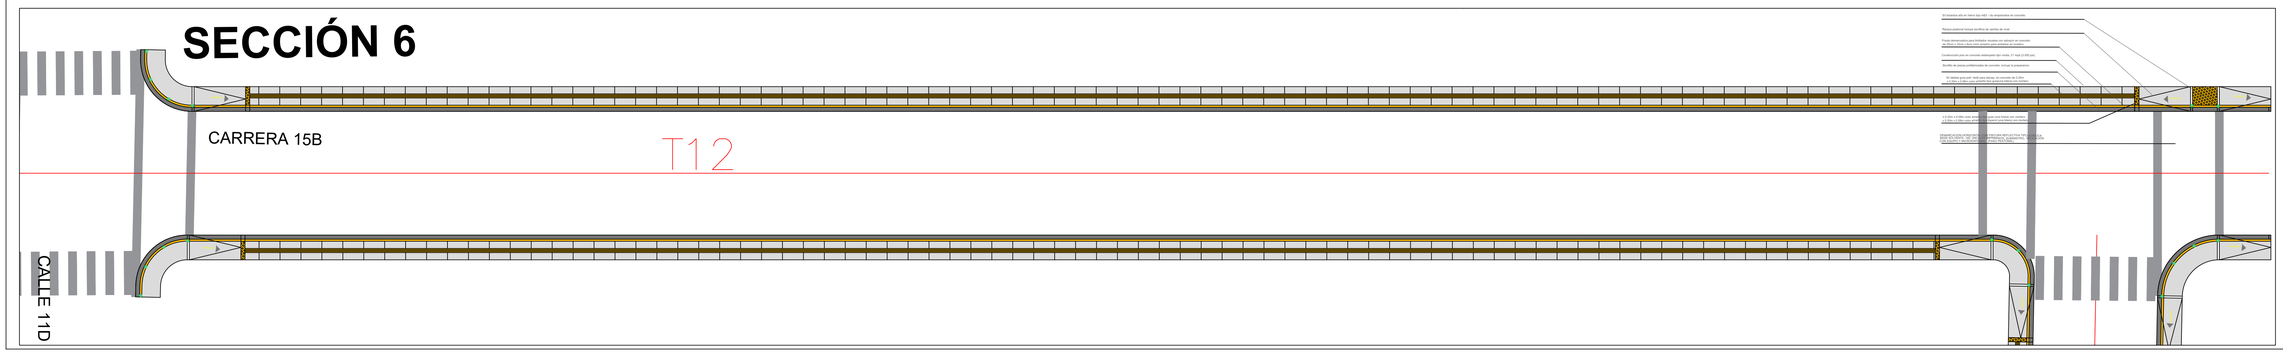

LOCALIZACIÓN DEPARTAMENTAL:

DEPARTAMENTO DE CÓRDOBA



LOCALIZACIÓN MUNICIPAL:

MUNICIPIO DE MONTERÍA



CONTRATANTE:

GOBERNACIÓN DE CÓRDOBA

CONTRATISTA:

SERTET S.A.S.

DISEÑÓ : JUAN GONZALO BULA LOPEZ
ARQUITECTO
T.P.A283322010-15727294

REVISÓ: JUAN GONZALO BULA LOPEZ
ARQUITECTO
T.P.A283322010-15727294

APROBÓ:

JUAN GONZALO BULA LOPEZ
ARQUITECTO
T.P.A283322010-15727294

CONVENCIONES Y ABREVIATURAS:

- EJE DE DISEÑO
- PARAMENTO
- CORREDOR
- REJA
- GARAJE
- VÍA PAVIMENTADA
- BOX EXISTENTE
- ANDEN EXISTENTE
- ANDEN EXISTENTE
- CANAL EN CONCRETO
- CURVAS DE NIVEL
- ÁRBOL
- REGISTRO ALCANTARILLADO
- POSTE DE BAJA TENSIÓN
- REGISTRO GAS
- POSTE DE ALTA TENSIÓN
- REGISTRO DE AGUA
- POZO DE INSPECCIÓN
- SEÑAL DE TRÁNSITO

PROYECTO:

CONSTRUCCIÓN DE PAVIMENTO EN CONCRETO RÍGIDO DE VÍAS URBANAS, EN EL MUNICIPIO DE MONTERÍA, CÓRDOBA.

CONTIENE:

PLANO EN PLANTA CON DISEÑO ARQUITECTÓNICO DE LAS VÍAS UBICADAS EN EL BARRIO 6 DE MARZO, MUNICIPIO DE MONTERÍA, DEPARTAMENTO DE CÓRDOBA.

ESCALA:

PLANTA GENERAL DE LOS TRAMOS
SECCIÓN 1 ESC. 1 : 125

FECHA:

JULIO - 2024

REVISIÓN:

REV No	FECHA	OBSERVACIÓN

ORDEN DE SERVICIO:

S-EYD-11052024-PT

PLANCHA:

4 / 4