


LOCALIZACIÓN DEPARTAMENTAL:

DEPARTAMENTO DE CÓRDOBA

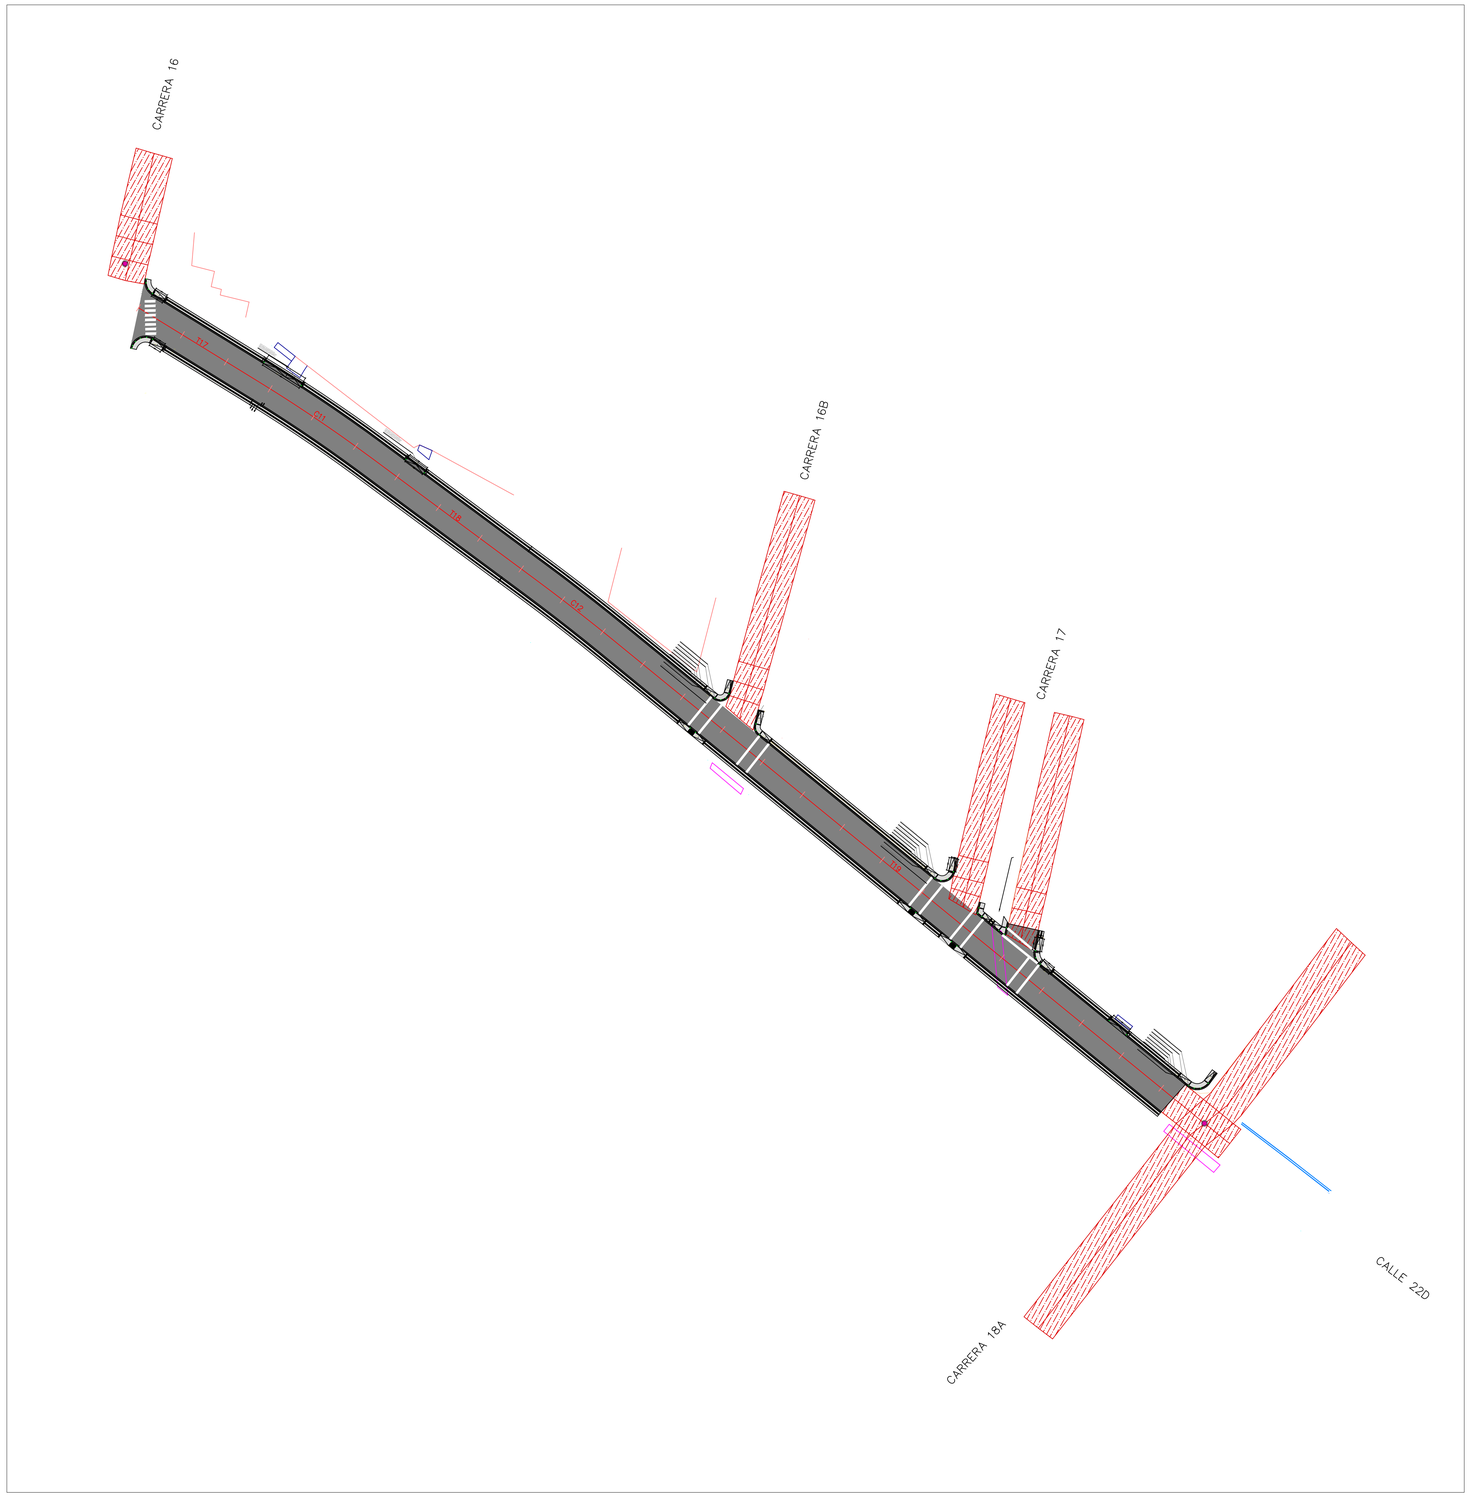

LOCALIZACIÓN MUNICIPAL:

MUNICIPIO DE MONTERÍA



CONTRATANTE:

GOBERNACIÓN DE CÓRDOBA

CONTRATISTA:

SERTET S.A.S.

DISEÑÓ : JUAN GONZALO BULA LOPEZ
ARQUITECTO
T.P.A283322010-15727294

REVISÓ: JUAN GONZALO BULA LOPEZ
ARQUITECTO
T.P.A283322010-15727294

APROBÓ:

JUAN GONZALO BULA LOPEZ
ARQUITECTO
T.P.A283322010-15727294

CONVENCIONES Y ABREVIATURAS:

- EJE DE DISEÑO
- PARAMENTO
- CORREDOR
- REJA
- GARAJE
- VÍA PAVIMENTADA
- BOX EXISTENTE
- ANDEN EXISTENTE
- ANDEN EXISTENTE
- CANAL EN CONCRETO
- CURVAS DE NIVEL
- ÁRBOL
- REGISTRO ALCANTARILLADO
- POSTE DE BAJA TENSIÓN
- REGISTRO GAS
- POSTE DE ALTA TENSIÓN
- REGISTRO DE AGUA
- POZO DE INSPECCIÓN
- SEÑAL DE TRÁNSITO

PROYECTO:

CONSTRUCCIÓN DE PAVIMENTO EN CONCRETO RÍGIDO DE VÍAS URBANAS, EN EL MUNICIPIO DE MONTERÍA, CÓRDOBA.

CONTIENE:

PLANO EN PLANTA CON DISEÑO ARQUITECTÓNICO DE LAS VÍAS UBICADAS EN EL BARRIO PASATIEMPO, MUNICIPIO DE MONTERÍA, DEPARTAMENTO DE CÓRDOBA.

ESCALA:

PLANTA GENERAL DE LOS TRAMOS
SECCIÓN 1 ESC. 1 : 500

FECHA:

JULIO - 2024


REVISIÓN:


REV.No	FECHA	OBSERVACIÓN


ORDEN DE SERVICIO:


PLANCHA:


1 / 4

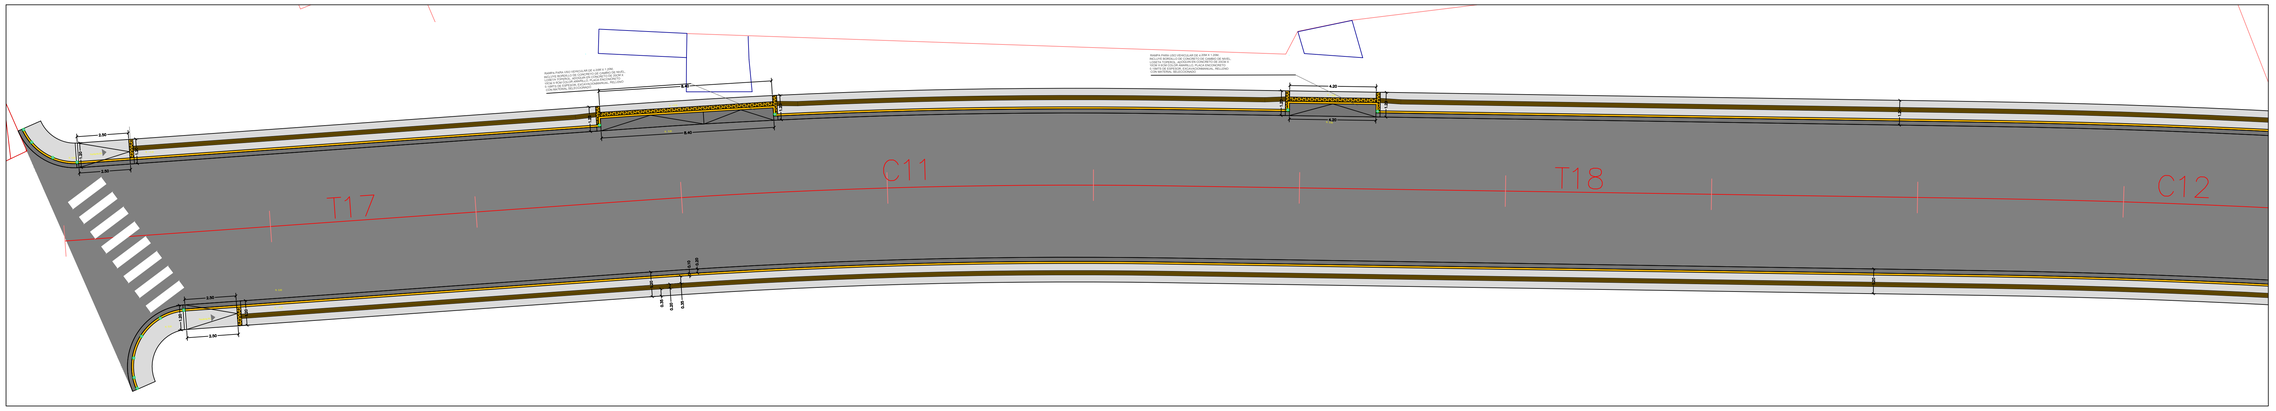


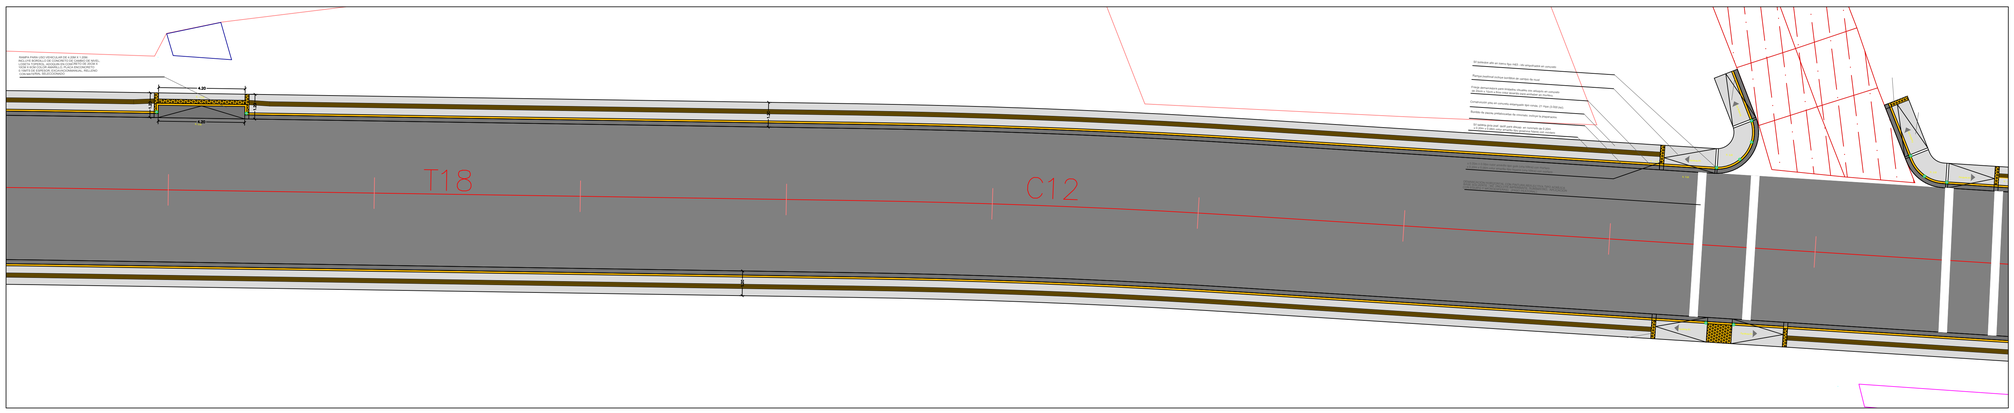


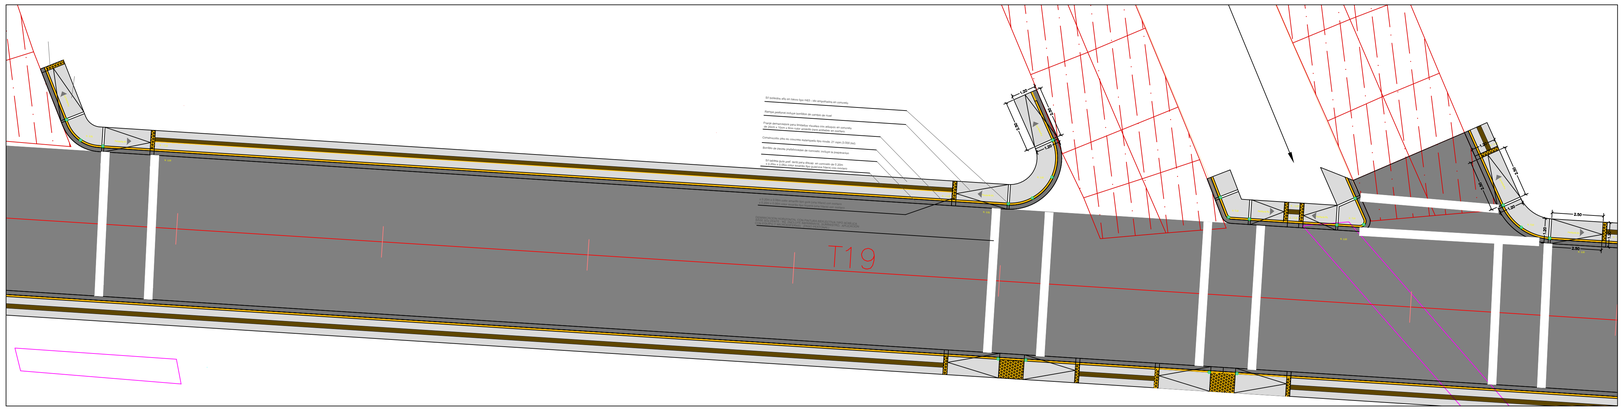

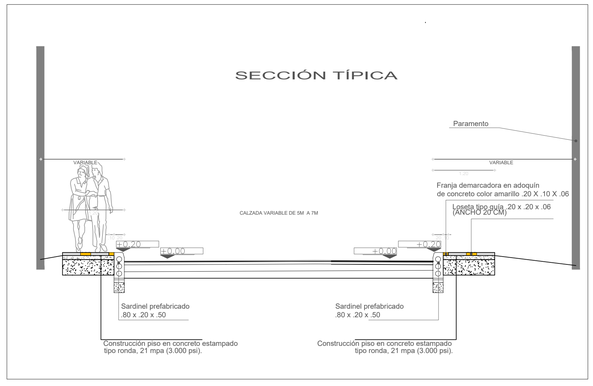

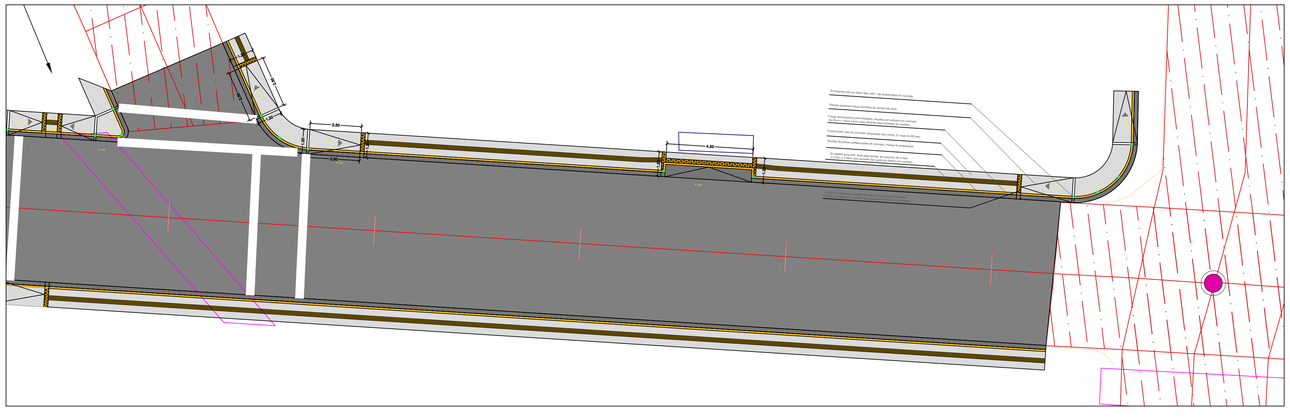

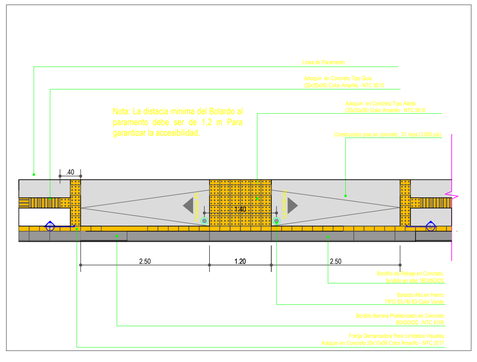

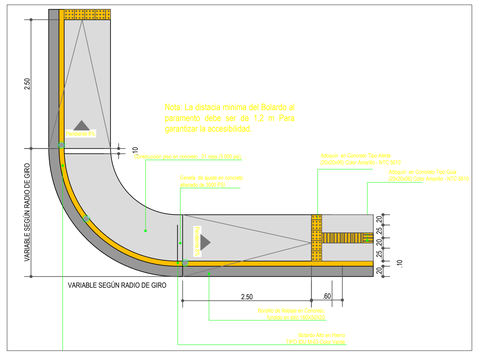

LOCALIZACIÓN DEPARTAMENTAL:

DEPARTAMENTO DE CÓRDOBA



LOCALIZACIÓN MUNICIPAL:

MUNICIPIO DE MONTERÍA



CONTRATANTE:

GOBERNACIÓN DE CÓRDOBA

CONTRATISTA:

SERTET S.A.S.

DISEÑÓ : JUAN GONZALO BULA LOPEZ
ARQUITECTO
T.P.A283322010-15727294

REVISÓ: JUAN GONZALO BULA LOPEZ
ARQUITECTO
T.P.A283322010-15727294

APROBÓ: JUAN GONZALO BULA LOPEZ
ARQUITECTO
T.P.A283322010-15727294

CONVENCIONES Y ABREVIATURAS:

- EJE DE DISEÑO
- PARAMENTO
- CORREDOR
- REJA
- GARAJE
- VÍA PAVIMENTADA
- BOX EXISTENTE
- ANDEN EXISTENTE
- ANDEN EXISTENTE
- CANAL EN CONCRETO
- CURVAS DE NIVEL
- ÁRBOL
- REGISTRO ALCANTARILLADO
- POSTE DE BAJA TENSIÓN
- REGISTRO GAS
- POSTE DE ALTA TENSIÓN
- REGISTRO DE AGUA
- POZO DE INSPECCIÓN
- SEÑAL DE TRÁNSITO

PROYECTO:

CONSTRUCCIÓN DE PAVIMENTO EN CONCRETO RÍGIDO DE VÍAS URBANAS, EN EL MUNICIPIO DE MONTERÍA, CÓRDOBA.

CONTIENE:

PLANO EN PLANTA CON DISEÑO ARQUITECTÓNICO DE LAS VÍAS UBICADAS EN EL BARRIO PASATIEMPO, MUNICIPIO DE MONTERÍA, DEPARTAMENTO DE CÓRDOBA.

ESCALA:

PLANTA GENERAL DE LOS TRAMOS
SECCIÓN 1 ESC. 1 : 125
DETALLES RAMPA ESC 1:50
DETALLE SECCION TIPICA ESC: 1: 50

FECHA:

JULIO - 2024

REVISIÓN:

REV No.	FECHA	OBSERVACIÓN

ORDEN DE SERVICIO:

PLANCHA:

1 / 4