
CARRERA 51

DIST. 58.40

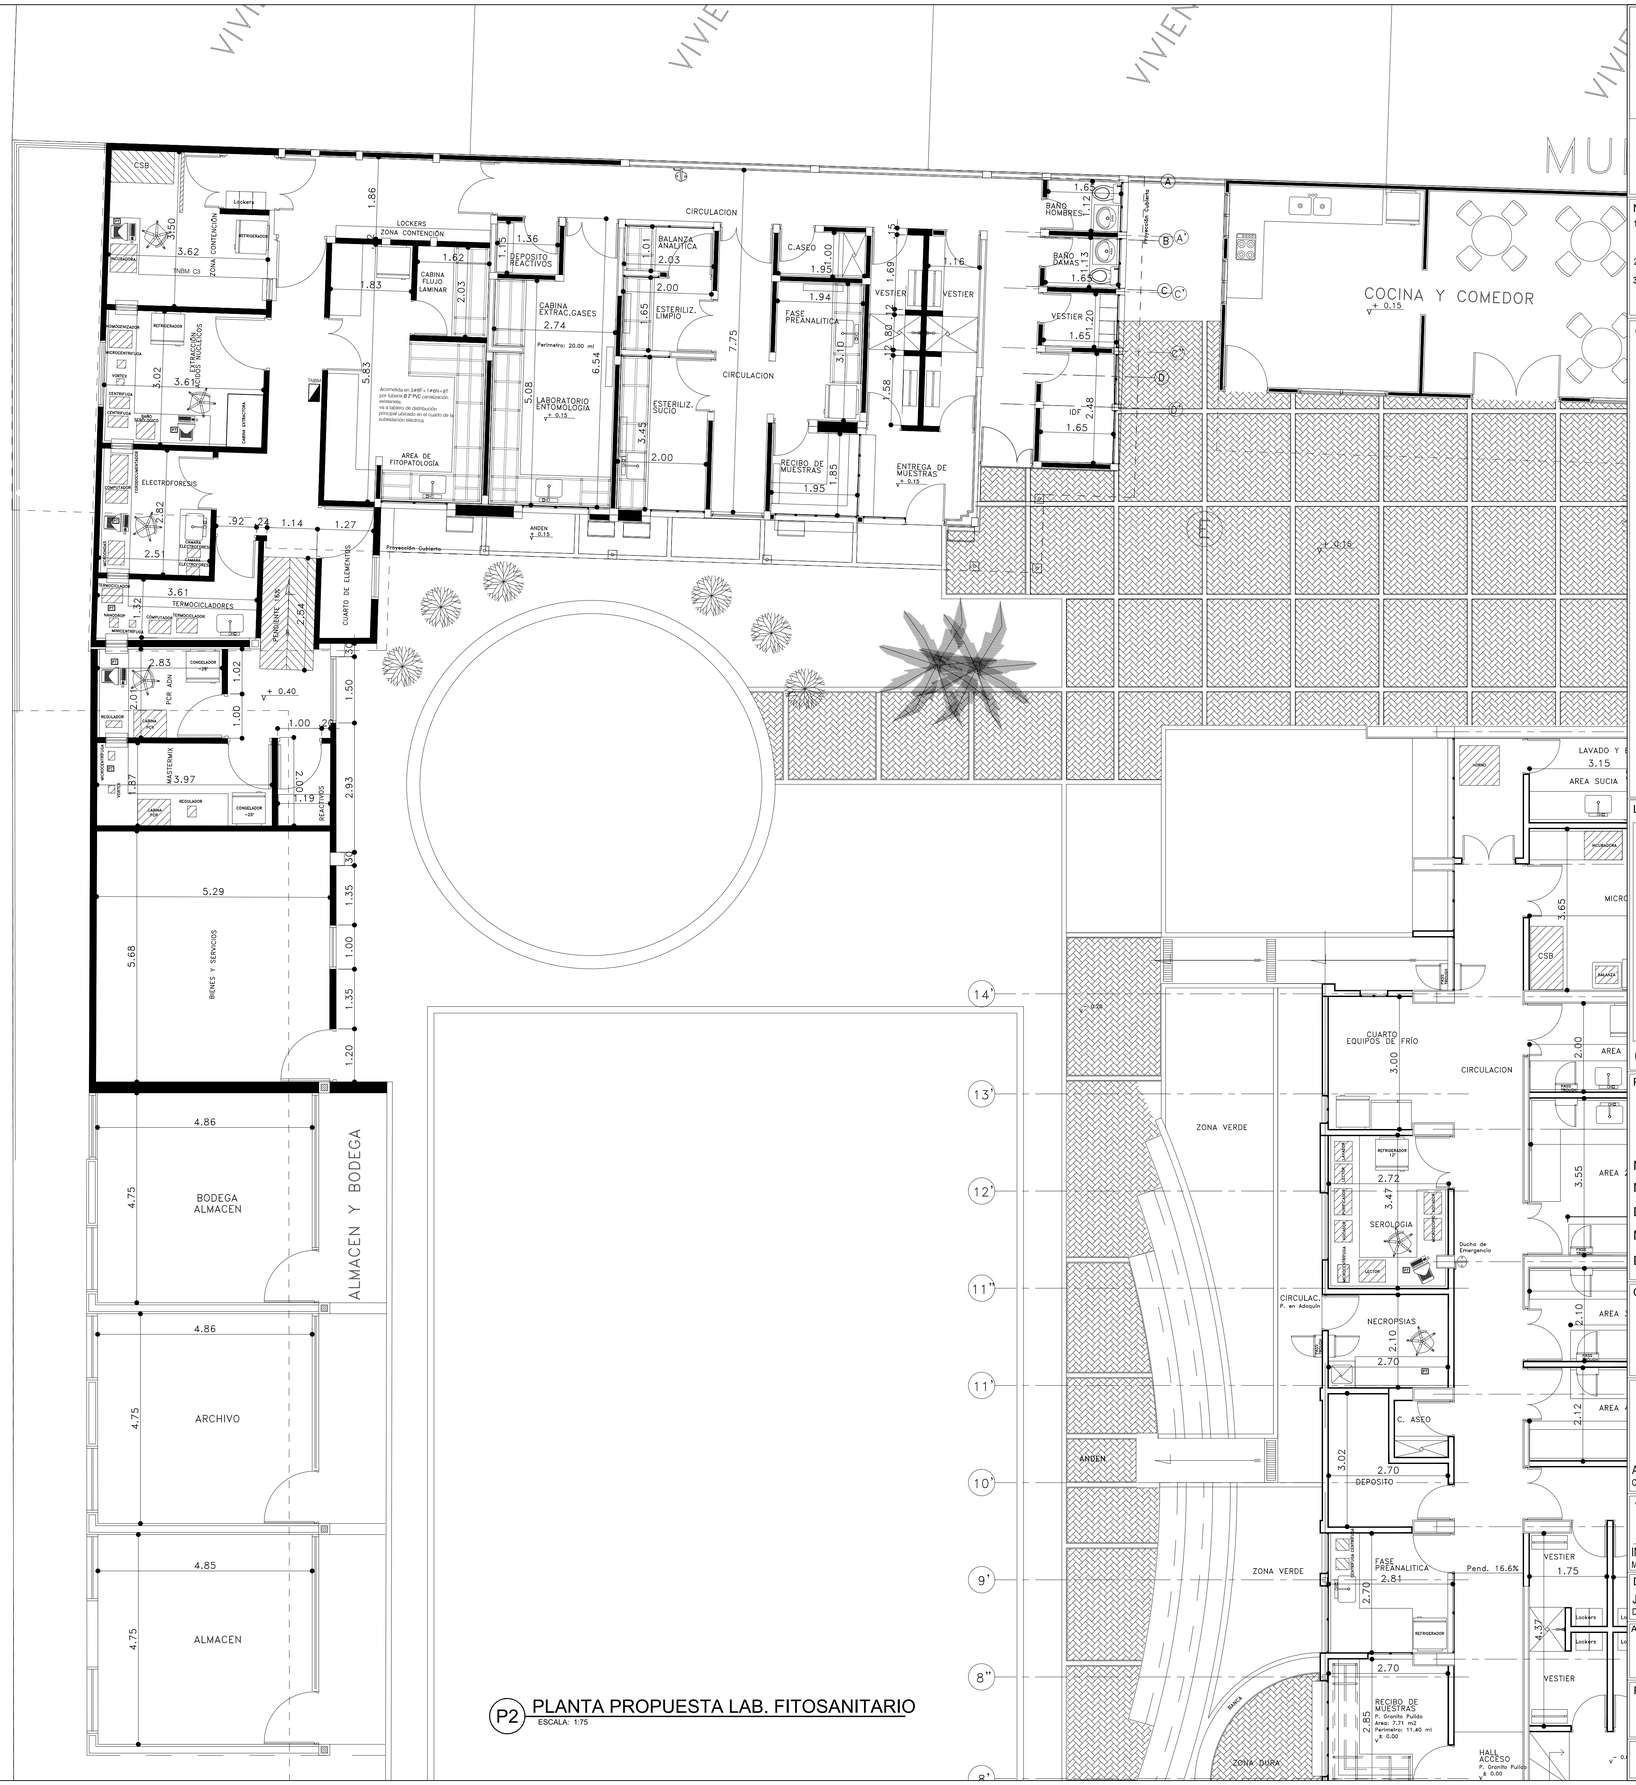

P2 PLANTA PROPUESTA LAB. FITOSANITARIO
ESCALA: 1:75

ICA
Instituto Colombiano Agropecuario

SUB GERENCIA ADMIISTRATIVA Y FINANCIERA
GRUPO DE INFRAESTRUCTURA FÍSICA Y MANTENIMIENTO
e - mail : infraestructura@ica.gov.co

NOTAS

1. NO HACER MODIFICACIONES A LOS PLANOS SIN LA PREVIA AUTORIZACIÓN DEL COORDINADOR A CARGO.
2. ESTE PLANO ANULA LOS ANTERIORES A LA FECHA
3. LAS IDEAS Y CONTENIDOS DE ESTE PLANO SON PROPIEDAD EXCLUSIVA DEL INSTITUTO COLOMBIANO AGROPECUARIO

CONVENCIONES

- LUMINARIA 120X10
- INTERRUPTOR SIMPLE
- CONDUCTOR DE FASE
- CONDUCTOR NEUTRO
- POLO A TIERRA
- TOMA MONOFASICA SIMPLE
- TOMA MONOFASICA REGULADA
- TOMA TRIFASICA SIMPLE
- LINEA ACCIÓN INTERRUPTOR
- RED CIELO RASO
- RED MURO O PISO
- RED REGULADA
- RED PUNTOS LOGICOS
- PUNTO LOGICO DOBLE
- TABLERO RED NORMAL
- TABLERO RED REGULADA

LOCALIZACIÓN



PL LOCALIZACIÓN

PROYECTO

ACTUALIZACIÓN PLANOS SEDE SOLEDAD

NOMBRE: LAB. BIOLOGIA MOLECULAR
No. DE PLACA: _____
DIRECCIÓN: _____
MUNICIPIO: SOLEDAD
DEPARTAMENTO: ATLANTICO

CONTENIDO

PLANTA ADECUACIÓN ELECTRICA LAB. BIOLOGIA MOLECULAR

GRUPO DE INFRAESTRUCTURA FÍSICA Y MANTENIMIENTO

AMPARO GALLO ORTIZ
COORDINADORA

Vo.Bo. APROBACIÓN:

ING. MANUEL FELIX
MATR.

DIBUJÓ:
JUAN DAVID RODRIGUEZ MANZANO
DELINEANTE ARQ. - T126632018-1144205240

AREA ADECUADA	ESCALA
M2	1:50
PLANO No.	PLANCHA No.
L-101	02 DE 03

FECHA: AGOSTO DEL 2019