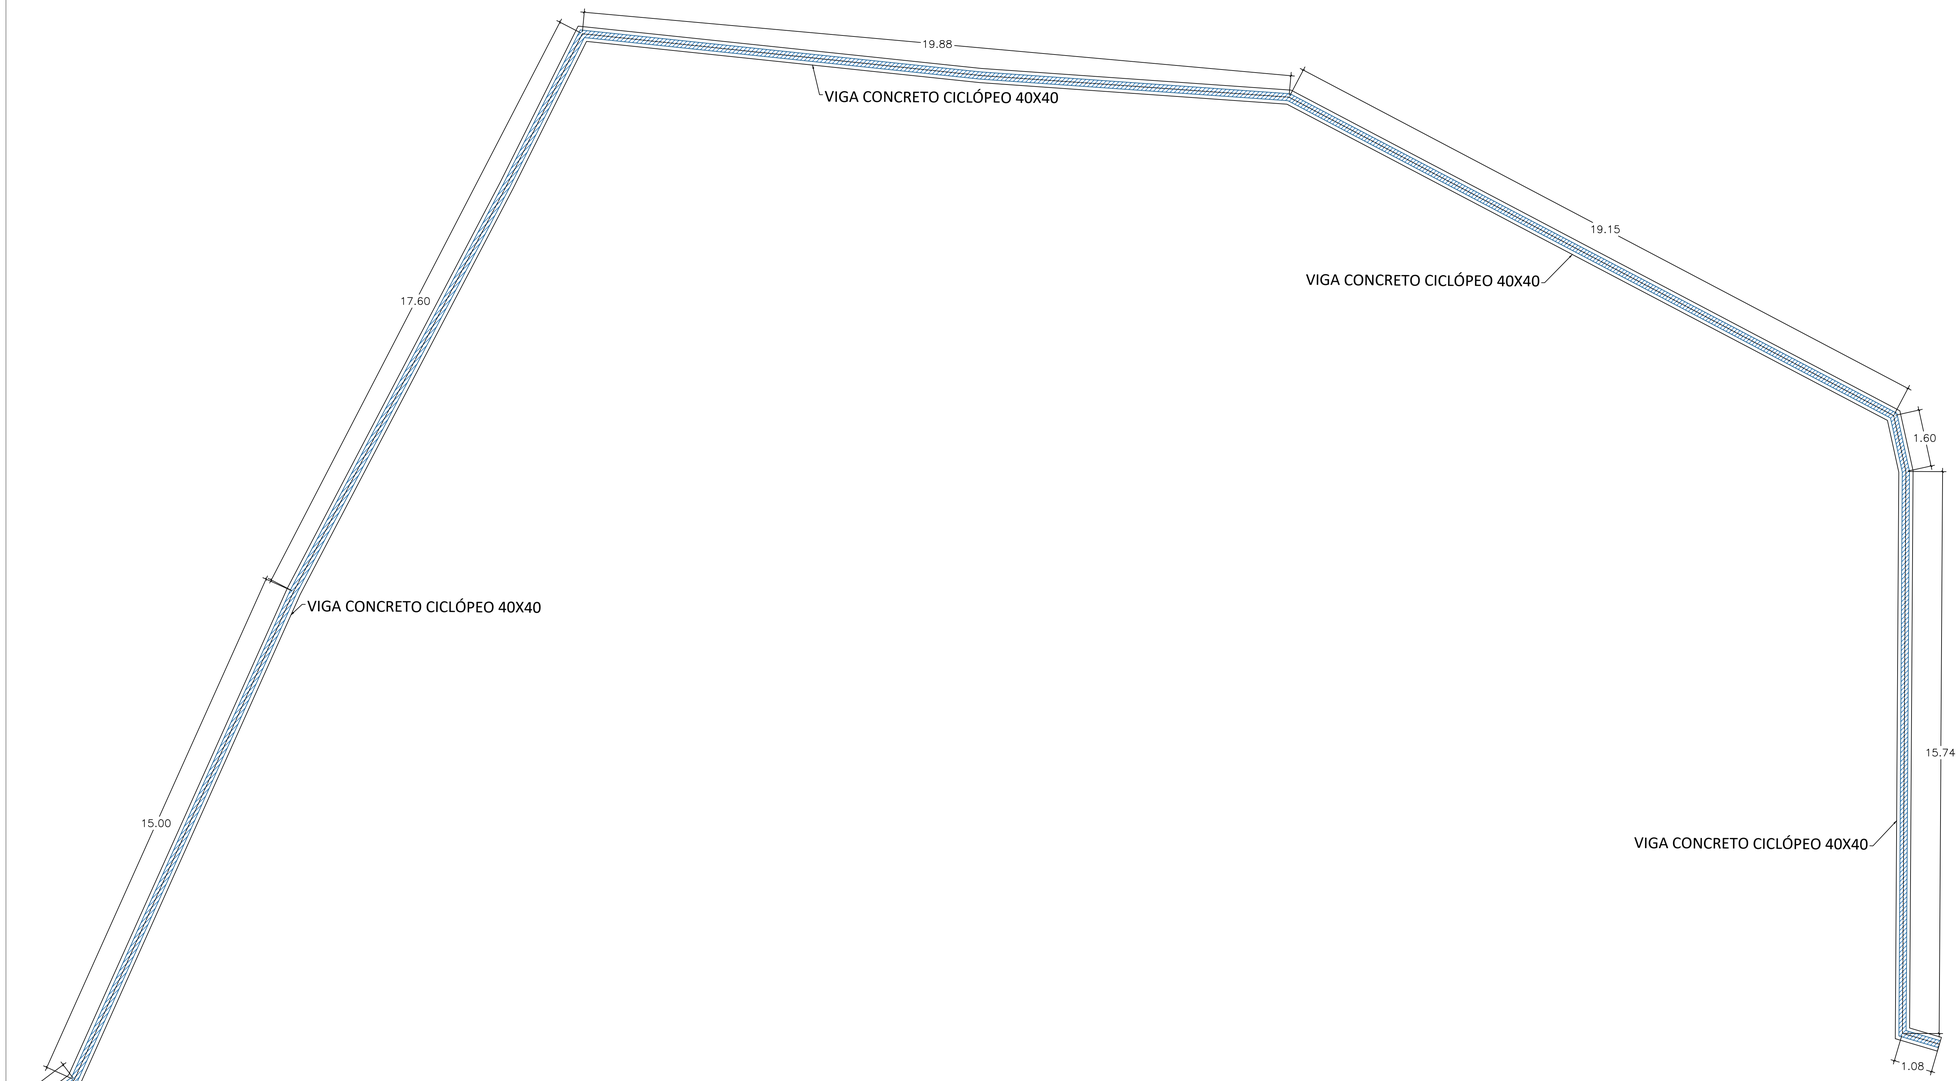


PLANTA DE CIMENTACIÓN DE CERRAMIENTO

NIVEL DE LOSA PROYECTADO