DEPARTAMENTO DE CUNDINAMARCA
ALCALDÍA MUNICIPAL DE ZIPAQUIRÁ
SECRETARÍA DE OBRAS PÚBLICAS
PROCESO OBRAS PÚBLICAS
RELACIÓN DE PLANOS RECORD FINALES

No. CONTRATO:	**CO1.PCCNTR.5653328**
OBJETO:	ADECUACIÓN Y ESTABILIZACIÓN DE LA INFRAESTRUCTURA DE LA INSTITUCIÓN EDUCATIVA RURAL LUIS EDUARDO GUTIERREZ MENDEZ DE LA VEREDA SAN ISIDRO DEL MUNICIPIO DE ZIPAQUIRÁ
CONTRATISTA:	CONSULTCIVIL SAS
INTERVENTOR:	
SUPERVISOR:	SANDA MILENA ATUESTA AREVALO

No.	No. Plano	Versión	Fecha	Contenido	No. Remplaza Plano	Nueva Versión	Aprobado por	Observaciones
1	A 1-6	1	4/12/2024	PLANO GENERAL	N/A	N/A		
2	A 2-6	1	4/12/2024	PLACAS EN CONCRETO	N/A	N/A		
3	A 3-6	1	4/12/2024	BARANDAS, ANDEN Y REJILLA	N/A	N/A		
4	A 4-6	1	4/12/2024	TRINCHOS EN MADERA	N/A	N/A		
5	A 5-6	1	4/12/2024	FILTROS	N/A	N/A		
6	A 6-6	1	4/12/2024	CORTE 1-1	N/A	N/A		

NOTA:
1. Los planos deben presentarse suscritos por el Contratista: Representante legal, Director de Obra y el Especialista (estructural, eléctrico, geotecnia según la competencia).

Para constancia de lo anterior, se firma en Zipaquira a los nueve días del mes de diciembre del 2024.


ENTREGA CONTRATISTA
Firma
NOMBRE: ASDRALDO CARDENAS HERNANDEZ
DIRECTOR DE OBRA
Fecha: 09/12/2024

RECIBE Y APROBO INTERVENTORIA
Firma
NOMBRE:
DIRECTOR DE INTERVENTORIA
Fecha:

Original: Secretaría Obras Públicas
Copias: Contratista, Interventoría



CONTRATO: ADECUACIÓN Y ESTABILIZACIÓN DE LA INFRAESTRUCTURA DE LA INSTITUCIÓN EDUCATIVA RURAL LUIS EDUARDO GUTIERREZ MENDEZ DE LA VEREDA SAN ISIDRO DEL MUNICIPIO DE ZIPAQUIRÁ	**UBICACIÓN:** VEREDA SAN ISIDRO ZIPAQUIRA / CUNDINAMARCA VIA ZIPAQUIRA - PACHO	**APOYO A LA:** SECRETARIA DE OBRAS PUBLICAS	**CONTENIDO:** GENERAL	**ARCHIVO:** DETALLES SAN ISIDRO	**PLANCHA:** A - 1/6
				ESCALA: 1:75	**FECHA:** 04/12/2024

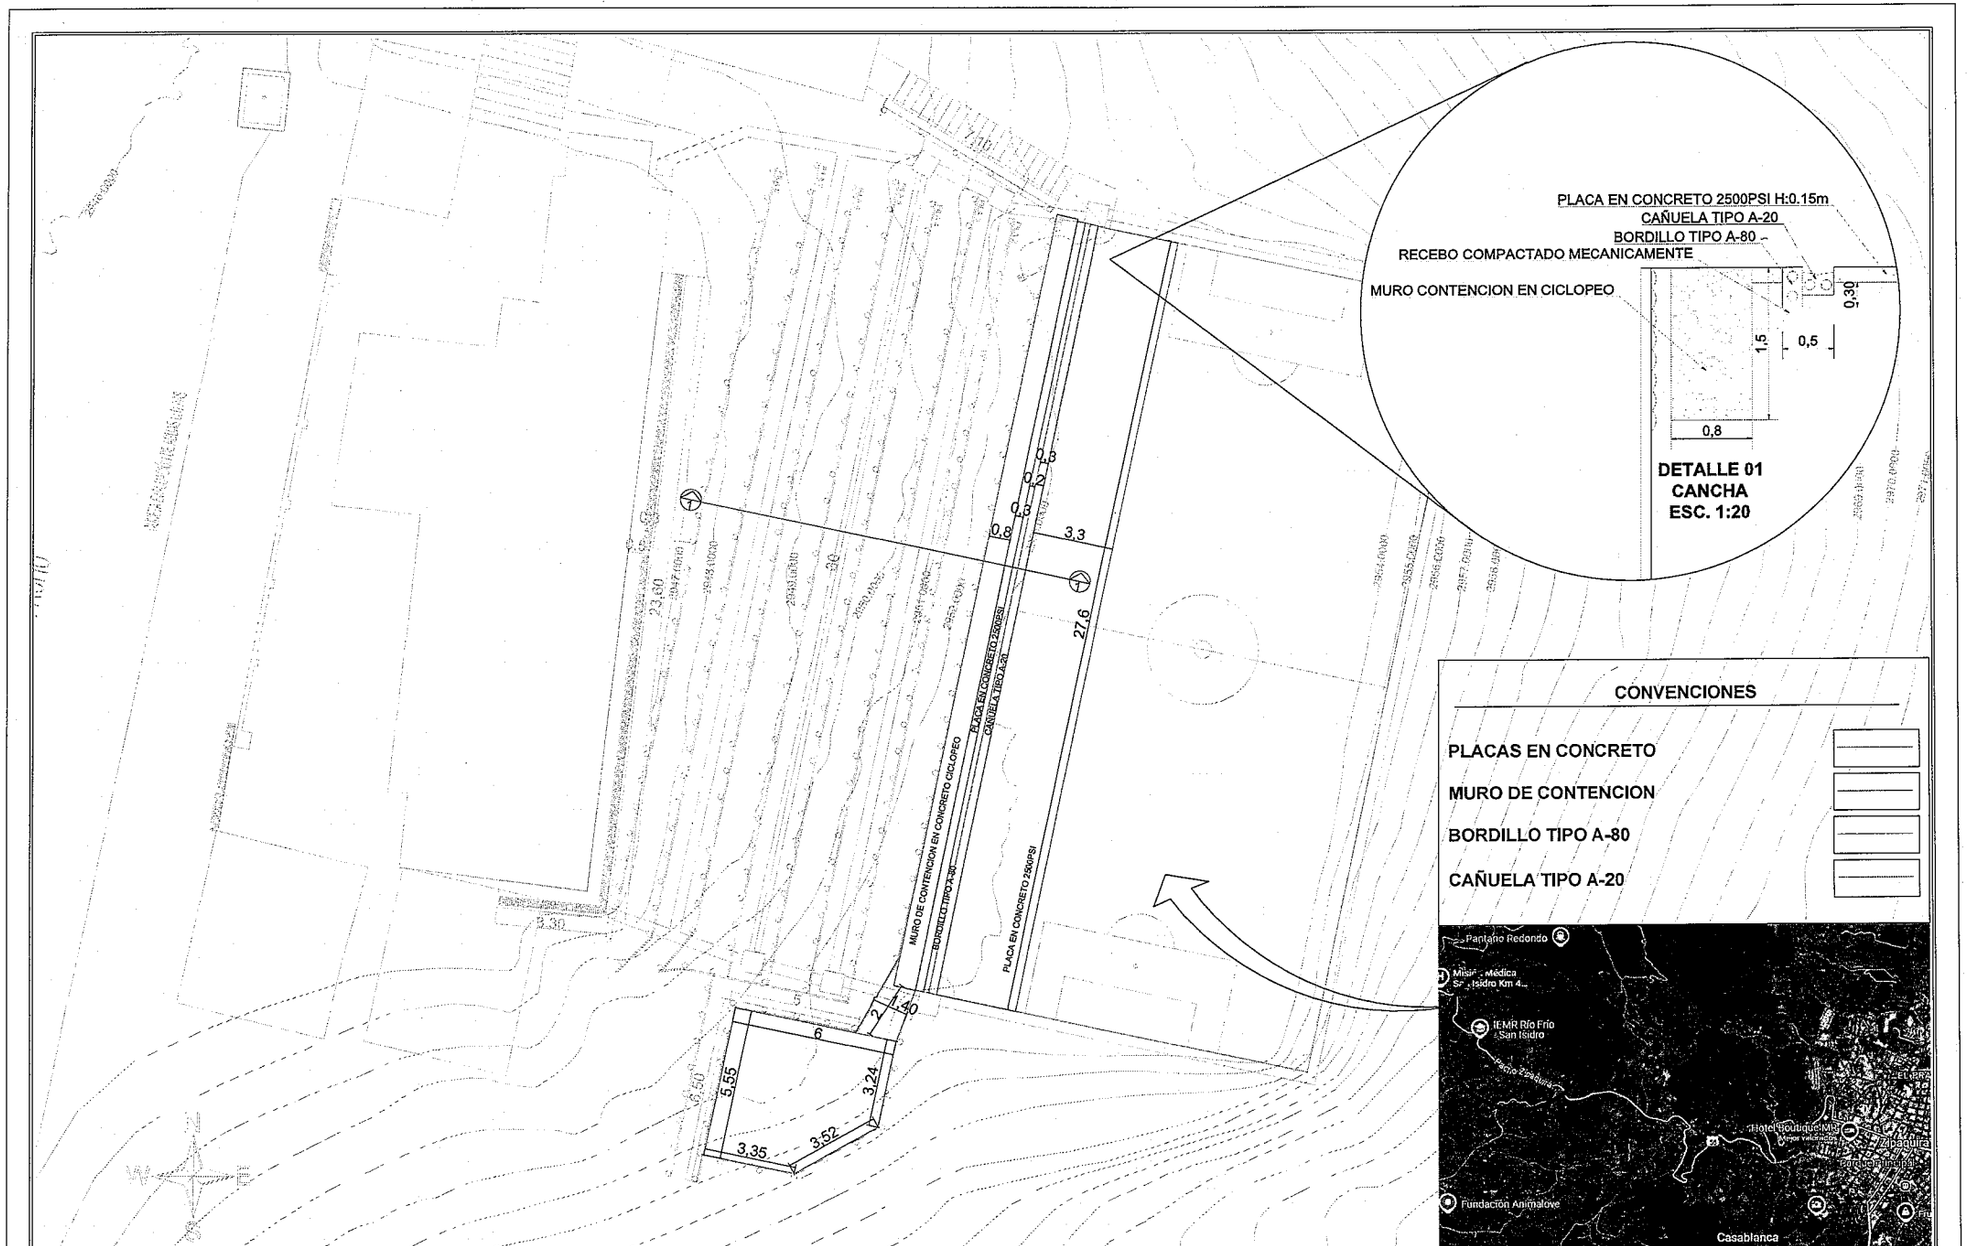

CONTRATO: ADECUACIÓN Y ESTABILIZACIÓN DE LA INFRAESTRUCTURA DE LA INSTITUCIÓN EDUCATIVA RURAL LUIS EDUARDO GUTIERREZ MENDEZ DE LA VEREDA SAN ISIDRO DEL MUNICIPIO DE ZIPAQUIRÁ	**UBICACIÓN:** VEREDA SAN ISIDRO ZIPAQUIRA / CUNDINAMARCA VIA ZIPAQUIRA - PACHO	**APOYO A LA:** SECRETARIA DE OBRAS PUBLICAS	**CONTENIDO:** PLACA, MURO DE CONTENCION, BORDILLO Y CAÑUELA CANCHA	**ARCHIVO:** DETALLES SAN ISIDRO	**PLANCHA:** A - 2/6	CONSOLCIVIL S.A.S
				ESCALA: 1:75	**FECHA:** 04/12/2024	




CONTRATO: ADECUACIÓN Y ESTABILIZACIÓN DE LA INFRAESTRUCTURA DE LA INSTITUCIÓN EDUCATIVA RURAL LUIS EDUARDO GUTIERREZ MENDEZ DE LA VEREDA SAN ISIDRO DEL MUNICIPIO DE ZIPAQUIRÁ	**UBICACIÓN:** VEREDA SAN ISIDRO ZIPAQUIRA / CUNDINAMARCA VIA ZIPAQUIRA - PACHO	**APOYO A LA:** SECRETARIA DE OBRAS PUBLICAS	**CONTENIDO:** BARANDA, ANDEN Y REJILLA PARA CARCAMO	**ARCHIVO:** DETALLES SAN ISIDRO	**PLANCHA:** A - 3/6	CONSOLCIVIL SAS
				ESCALA: 1:75	**FECHA:** 04/12/2024	



CONTRATO: ADECUACIÓN Y ESTABILIZACIÓN DE LA INFRAESTRUCTURA DE LA INSTITUCIÓN EDUCATIVA RURAL LUIS EDUARDO GUTIERREZ MENDEZ DE LA VEREDA SAN ISIDRO DEL MUNICIPIO DE ZIPAQUIRÁ	**UBICACIÓN:** VEREDA SAN ISIDRO ZIPAQUIRA / CUNDINAMARCA VIA ZIPAQUIRA - PACHO	**APOYO A LA:** SECRETARIA DE OBRAS PUBLICAS	**CONTENIDO:** TRINCHOS EN MADERA	**ARCHIVO:** DETALLES SAN ISIDRO **ESCALA:** 1:75	**PLANCHA:** A - 4/6 **FECHA:** 04/12/2024



CONTRATO: ADECUACIÓN Y ESTABILIZACIÓN DE LA INFRAESTRUCTURA DE LA INSTITUCIÓN EDUCATIVA RURAL LUIS EDUARDO GUTIERREZ MENDEZ DE LA VEREDA SAN ISIDRO DEL MUNICIPIO DE ZIPAQUIRÁ	UBICACIÓN: VEREDA SAN ISIDRO ZIPAQUIRA / CUNDINAMARCA VIA ZIPAQUIRA - PACHO	APOYO A LA: SECRETARIA DE OBRAS PUBLICAS	CONTENIDO: FILTROS Y CAJAS DE INSPECCION	ARCHIVO: DETALLES SAN ISIDRO	PLANCHA: A - 5/6
				ESCALA: 1:75	FECHA: 04/12/2024

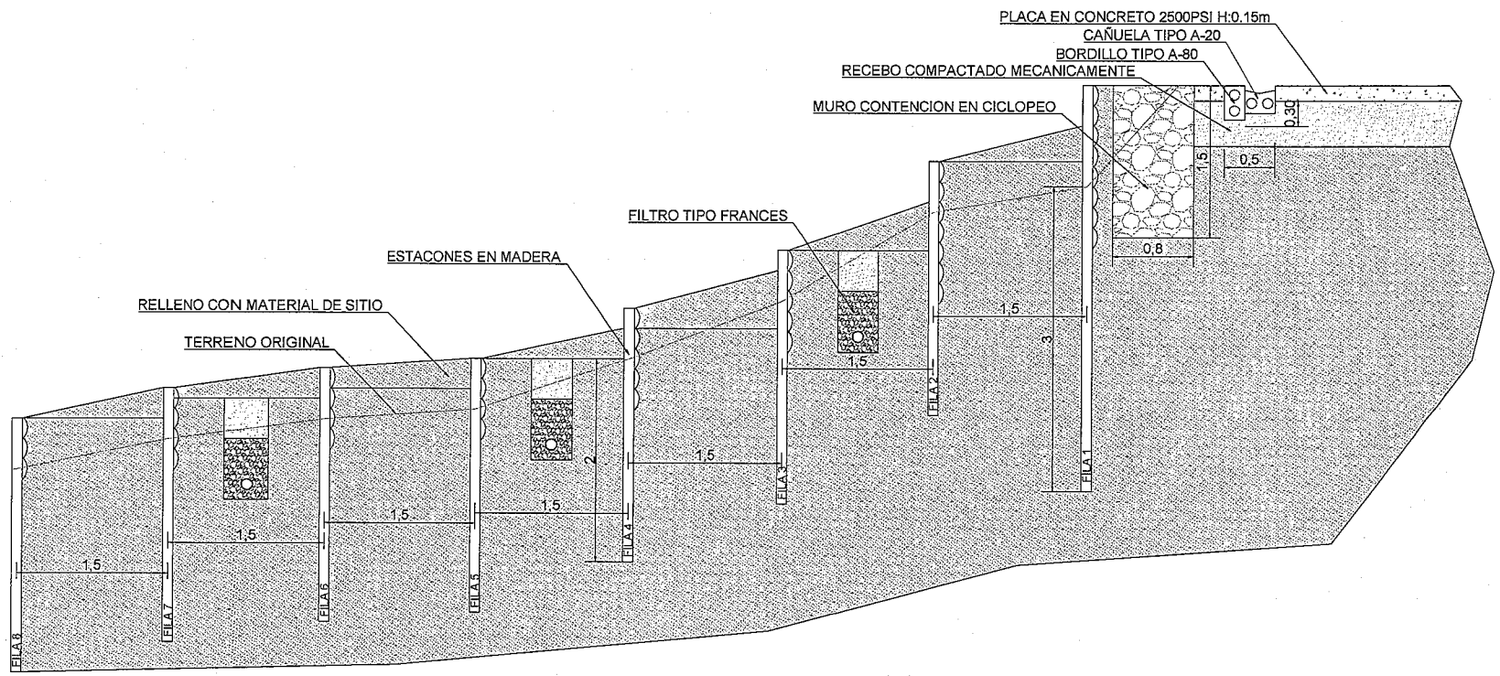

CORTE 1-1
ESC. 1:20

CONTRATO: ADECUACIÓN Y ESTABILIZACIÓN DE LA INFRAESTRUCTURA DE LA INSTITUCIÓN EDUCATIVA RURAL LUIS EDUARDO GUTIERREZ MENDEZ DE LA VEREDA SAN ISIDRO DEL MUNICIPIO DE ZIPAQUIRÁ	**UBICACIÓN:** VEREDA SAN ISIDRO ZIPAQUIRA / CUNDINAMARCA VIA ZIPAQUIRA - PACHO	**APOYO A LA:** SECRETARIA DE OBRAS PUBLICAS	**CONTENIDO:** CORTE 1-1	**ARCHIVO:** DETALLES SAN ISIDRO	**PLANCHA:** A - 6/6	
				ESCALA: 1:20	**FECHA:** 04/12/2024	

BBVA

Net Cash

Detalle Fichero

09/Dec/24 15:46:25

Información del fichero

Clave Empresa:	PROPIOS	Cuenta de Cargo:	AH - 00130356000200285965
F.de proceso:	05-12-2024	Nombre Fichero:	ago5dic1
Referencia:	DVP 06/12/2024	Órdenes:	1
Producto:	Pagos a Proveedores	Importe Total:	58.057.640,00

BENEFICIARIO	IDENTIFICACIÓN	CUENTA BENEFICIARIA	BANCO	IMPORTE (COP)	FORMA DE PAGO	MOTIVO
CONSULTVICIL SAS	0000009010134656	007600713106	0051 - BANCO DAVIVIENDA	58.057.640,00	Abono/Cargo cuenta	AUTORIZADO