




UBICACION POR FOTOGRAFIA AEREA

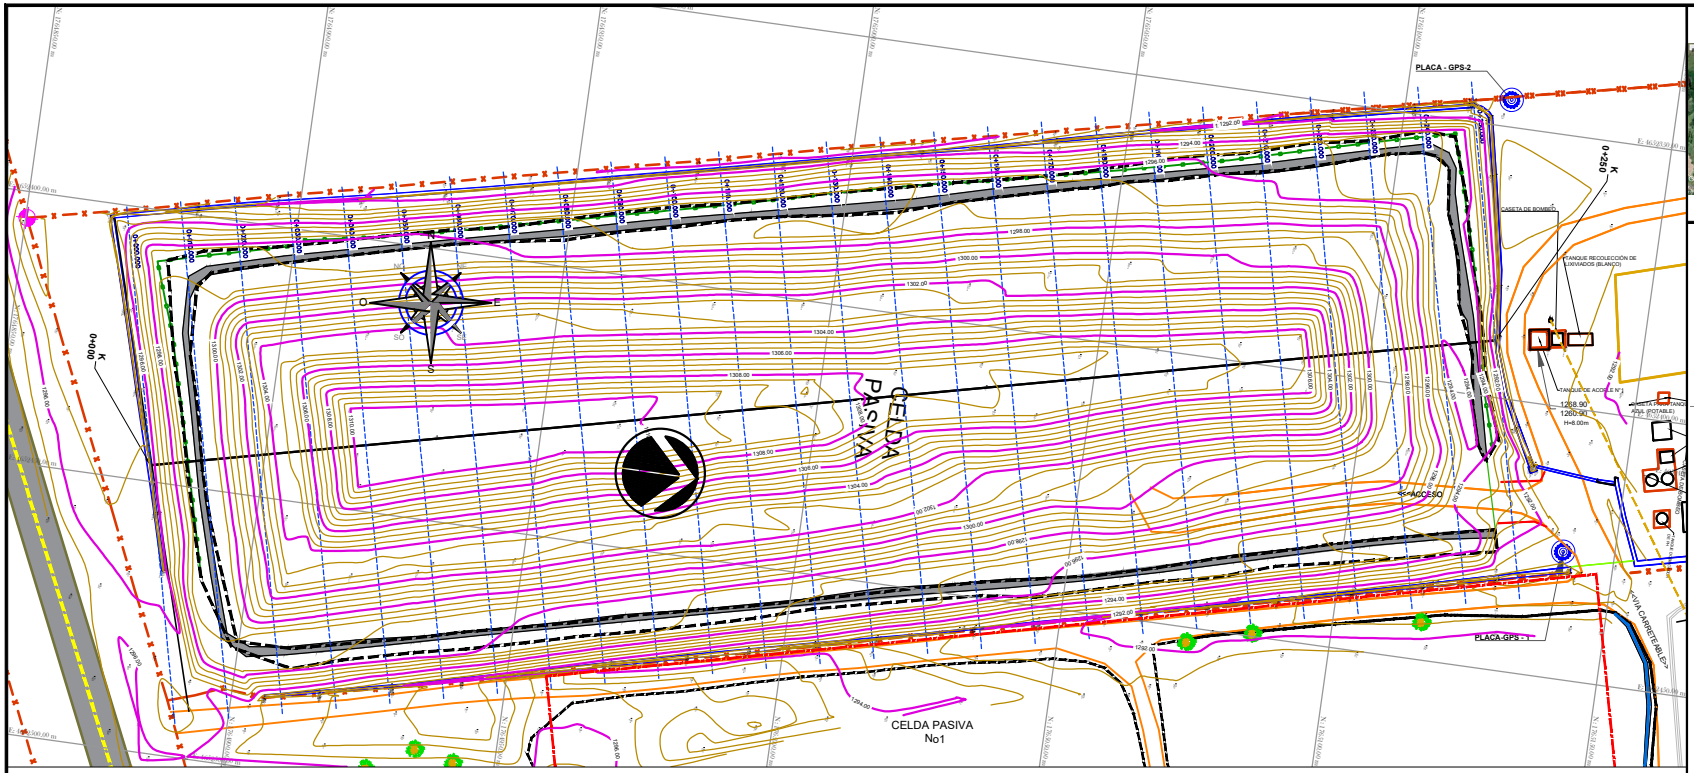


VISTAS ACTUALES EN 3D DE LA CELDA PASIVA

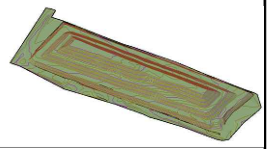




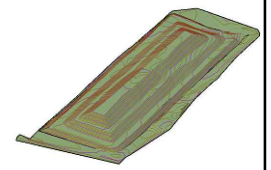

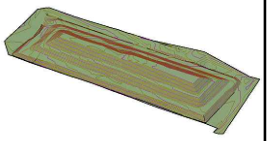

PERFIL LONGITUDINAL-CELDA CLAUSURADA
ESC H:500
ESC V: 500

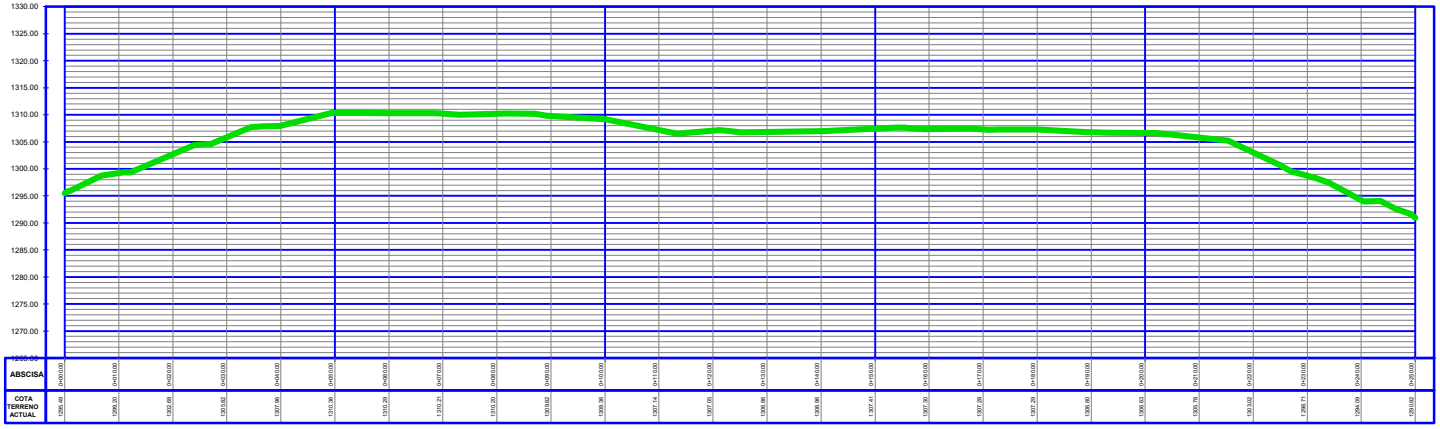

CONVENCIONES

VIA EXISTENTE	CONSTRUCCION
PARAMENTO	PUNTO DE TOPOGRAFIA
CORONA-DIQUE	MOJON
EJE DE PERFIL	DELTA - ESTACION
CERCA DE PUAS	PLACA DE GPS
LINEA DE SECCION	ARBOL VARIO
CURVA MAYOR Cd. 2m	
CURVA MENOR Cd. 0.50m	

TABLA DE PUNTOS

No PUNTO	NORTE (m)	ESTE (m)	ELEVACION (msnm)	DESCRIPCION
365	1765149.42	4652438.50	1291.15	base-gps1
366	1765177.08	4652417.57	1290.42	delta 1
365	1765119.36	4652344.96	1291.37	Placa-gps2

MUNICIPIO DE PITALITO

REVISADO VoBo
BIORGANICOS DEL SUR DEL HUILA

VoBo

VoBo

ESTUDIOS TOPOGRAFICOS P.E.C.V.A.
PLANEACION, EJECUCION DE LA CONSTRUCCION, AGRIMENSURA.
estudiostopograficos@topografiapecva.com Cel. 310 3

LEVANTO

SERGIO MUÑOZ URBANO
LIC. TP. 01-15352 C.P.N.T.

UBICACION

REPUBLICA DE COLOMBIA
DEPARTAMENTO DEL HUILA
MUNICIPIO DE PITALITO

CONTIENE

LEVANTAMIENTO PLANIMETRICO Y ALTIMETRICO
CUADRO DE COORDENADAS
LOCALIZACION GENERAL
PERFIL LONGITUDINAL

CONTRATO
Contrato No. 007 de 2024
OBJETO: PRESTACIÓN DE SERVICIOS PROFESIONALES Y DE APOYO LOGISTICO EN LA REALIZACIÓN DE ESTUDIOS, ANÁLISIS, MONITOREOS Y SUMINISTROS DE BIENES, EN CUMPLIMIENTO DE LAS OBLIGACIONES IMPUESTAS POR LA CAM A BIORGÁNICOS DEL SUR DEL HUILA SA E.S.P. 2974 DE 2020, 1529 DE 2022 Y 2392 DE 2023.

ORIGEN NACIONAL CTM-12
PROYECCION: Transversa Mercator
ELIPSOIDE: GRS 1980
DATUM: Magna Sirgas
ORIGEN LATITUD: 4° N
ORIGEN LONGITUD: 73° W
FALSO NORTE: 2000000
FALTO ESTE: 5000000
FACTOR DE ESCALA: 0.9992

EQUIPOS IMPLEMENTADOS PARA LABORES
1. INSTRUMENTO: Estacion total.
MARCA DE EQUIPO: Geomax
MODELO: Zipp 10 R
2. INSTRUMENTO: GNSS.
MARCA DE EQUIPO: Allynav
MODELO: R-26

ARCHIVO
ACAD-TOPO-NOVIEMBRE 2024-Celda Clausurada 2974.dwg

RUTA
E:_5 PROYECTOS\32-BIORGANICOS DEL SUR DEL HUILA\9-CELDA PASIVA-BIORGANICOS 2024\2-CELDA PASIVA NOVIEMBRE 2024

ESCALA
PLANTA 1:500
PERFIL H 1:500
PERFIL V 1:500

FECHA
NOVIEMBRE 2024

PLANO 1 DE 1