
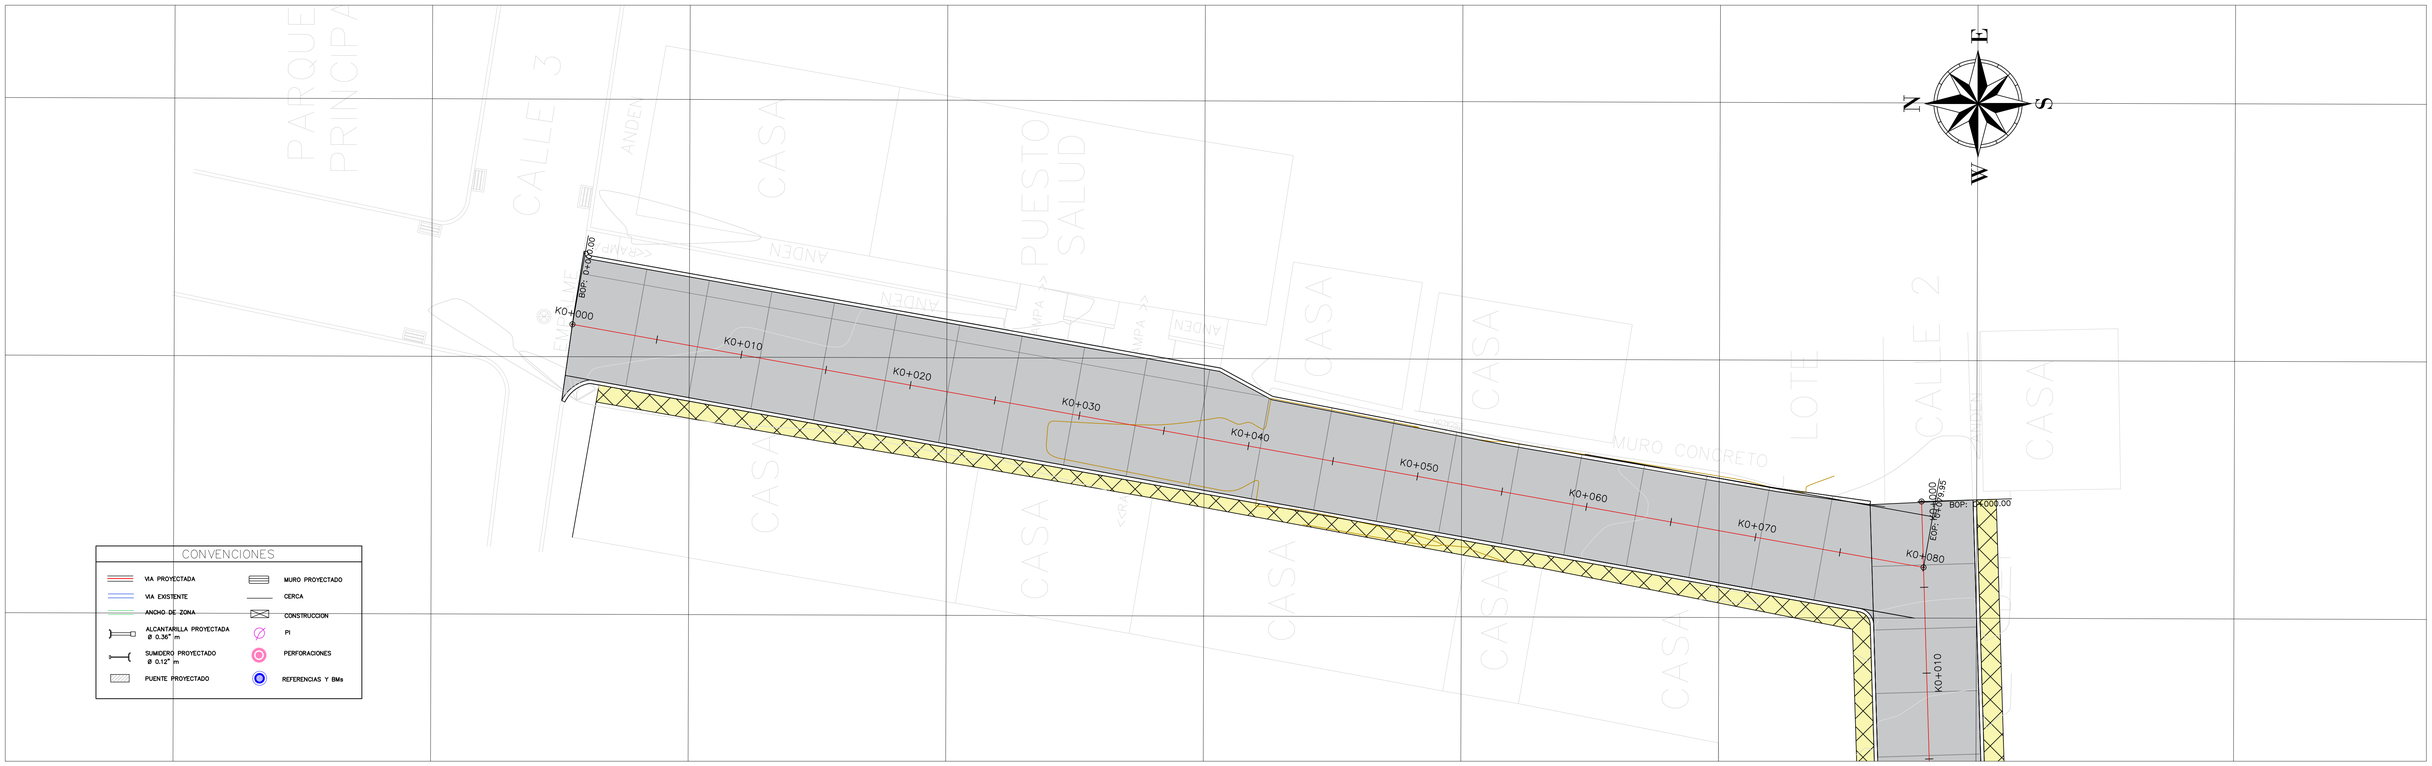


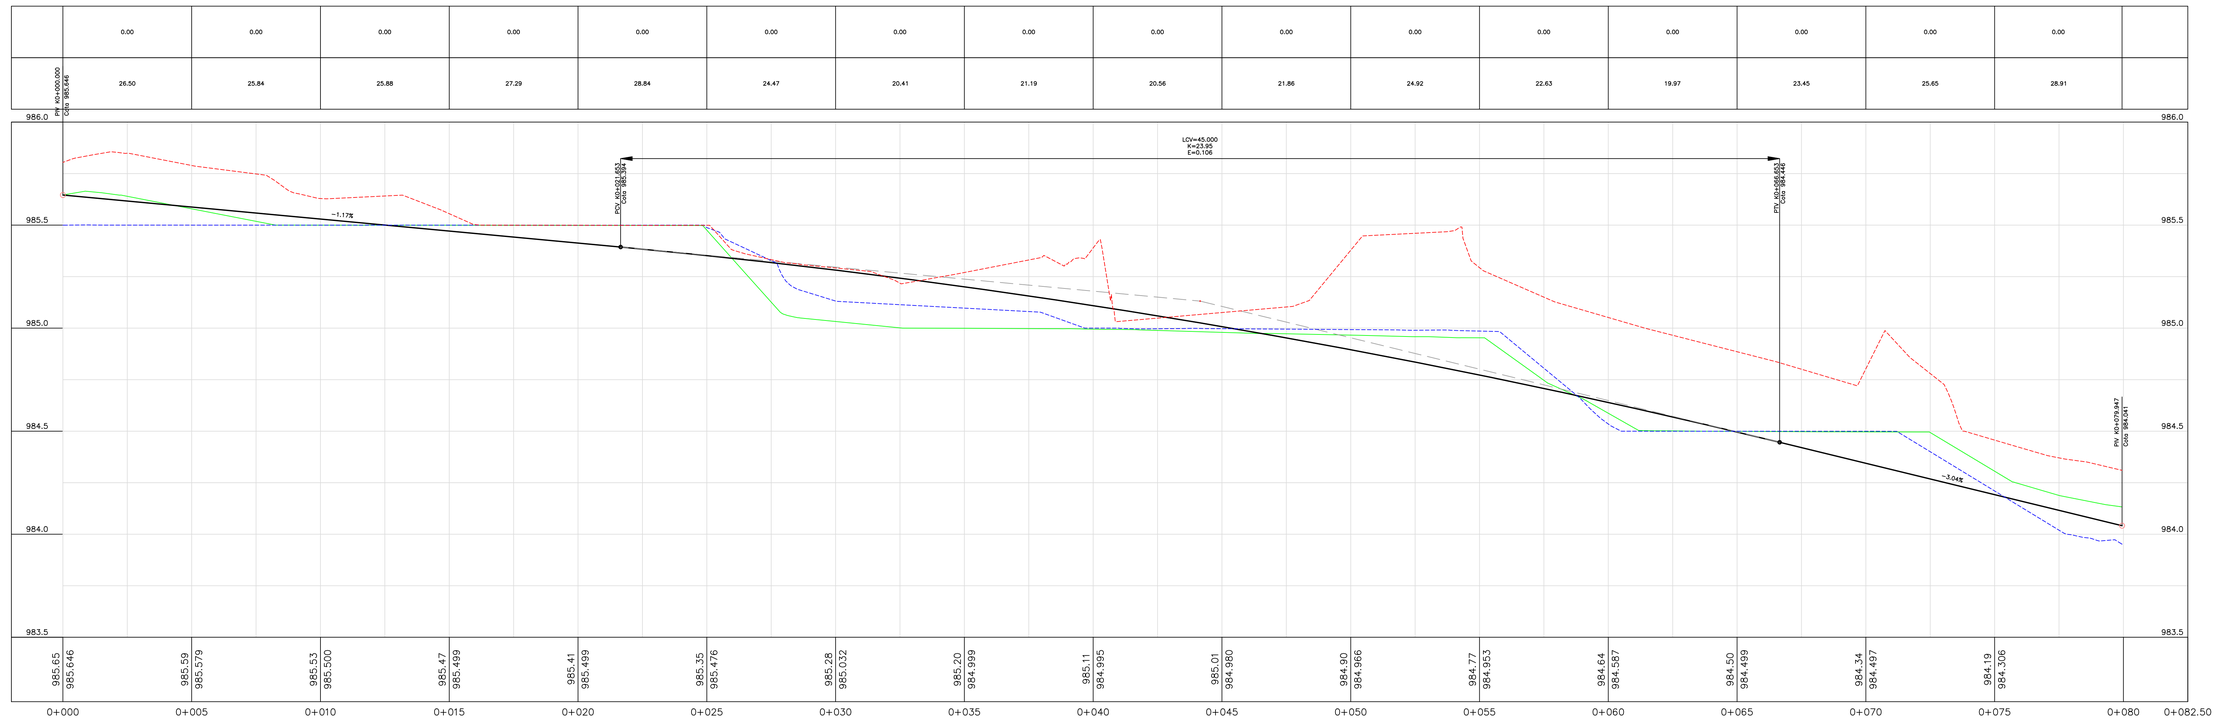

REPUBLICA DE COLOMBIA

MUNICIPIO DE PAYA

DEPARTAMENTO DE BOYACÁ

CAMILO CONTRERAS M

CRISTIAN CAMILO CONTRERAS MANRIQUE
ING. CIVIL ESP. EN INFRAESTRUCTURA VIAL
M.P.: 041037-0632269 BYC

PROCESÓ: CAMILO C.
REVISÓ: CAMILO C.
PROYECTÓ: CAMILO C.

APROBÓ: ALCALDÍA MUNICIPIO DE PAYA

MODIFICACIONES

I		
II		
III		
IV		
V		

REFERENCIA:

PROYECTO:
CONSULTORIA PARA LA ELABORACION DE ESTUDIOS TÉCNICOS Y DISEÑOS PARA EL MEJORAMIENTO VIAL DE LAS CARRERAS 4 Y 5 ENTRE CALLES 2 Y 3 Y CALLE 2 ENTRE CARRERA 4 Y ENTRADA AL CASCO URBANO ASÍ COMO ACUEDUCTO Y ALCANTARILLADO DE LAS MISMAS DEL MUNICIPIO DE PAYA, BOYACÁ

TÍTULO:
PLANTA PERFIL CARRERA 4

ESCALA:
PLANTA 1:150
PERFIL H 1:100
V 1:10

PLANO 1 DE 9

FECHA: DICIEMBRE DE 2024

ARCHIVO: DG_VIAS_PAYA.dwg