
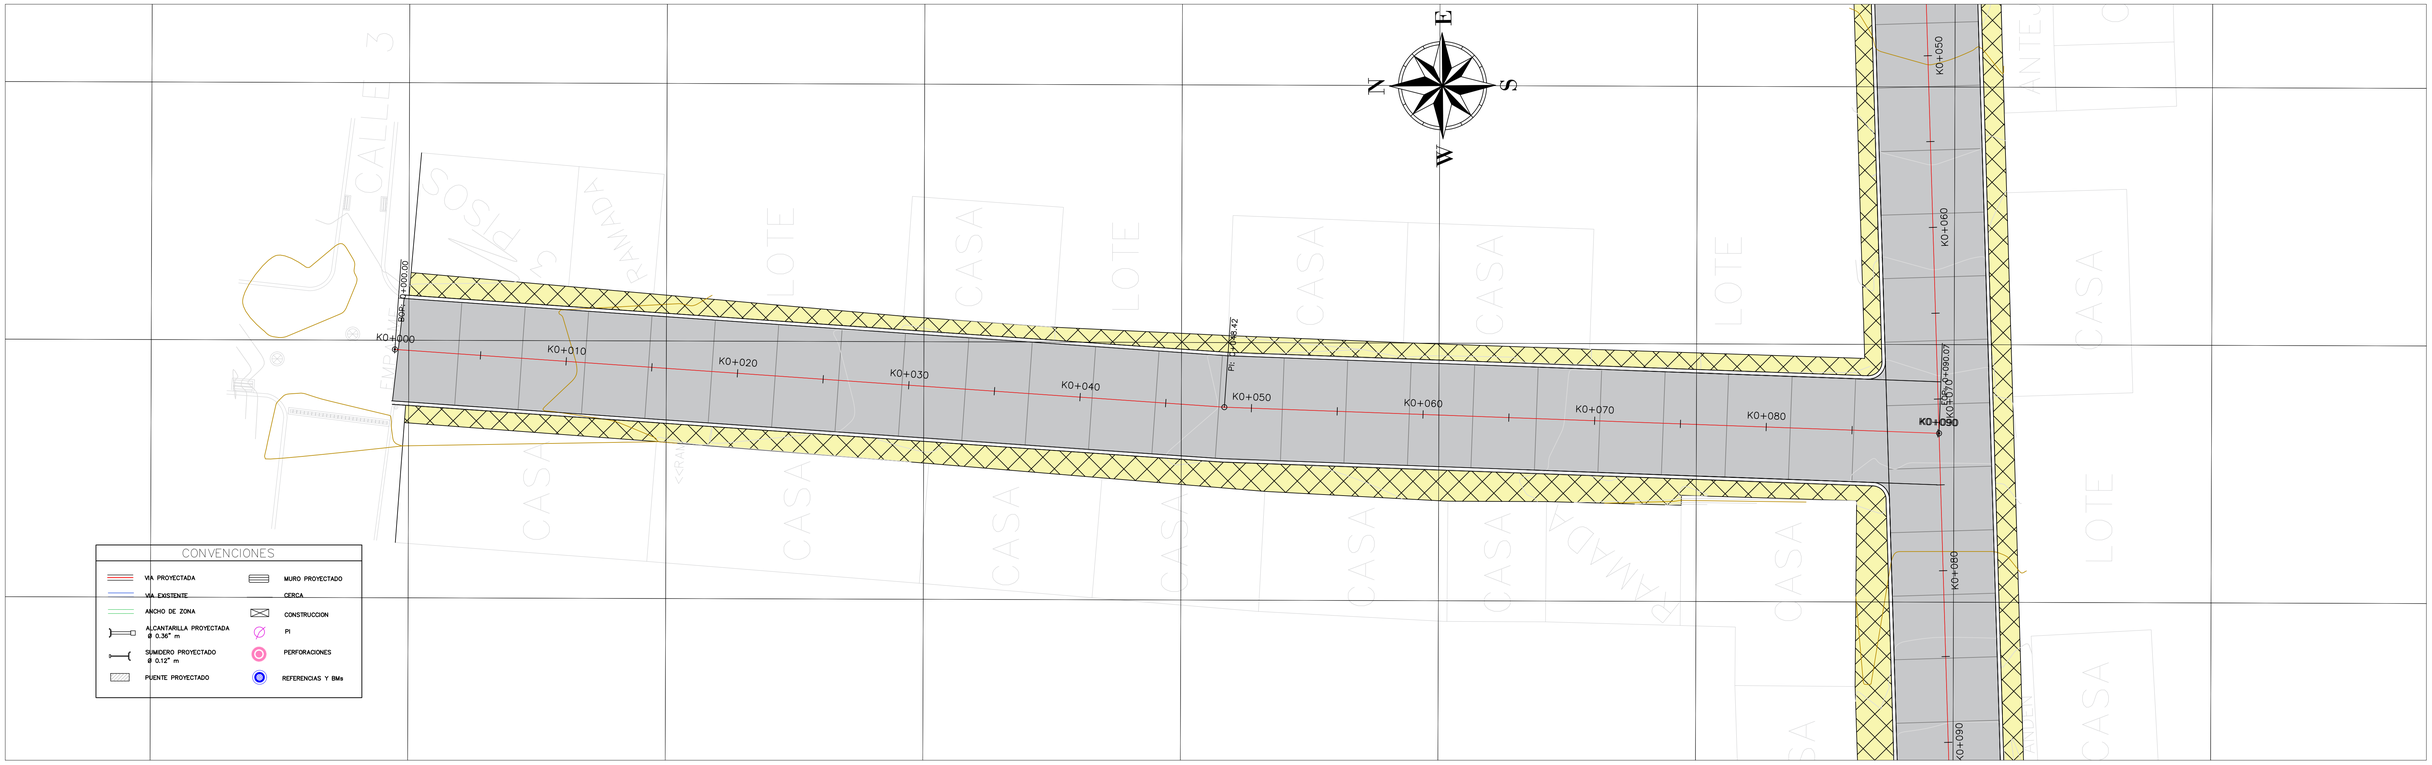


Volumen de relleno (m3)	0.00	0.00	0.00	0.00	0.00	0.00	0.00	0.00	0.00	0.00	0.00	0.00	0.00	0.00	0.00	0.00	0.00	0.00	0.00
Volumen de corte (m3)	22.98	23.07	20.78	19.45	18.38	19.57	22.68	23.60	21.12	19.85	22.25	25.56	25.77	22.43	22.18	23.26	22.70	28.13	0.47

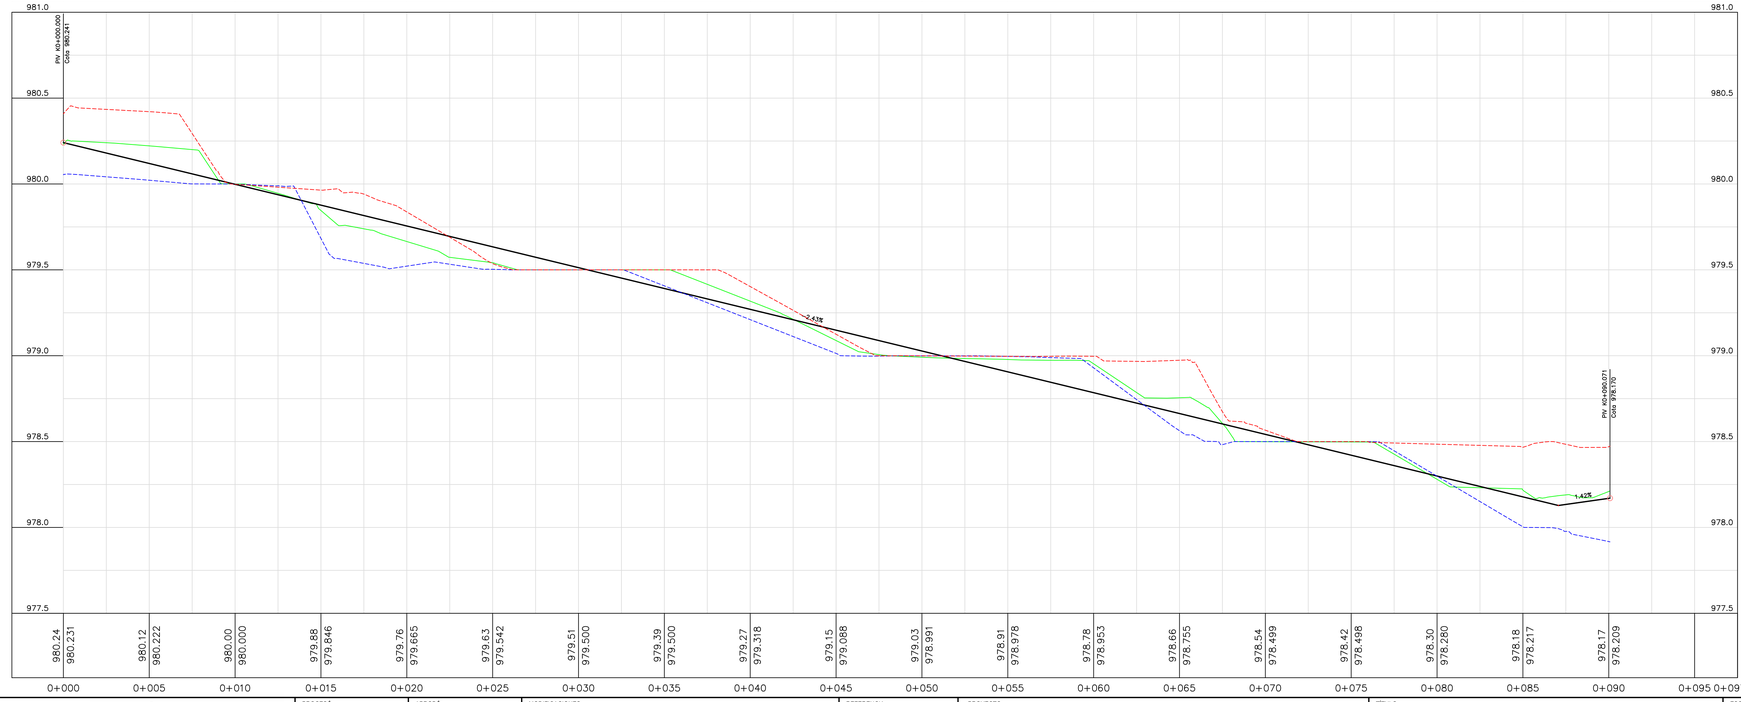

REPUBLICA DE COLOMBIA

MUNICIPIO DE PAYA

DEPARTAMENTO DE BOYACÁ

CAMILO CONTRERAS M

CRISTIAN CAMILO CONTRERAS MANRIQUE
ING. CIVIL ESP. EN INFRAESTRUCTURA VIAL
M.P.: 041037-0632269 BYC

PROCESÓ: CAMILO C.

REVISÓ: CAMILO C.

PROYECTÓ: CAMILO C.

APROBÓ: ALCALDÍA MUNICIPIO DE PAYA

MODIFICACIONES

I		
II		
III		
IV		
V		

REFERENCIA:

PROYECTO:
CONSULTORIA PARA LA ELABORACION DE ESTUDIOS TÉCNICOS Y DISEÑOS PARA EL MEJORAMIENTO VIAL DE LAS CARRERAS 4 Y 5 ENTRE CALLES 2 Y 3 Y CALLE 2 ENTRE CARRERA 4 Y ENTRADA AL CASCO URBANO ASÍ COMO ACUEDUCTO Y ALCANTARILLADO DE LAS MISMAS DEL MUNICIPIO DE PAYA, BOYACÁ

TÍTULO:
PLANTA PERFIL CARRERA 5

ESCALA:
PLANTA 1:150
PERFIL H 1:150
V 1:10

PLANO 3 DE 9

FECHA: DICIEMBRE DE 2024

ARCHIVO: DG_VIAS_PAYA.dwg