
CONVENCIONES

CORTES DE LOSA

PASADORES BARRA DE ACERO LISA
D = #8 (1")
L = 0.35m
Sep.: 0.30m
Son 1963 unidades

BARRAS DE ANCLAJE ACERO CORRUGADO
D = #4 (1/2")
L = 0.85m
Sep.: 1.20m
Son 308 unidades

PARRILA ACERO CORRUGADO
20cm X 20cm
D = #4 (1/2")

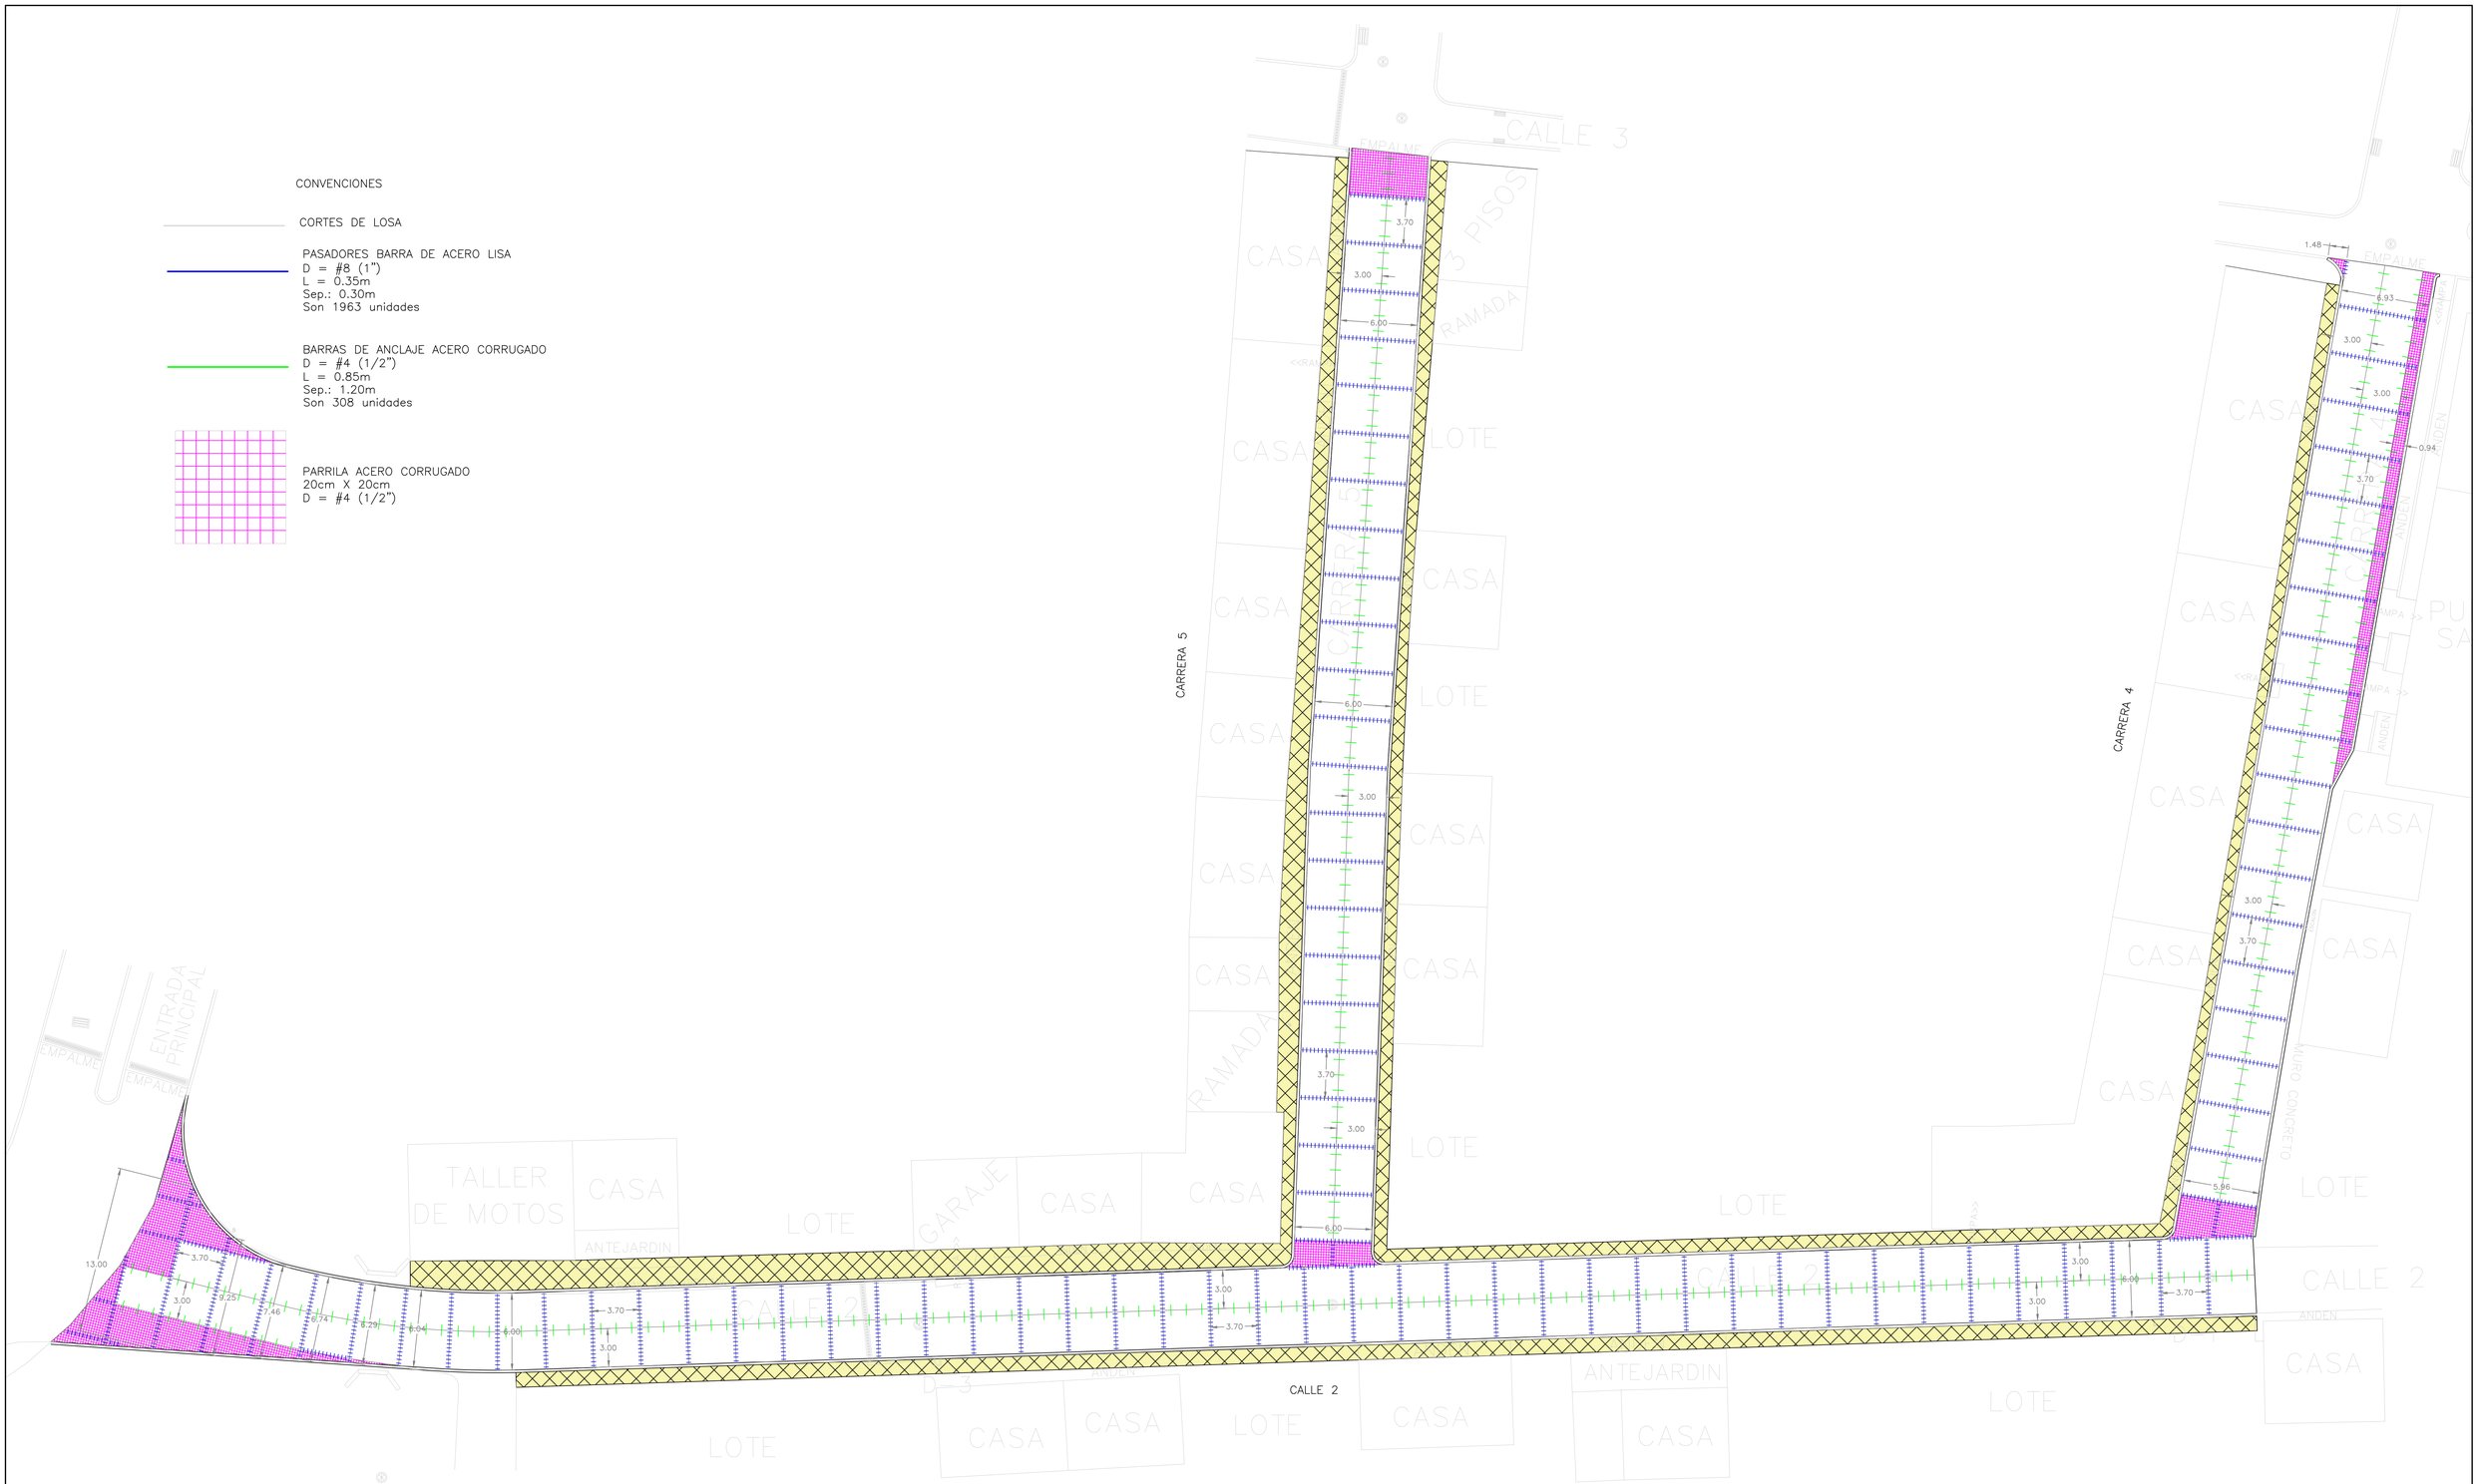

REPUBLICA DE COLOMBIA MUNICIPIO DE PAYA DEPARTAMENTO DE BOYACÁ	CAMILO CONTRERAS M. CRISTIAN CAMILO CONTRERAS ENRIQUE ING. CIVIL ESP. EN INFRAESTRUCTURA VIAL M.P.: 041037-0632269 BYC	PROCESÓ: CAMILO C. REVISÓ: CAMILO C. PROYECTÓ: CAMILO C.	APROBÓ: ALCALDÍA MUNICIPIO DE PAYA	MODIFICACIONES I II III IV V	REFERENCIA:	PROYECTO: CONSULTORIA PARA LA ELABORACION DE ESTUDIOS TÉCNICOS Y DISEÑOS PARA EL MEJORAMIENTO VIAL DE LAS CARRERAS 4 Y 5 ENTRE CALLES 2 Y 3 Y CALLE 2 ENTRE CARRERA 4 Y ENTRADA AL CASCO URBANO ASÍ COMO ACUEDUCTO Y ALCANTARILLADO DE LAS MISMAS DEL MUNICIPIO DE PAYA, BOYACÁ	TÍTULO: PLANO DE DISTRIBUCIÓN DE ACEROS	ESCALA: PLANTA 1:200	PLANO 8 DE 9 FECHA: DICIEMBRE DE 2024 ARCHIVO: DG_VIAS_PAYA.dwg