


SECCIÓN TRANSVERSAL TIPO
K0+240 - K0+280

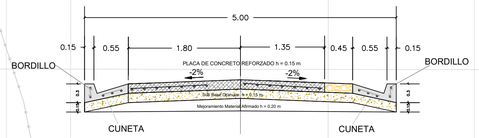

SECCIÓN TRANSVERSAL TIPO
K0+318 - K0+342
K0+378 - K0+414

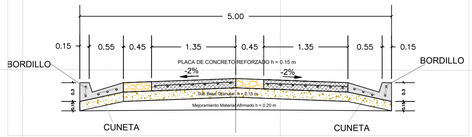

SECCIÓN TRANSVERSAL TIPO
K0+001 5- K0+143
K0+169 - K0+196
K0+280 - K0+319

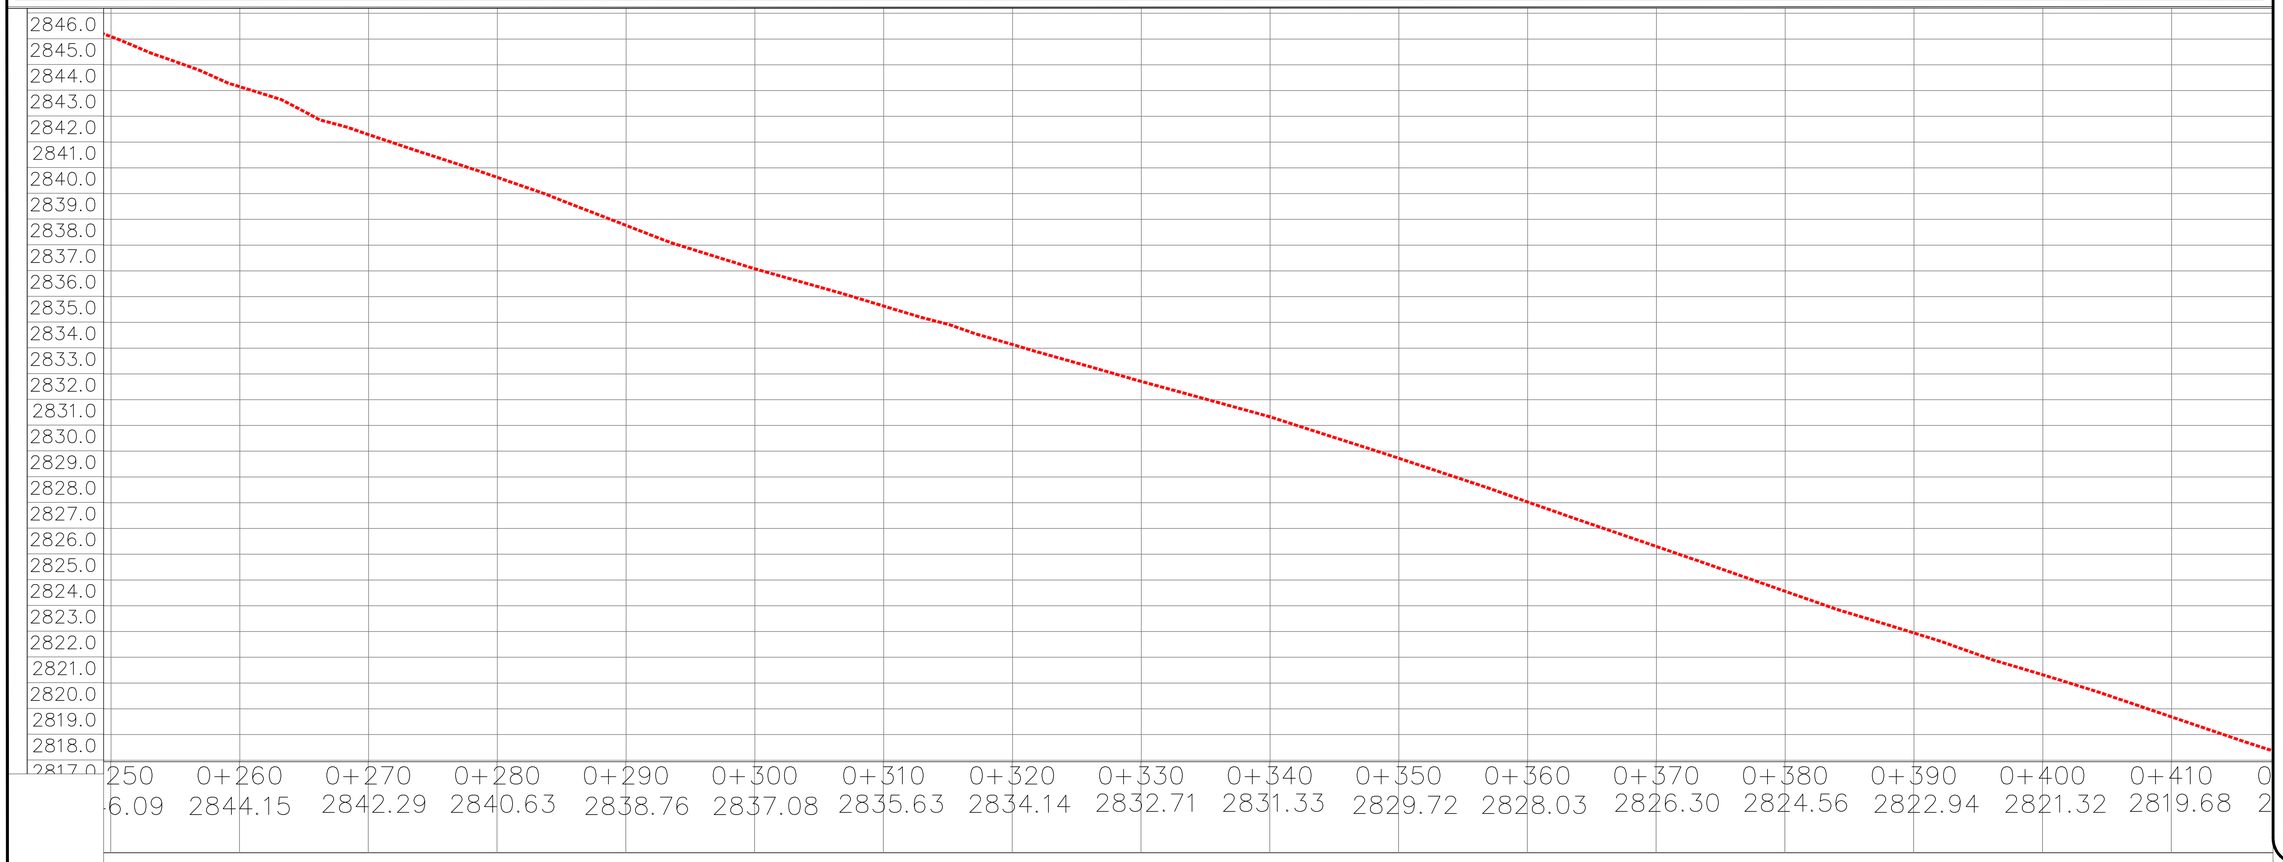

DEPARTAMENTO DE BOYACÁ

MUNICIPIO DE CHIQUINQUIRÁ

CONTRATO NRO:
2023-215
DEL 02 DE JUNIO DE 2023

OBJETO:

MANTENIMIENTO Y MEJORAMIENTO DE LAS VIAS RURALES MEDIANTE LA CONSTRUCCION DE PLACA HUELLAS EN EL MUNICIPIO DE CHIQUINQUIRA BOYACA, EN EL MARCO DEL PROGRAMA "COLOMBIA RURAL"

CONVENCIONES:

PLANTA
- BORDE DE VÍA EXISTENTE
- EJE DE DISEÑO
- CURVAS DE NIVEL
- CONCRETO RIGIDO
- CONCRETO CICLOPEO
- AREA DE CORTE
- AREA DE RELLENO
- ALCANTARILLAS

PERFIL
- RASANTE
- POSTE ENERGIA
- POZO ALCANTARILLA

CONTRATISTA

UNIÓN TEMPORAL MR-6

RESPONSABLE:

ING RICARDO CASTIBLANCO

REVISÓ :

RESIDENTE DE INTERVENTORIA

Contiene: PLANTA Y PERFIL SECTOR CABEZA DE PIÑA

Ubicacion:

VEREDA LA MESA SECTOR CABEZA DE PIÑA

PROYECCIÓN CARTOGRÁFICA

Parámetro	Valor
Proyección	Transversa Mercator
Elipsoide	GRS80
Origen Latitud	4°N
Origen Longitud	73°W
Falso Este	5,000,000
Falso Norte	2,000,000
Unidades	Metros
Factor de escala	0.9992

Archivo:	PLANO_RECORD_SECTOR_CABEZA_DEPIÑA_V5
Fecha	DICIEMBRE 2024
Escala	PLANTA 1:100 PERFIL V:1:200
Plano:	05/7