



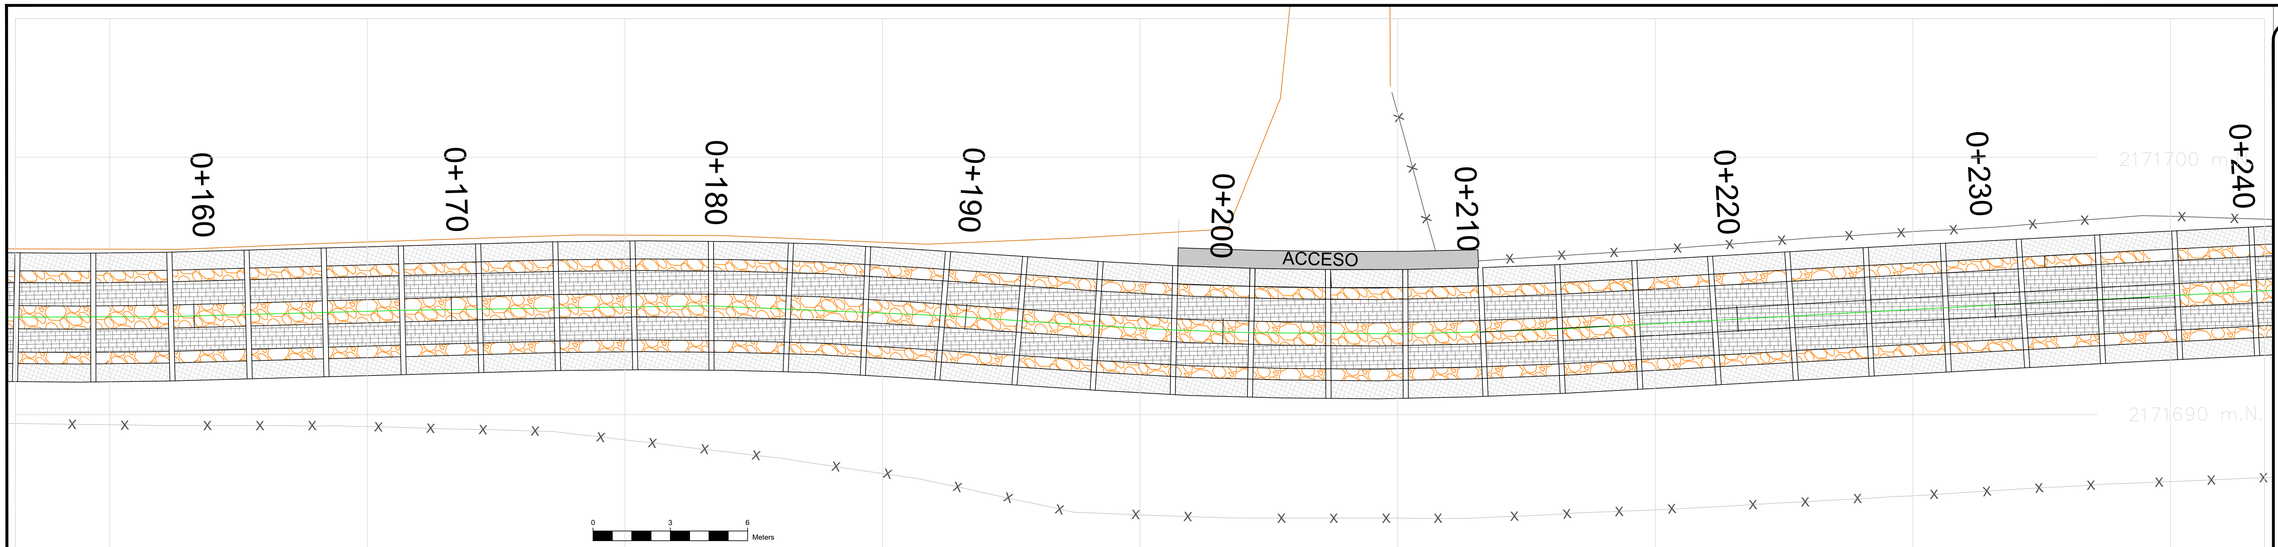


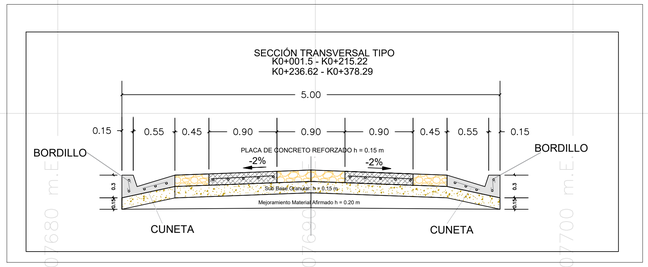

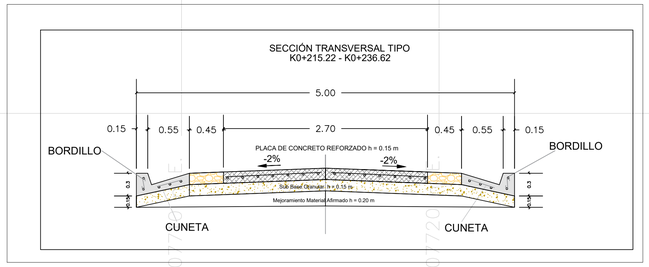

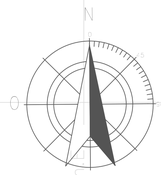

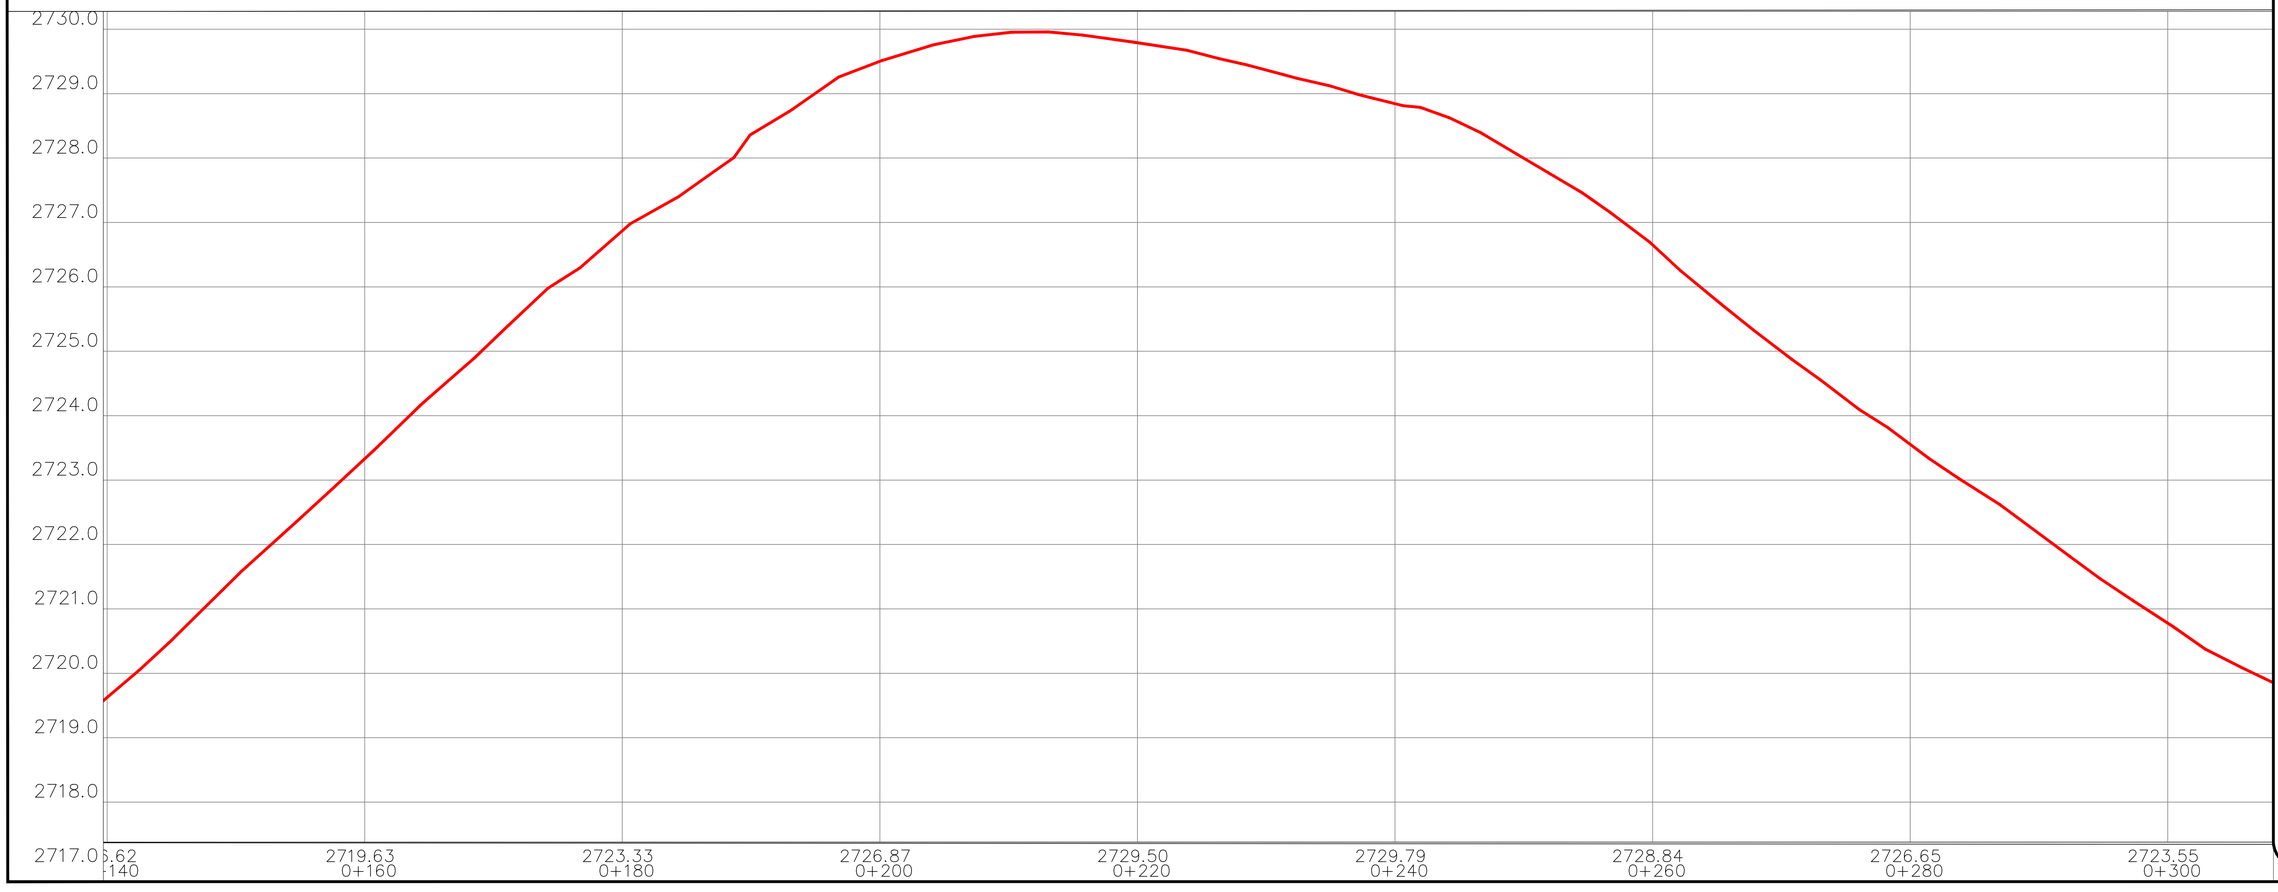

DEPARTAMENTO DE BOYACÁ

MUNICIPIO DE CHIQUINQUIRÁ

CONTRATO NRO:
2023-215
DEL 02 DE JUNIO DE 2023

OBJETO:

MANTENIMIENTO Y MEJORAMIENTO DE LAS VIAS RURALES MEDIANTE LA CONSTRUCCION DE PLACA HUELLAS EN EL MUNICIPIO DE CHIQUINQUIRA BOYACA, EN EL MARCO DEL PROGRAMA "COLOMBIA RURAL"

CONVENCIONES:

PLANTA
- BORDE DE VÍA EXISTENTE
- EJE DE DISEÑO
- CURVAS DE NIVEL
- CONCRETO RIGIDO
- CONCRETO CICLOPEO
- AREA DE CORTE
- AREA DE RELLENO
- ALCANTARILLAS

PERFIL
- RASANTE
- POSTE ENERGIA
- POZO ALCANTARILLA

CONTRATISTA

UNIÓN TEMPORAL MR-6

RESPONSABLE:

ING RICARDO CASTIBLANCO

REVISÓ :

RESIDENTE DE INTERVENTORIA

Contiene: PLANTA Y PERFIL
VEREDA SUCRE OCCIDENTAL 1

Ubicacion:
VEREDA SUCRE OCCIDENTAL 1

PROYECCIÓN CARTOGRÁFICA

Parámetro	Valor
Proyección	Transversa Mercator
Elipsoide	GRS80
Origen Latitud	4°N
Origen Longitud	73°W
Falso Este	5.000.000
Falso Norte	2.000.000
Unidades	Metros
Factor de escala	0.9992

Archivo: PLANO_RECORD_SUCREOCCIDENTAL-1_V0
Fecha: NOVIEMBRE 2024
Escala: PLANTA 1:100
PERFIL V1:200
Plano: 03/5