

VISTA PLANTA DESAREANDOR (NUEVO)

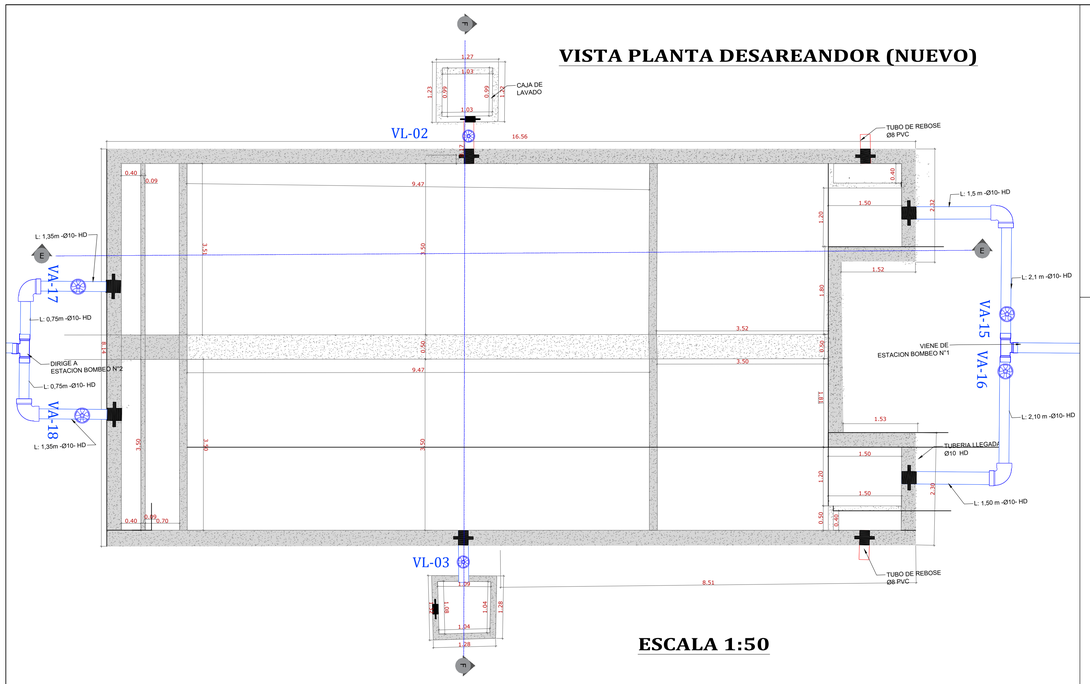


ESCALA 1:50

VISTA CORTE E-E (NUEVO)

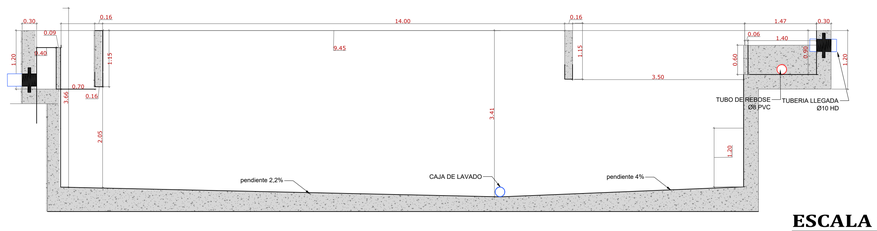

ESCALA 1:50

VISTA CORTE F-F (NUEVO)

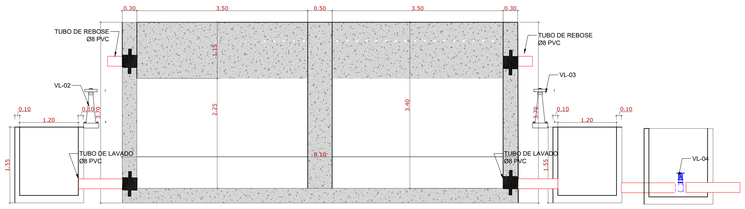

ESCALA 1:50

ESCALA 1: 40


CERRAMIENTO

IMPLATACIÓN DEL DESARENADOR (NUEVO)



ESCALA 1:100


CAJA DE VALVULAS

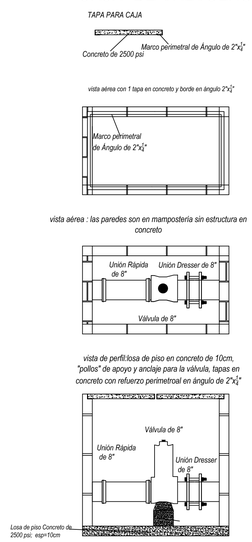

ESCALA 1:50

ANCLAJE				
VALVULA	ID	ESTADO	CANTIDAD	MATERIAL
ANCLAJE	AN-01	EXISTENTE	1	ACERO
COMPUERTA	AN-02	EXISTENTE	1	ACERO
COMPUERTA	AN-03	NUEVO	1	ACERO
COMPUERTA	AN-04	NUEVO	1	ACERO
COMPUERTA	AN-05	EXISTENTE	1	ACERO
COMPUERTA	AN-06	EXISTENTE	1	ACERO

DESARENADOR				
VALVULA	ID	DIAMETRO	CANTIDAD	MATERIAL
COMPUERTA	VA-15	10"	1	HD
COMPUERTA	VA-16	10"	1	HD
COMPUERTA	VA-17	10"	1	HD
COMPUERTA	VA-18	10"	1	HD
COMPUERTA	VA-19	10"	1	HD
COMPUERTA	VL-02	10"	1	HD
COMPUERTA	VL-03	10"	1	HD
COMPUERTA	VL-04	10"	1	HD

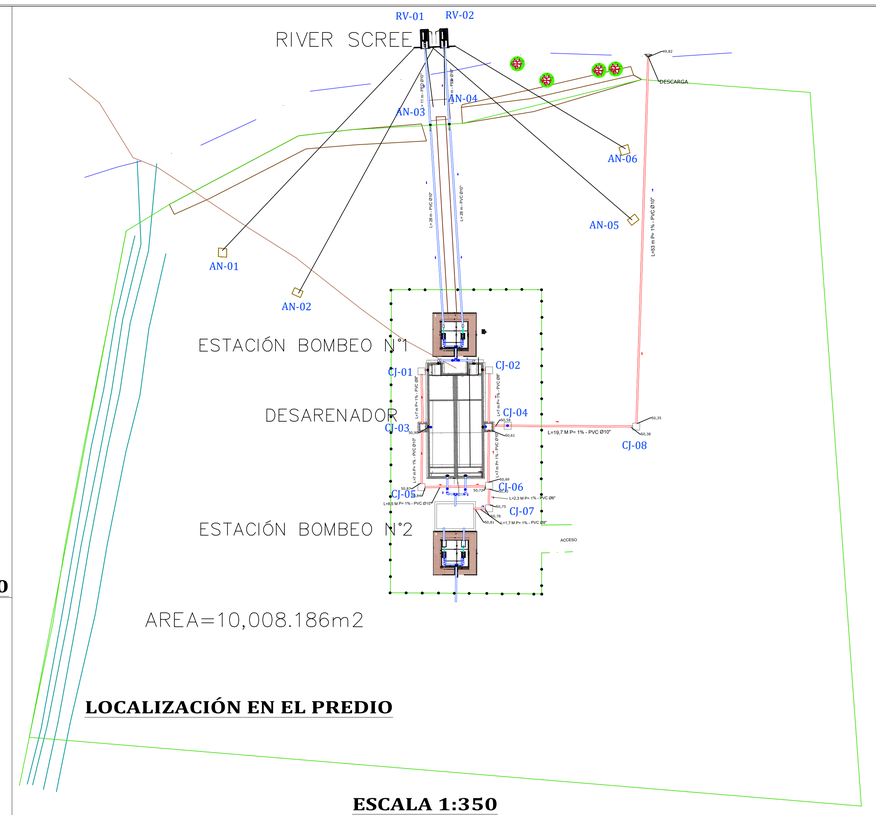

LOCALIZACIÓN EN EL PREDIO

ESCALA 1:350

Gobernación de Norte de Santander

CM-SAPSB-01972-2020

MUNICIPIO

PUERTO SANTANDER
NORTE DE SANTANDER

FECHA ELAB.

01-08-2021

OBJETO

ACTUALIZACIÓN DE ESTUDIOS Y DISEÑOS DE LA OPTIMIZACIÓN DEL SISTEMA DE ACUEDUCTO MUNICIPIO DE PUERTO SANTANDER, DEPARTAMENTO NORTE DE SANTANDER

UT ACUE_PUERTO SANTANDER
UNION TEMPORAL ACUE-PUERTO SANTANDER
NIT: 907.457.790-8

DIRECTOR DE CONSULTORÍA
ING. JUVY ANDREA SANCHEZ
M.P. 2522-171521 CND

ESPECIALISTA HIDRAÚLICO
ING. ANGELA PATRICIA NIÑO CAMILO
M.P. 25202-276757 CND

CONTENIDO

DESARENADOR

COLABORADORES

ALEXIS VARGAS
JORGE EMILIO TORRES

CONVENCIONES

- TUBOS EN LODOS
- TUBOS EN AGUA
- CONCRETO
- TIERRA
- VAL. COMPUERTA
- PLANTA VAL. MARIPOSA
- PLANTA VAL. CHEQUE
- PLANTA VAL. COMPUERTA
- CODO 90°
- TEE
- PASAMUROS
- N 0.00 NIVELES
- LINEA DE ENERGIA
- AGUA

OBSERVACIONES

FECHA 16/09/2021

VERSIÒN Ver.0

ESCALA

ARCHIVO

Dg-PT-63-Plano 01 2021-09-15

PLANO

DG-PT-63-DI-HD-02