

RED DE DISTRIBUCIÓN - SECTORIZACION

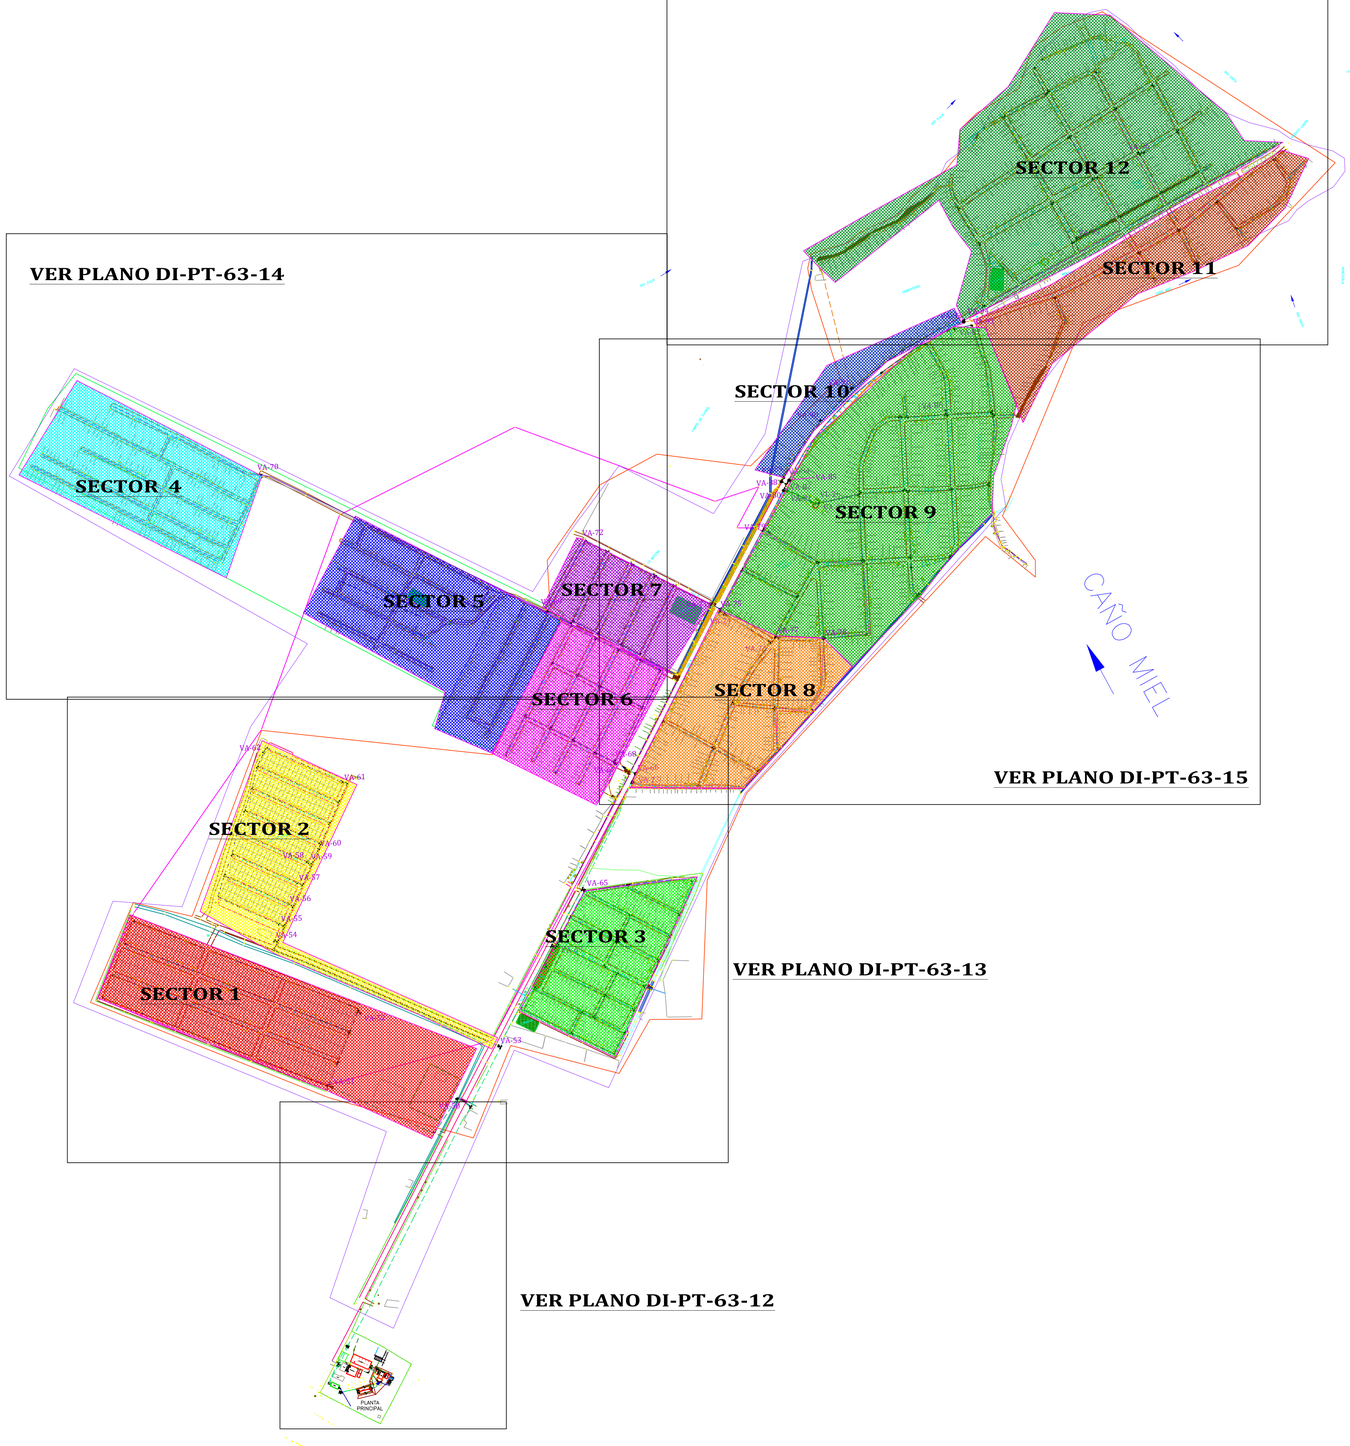

ESCALA 1 : 3500

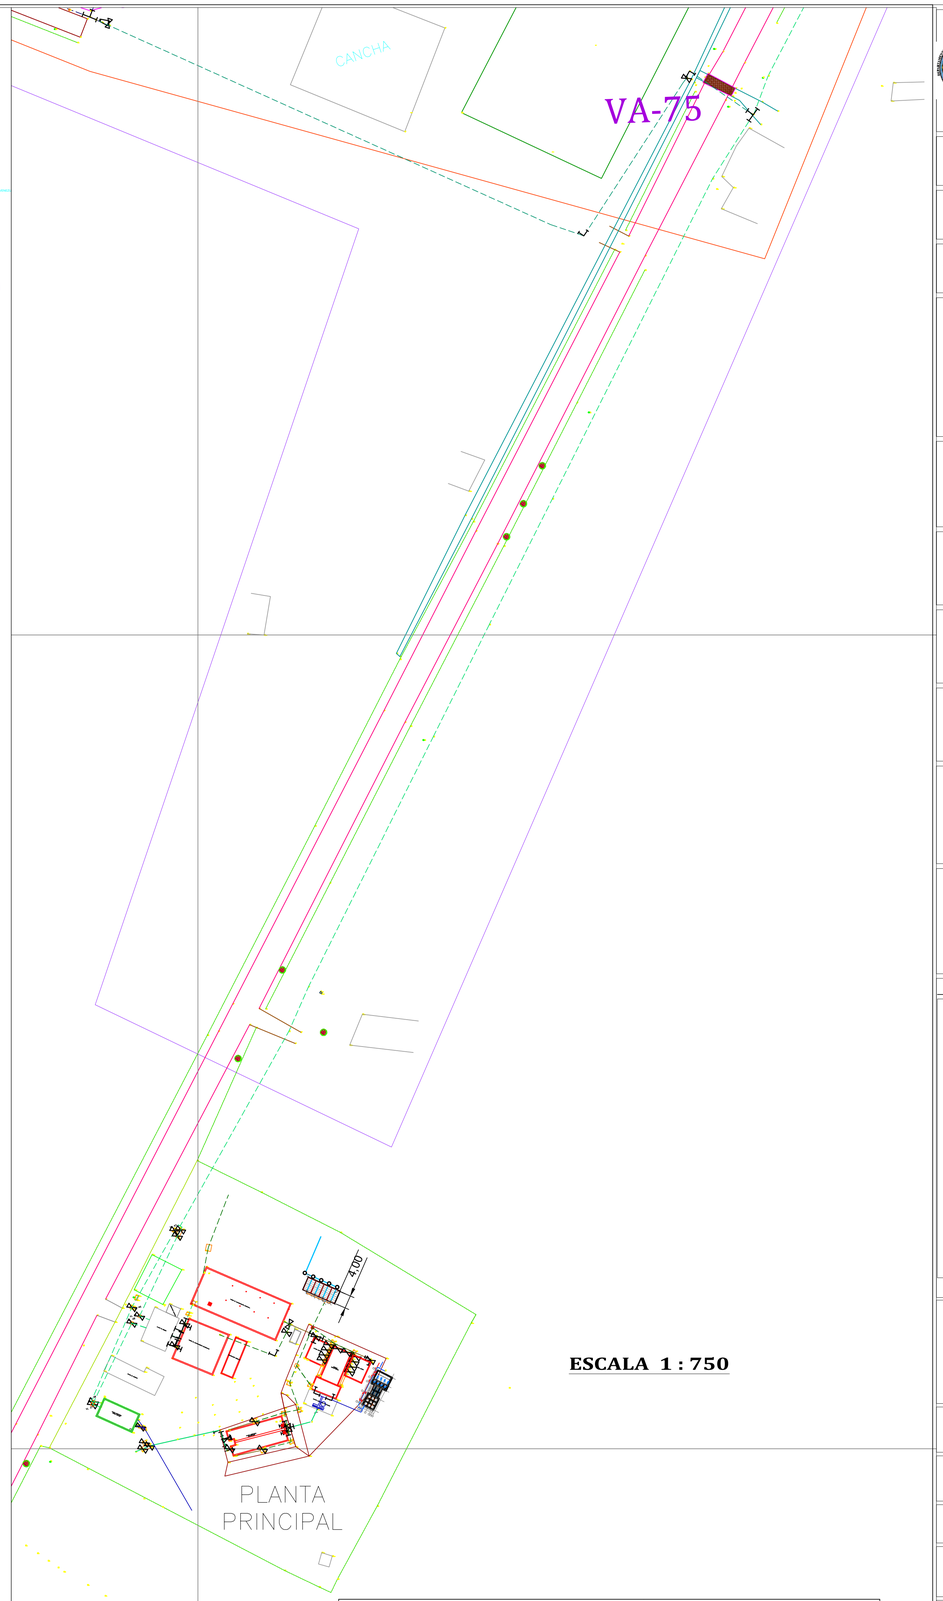

ESCALA 1 : 750

RED DE DISTRIBUCIÓN							
VALVULA	ID	ESTADO	DIAMETRO	MATERIAL	X	Y	DIRECCIÓN
COMPUERTA	VA-75	EXISTENTE	4"	HD	852.650	1.415.671	AV PRINCIPAL-FENTE CANCHA

Gobernación de Norte de Santander

CM-SAPSB-01972-2020

MUNICIPIO
PUERTO SANTANDER
NORTE DE SANTANDER

FECHA ELAB.
01-08-2021

OBJETO
ACTUALIZACIÓN DE ESTUDIOS Y DISEÑOS DE LA OPTIMIZACIÓN DEL SISTEMA DE ACUEDUCTO MUNICIPIO DE PUERTO SANTANDER, DEPARTAMENTO NORTE DE SANTANDER

UT ACUE_PUERTO SANTANDER
UNION TEMPORAL ACUE-PUERTO SANTANDER
NIT: 907.457.790-8

DIRECTOR DE CONSULTORÍA
ING. YOVY ANDREA SANCHEZ
M.P. 2522-171557 CND

ESPECIALISTA HIDRAÚLICO
ING. ANGIE KATHERLIN NIÑO CAMILO
M.P. 25202-276757 CND

CONTENIDO
REDES DE DISTRIBUCIÓN
PLANO GENERAL

COLABORADORES
ALEXIS VARGAS
JORGE EMILIO TORRES

CONVENCIONES
- LINEA NUEVA
- LINEA EXISTENTE
- ACOMETIDA
- VALVULA
- CODO
- TAPON
- TEE
- REDUCCIÓ O AMPLIACIÓN
- MEDIDOR
- EXISTENTE PVC 10"
- EXISTENTE PVC 8"
- EXISTENTE PVC 6"
- EXISTENTE PVC 4"
- EXISTENTE PVC 3"
- EXISTENTE PVC 2,5"
- EXISTENTE PVC 2"
- NUEVA PVC 4"
- NUEVA PVC 3"
- CERCA
- RIO
- CAÑO
- VIA DE ASFALTO

OBSERVACIONES

FECHA 20/09/2021

VERSIÒN Ver.0

ESCALA

ARCHIVO
Dg-PT-63-Plano 05 2021-01-15

PLANO
DI-PT-63-DI-DH-12