RED DE DISTRIBUCIÓN							
VALVULA	ID	ESTADO	DIAMETRO	MATERIAL	X	Y	DIRECCIÓN
COMPUERTA	VA-95	NUEVA	3"	HD	852.779	1.416.274	BARIO GALAN CALLE 9A
COMPUERTA	VA-96	NUEVA	3"	HD	852.369	1.416.566	ASENTAMIENTO NUEVO
COMPUERTA	VA-98	EXISTENTE	2"	HD	852.838	1.416.468	BARRIO LAS MALVINAS CLL 9 - CARRERA 1

RED DE DISTRIBUCIÓN - HIDRANTES				
HIDRANTE	ID	X	Y	DIRECCIÓN
HIDRANTE	HD-08	852.838	1.416.468	BARRIO LAS MALVINAS CLL 9 - CARRERA 1

RIO ZULIA

VA-96

VA-98
HD-08

VA-95


LA MATERA

RIBERA DEL RIACHO

PVC 3" – L=94M
PVC 3" – L=182M
PVC 3" – L=36M
PVC 3" – L=142M
PVC 3" – L=130M
PVC 3" – L=35M
PVC 3" – L=177M
PVC 3" – L=120M
PVC 3" – L=118M
PVC 3" – L=1185
PVC 3" – L=120M
PVC 3" – L=118M
PVC 3" – L=134M

PVC 4" – L=442M
PVC 3" – L=25M
PVC 3" – L=185M
PVC 3" – L=111PM
PVC 3" – L=36M
PVC 3" – L=100M
PVC 3" – L=99M
PVC 4" – L=93M
PVC 3" – L=31M
PVC 4" – L=150M
PVC 4" – L=132M
PVC 4" – L=78M
PVC 3" – L=57M
PVC 4" – L=36M
PVC 3" – L=44M
PVC 4" – L=125M
PVC 3" – L=58M
PVC 4" – L=90M
PVC 3" – L=211M
PVC 3" – L=184M
PVC 3" – L=181M
PVC 3" – L=37M
PVC 4" – L=219M

LOCALIZACIÓN

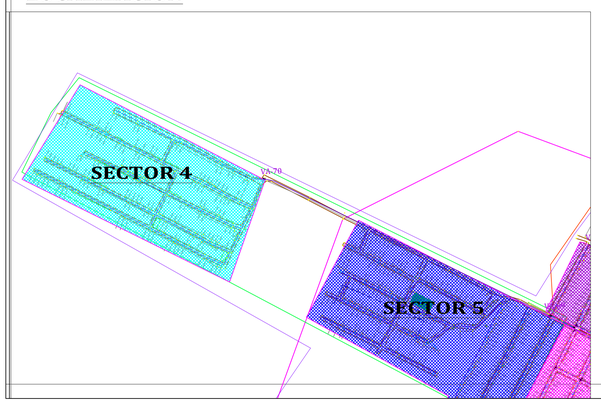

Gobernación de Norte de Santander

CM-SAPSB-01972-2020

MUNICIPIO

PUERTO SANTANDER
NORTE DE SANTANDER

FECHA ELAB.

01-08-2021

OBJETO

ACTUALIZACIÓN DE ESTUDIOS Y DISEÑOS DE LA OPTIMIZACIÓN DEL SISTEMA DE ACUEDUCTO MUNICIPIO DE PUERTO SANTANDER, DEPARTAMENTO NORTE DE SANTANDER

UT ACUE_PUERTO SANTANDER
UNION TEMPORAL
ACUE-PUERTO SANTANDER
NIT: 907.457.790-8

DIRECTOR DE CONSULTORÍA
ING. YOVY ANDREA SANCHEZ
M.P. 2522-171557 CND

ESPECIALISTA HIDRAÚLICO
ING. ANGIE KATHERIN NIÑO CAMELO
M.P. 25202-276757 CND

CONTENIDO

PLANO REDES

COLABORADORES

ALEXIS VARGAS

JORGE EMILIO TORRES

CONVENCIONES

- LINEA NUEVA
- LINEA EXISTENTE
- ACOMETIDA
- VALVULA
- CODO
- TAPON
- TEE
- REDUCCIÓ O AMPLIACIÓN
- MEDIDOR
- EXISTENTE PVC 10"
- EXISTENTE PVC 8"
- EXISTENTE PVC 6"
- EXISTENTE PVC 4"
- EXISTENTE PVC 3"
- EXISTENTE PVC 2.5"
- EXISTENTE PVC 2"
- NUEVA PVC 4"
- NUEVA PVC 3"
- CERCA
- RIO
- CAÑO
- VIA DE ASFALTO

OBSERVACIONES

FECHA 20/09/2021

VERSIÒN Ver.0

ESCALA 1 : 1000

ARCHIVO Dg-PT-63-Plano 05 2021-01-15

PLANO DG-PT-63-DI-DH-14