
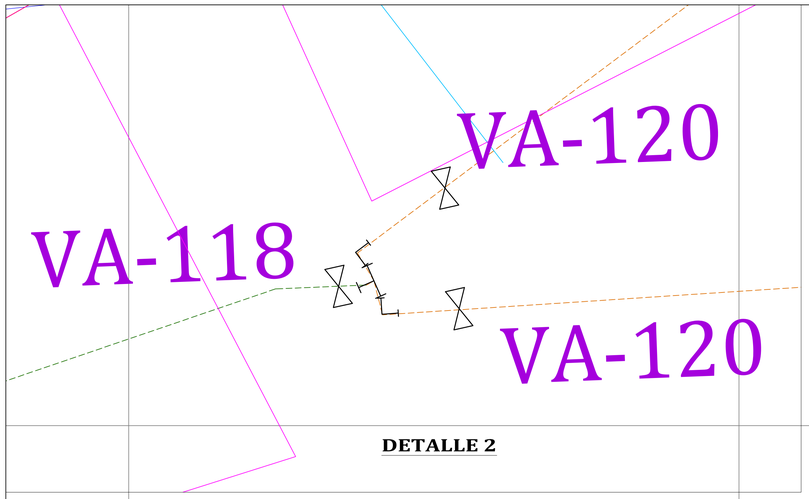



DETALLE 2

RED DE DISTRIBUCIÓN							
VALVULA	ID	ESTADO	DIAMETRO	MATERIAL	X	Y	DIRECCIÓN
COMPUERTA	VA-113	EXISTENTE	4"	HD	853.363	1.416.775	BARRIO LA PUNTA CARRERA 4 - CALLE 5
COMPUERTA	VA-118	EXISTENTE	8"	HD	853.376	1.416.785	BARRIO LA PUNTA CARRERA 4N-ENTRADA CEMENTERIO
COMPUERTA	VA-119	NUEVA	3"	HD	853.377	1.416.785	BARRIO LA PUNTA CARRERA 4N-ENTRADA CEMENTERIO
COMPUERTA	VA-120	NUEVA	3"	HD	853.378	1.416.787	BARRIO LA PUNTA CARRERA 4N-ENTRADA CEMENTERIO
COMPUERTA	VA-121	EXISTENTE	2"	HD	853.538	1.416.906	BARRIO EL CENTRO -CLL4 - CARRERA 2A
COMPUERTA	VA-122	EXISTENTE	2"	HD	853.634	1.417.028	BARRIO EL CENTRO - CLL 2 - CARRERA 2

RED DE DISTRIBUCIÓN - HIDRANTES				
HIDRANTE	ID	X	Y	DIRECCIÓN
HIDRANTE	HD-14	853.538	1.416.906	BARRIO EL CENTRO -CLL4 - CARRERA 2A
HIDRANTE	HD-15	853.634	1.417.028	BARRIO EL CENTRO - CLL 2 - CARRERA 2
HIDRANTE	HD-16	853.709	1.416.944	BARRIO CENTR CRA 4 - CALLE 2

LOCALIZACIÓN

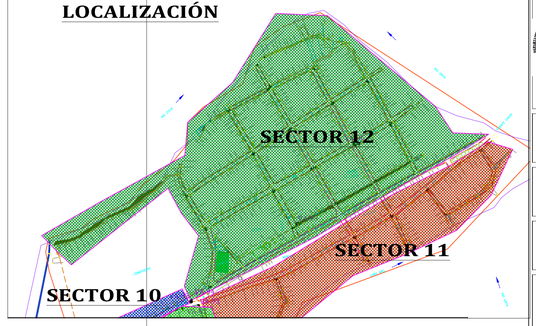

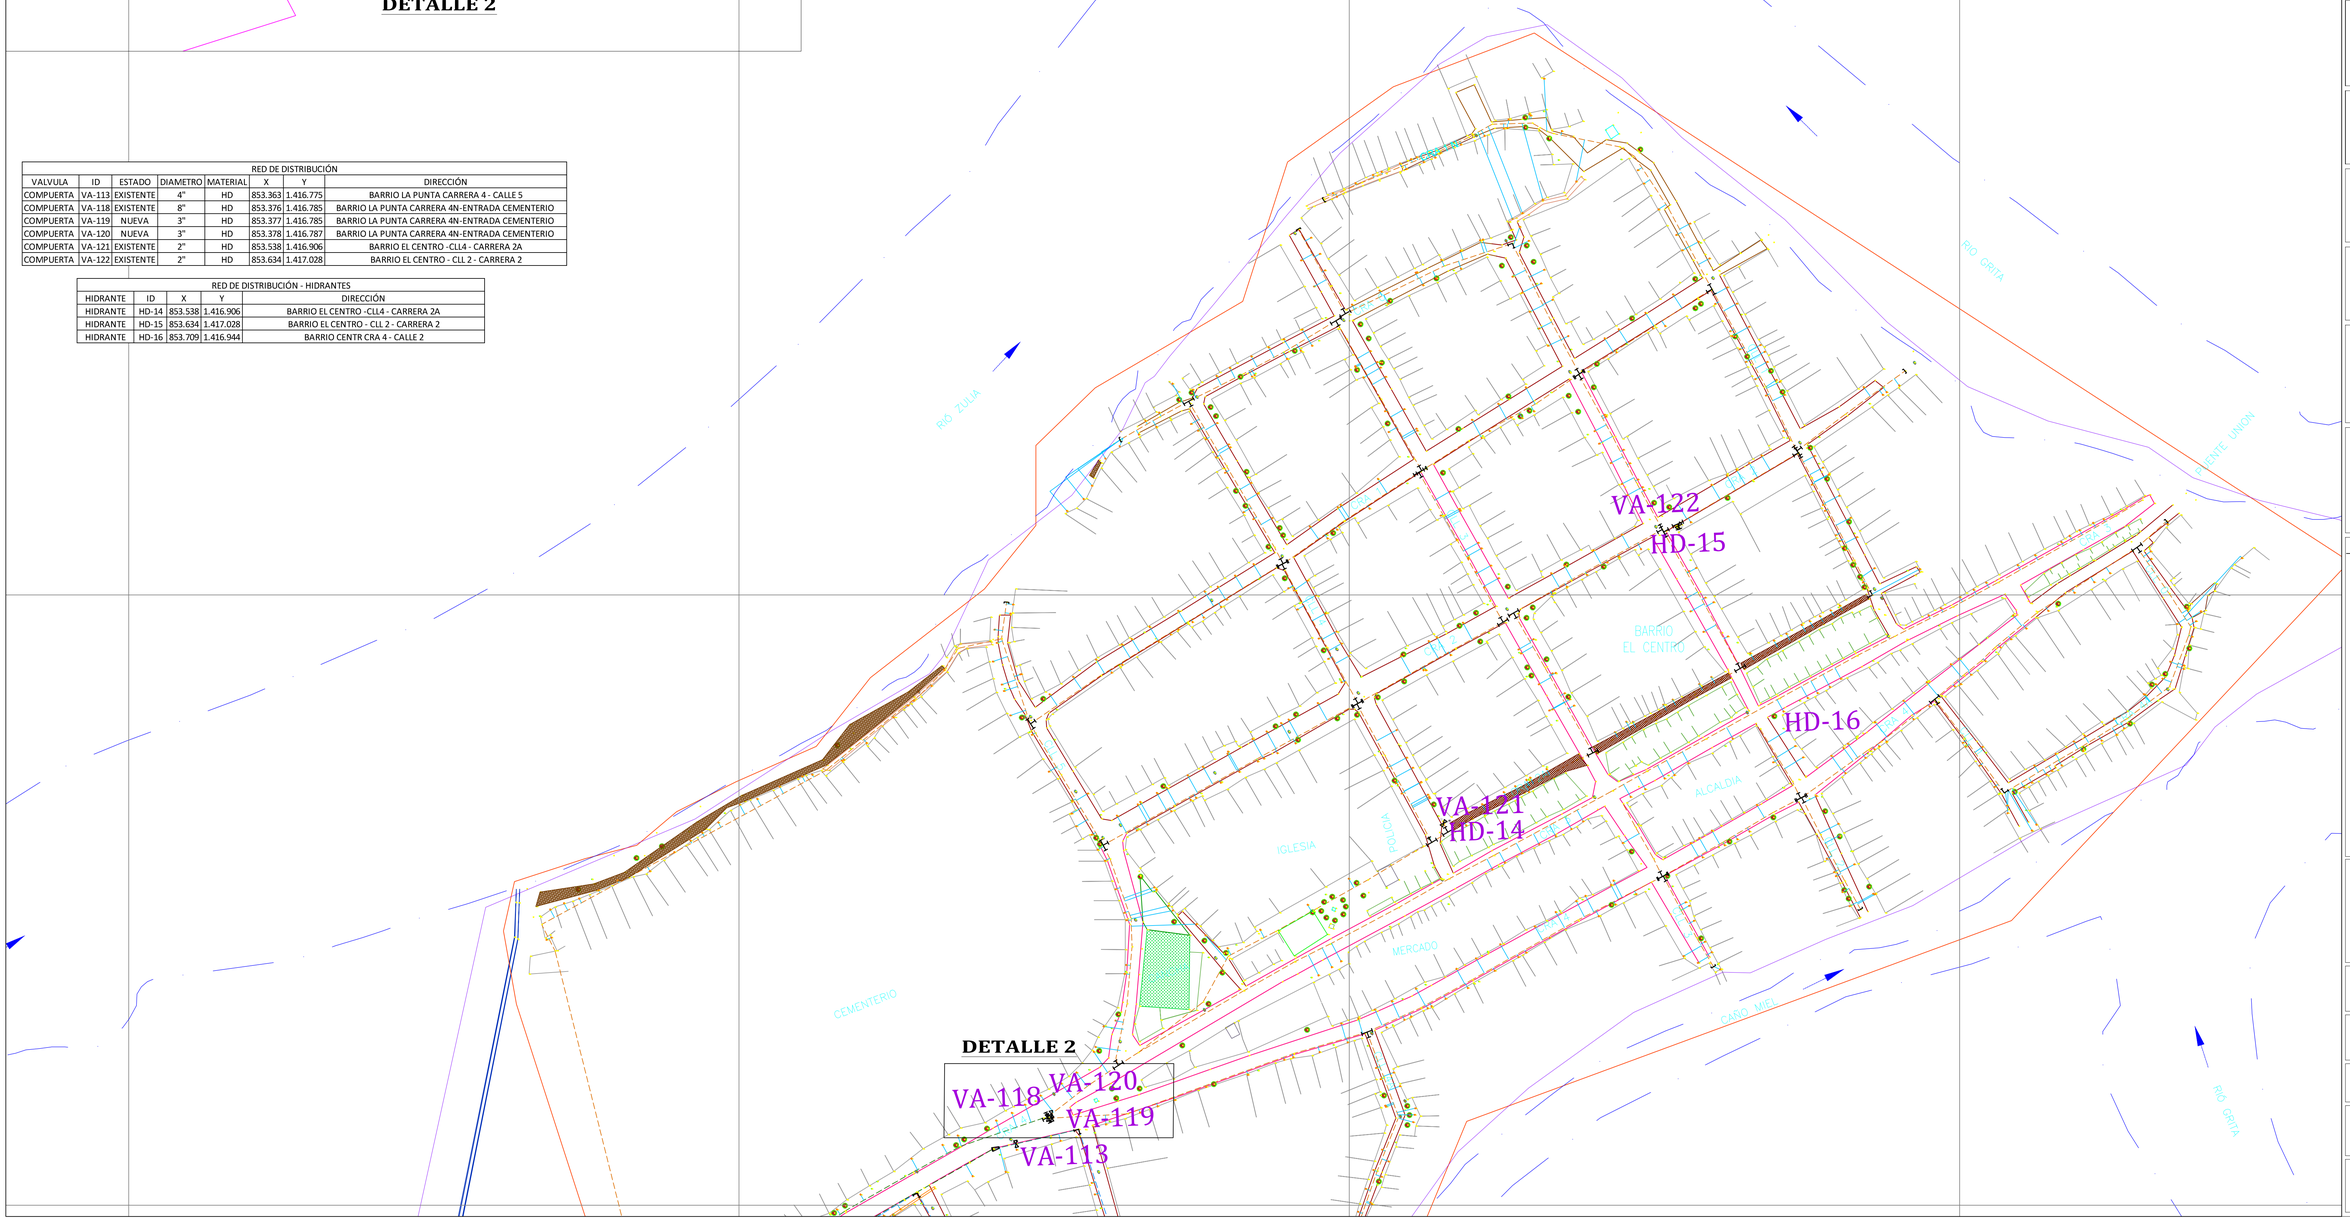

Gobernación de Norte de Santander

CM-SAPSB-01972-2020

MUNICIPIO

PUERTO SANTANDER
NORTE DE SANTANDER

FECHA ELAB.

01-08-2021

OBJETO

ACTUALIZACIÓN DE ESTUDIOS Y DISEÑOS DE LA OPTIMIZACIÓN DEL SISTEMA DE ACUEDUCTO MUNICIPIO DE PUERTO SANTANDER, DEPARTAMENTO NORTE DE SANTANDER

UT ACUE PUERTO SANTANDER
UNION TEMPORAL ACUE-PUERTO SANTANDER
NIT: 907.457.790-8

DIRECTOR DE CONSULTORÍA
ING. YOLY ANDREA SÁNCHEZ
M.P. 2522-171521 CND

ESPECIALISTA HIDRÁULICO
ING. ANGIE KATHERIN NIÑO CAMILO
M.P. 25202-276757 CND

CONTENIDO

PLANO REDES

COLABORADORES

ALEXIS VARGAS
JORGE EMILIO TORRES

CONVENCIONES

OBSERVACIONES

FECHA 20/09/2021

VERSIÒN Ver.0

ESCALA 1 : 1000

ARCHIVO

Dg-PT-63-Plano 05 2021-01-15

PLANO

DG-PT-63-DI-DH-16