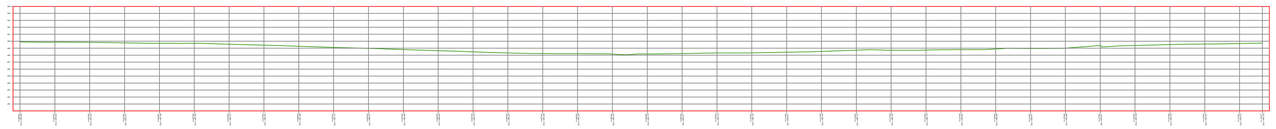
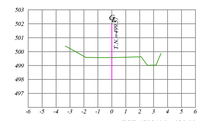


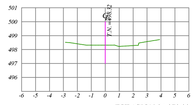
PLANTA GENERAL

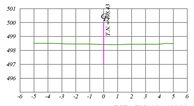
ESCALA: 1:250

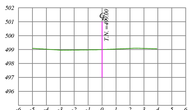


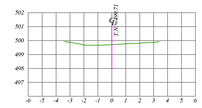
ESCALA: 1:500

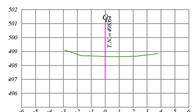

ESTACION 0+030.00
ESCALA HORIZONTAL 1 : 100
ESCALA VERTICAL 1 : 100

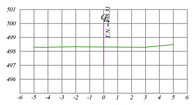

ESTACION 0+070.00
ESCALA HORIZONTAL 1 : 100
ESCALA VERTICAL 1 : 100

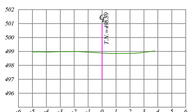

ESTACION 0+110.00
ESCALA HORIZONTAL 1 : 100
ESCALA VERTICAL 1 : 100

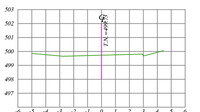

ESTACION 0+150.00
ESCALA HORIZONTAL 1 : 100
ESCALA VERTICAL 1 : 100

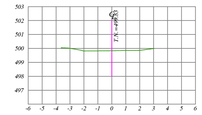

ESTACION 0+020.00
ESCALA HORIZONTAL 1 : 100
ESCALA VERTICAL 1 : 100

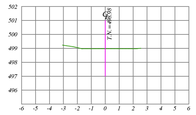

ESTACION 0+060.00
ESCALA HORIZONTAL 1 : 100
ESCALA VERTICAL 1 : 100

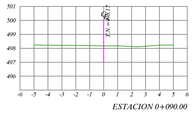

ESTACION 0+100.00
ESCALA HORIZONTAL 1 : 100
ESCALA VERTICAL 1 : 100

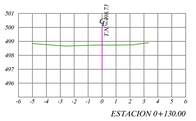

ESTACION 0+140.00
ESCALA HORIZONTAL 1 : 100
ESCALA VERTICAL 1 : 100

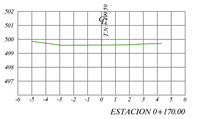

ESTACION 0+178.27
ESCALA HORIZONTAL 1 : 100
ESCALA VERTICAL 1 : 100

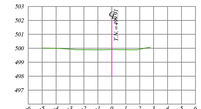

ESTACION 0+010.00
ESCALA HORIZONTAL 1 : 100
ESCALA VERTICAL 1 : 100

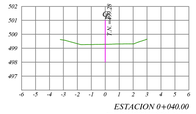

ESTACION 0+050.00
ESCALA HORIZONTAL 1 : 100
ESCALA VERTICAL 1 : 100

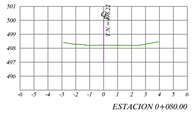

ESTACION 0+090.00
ESCALA HORIZONTAL 1 : 100
ESCALA VERTICAL 1 : 100

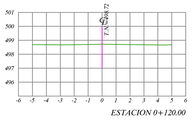

ESTACION 0+130.00
ESCALA HORIZONTAL 1 : 100
ESCALA VERTICAL 1 : 100

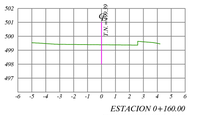

ESTACION 0+170.00
ESCALA HORIZONTAL 1 : 100
ESCALA VERTICAL 1 : 100


ESTACION 0+000.00
ESCALA HORIZONTAL 1 : 100
ESCALA VERTICAL 1 : 100


ESTACION 0+040.00
ESCALA HORIZONTAL 1 : 100
ESCALA VERTICAL 1 : 100


ESTACION 0+080.00
ESCALA HORIZONTAL 1 : 100
ESCALA VERTICAL 1 : 100


ESTACION 0+120.00
ESCALA HORIZONTAL 1 : 100
ESCALA VERTICAL 1 : 100


ESTACION 0+160.00
ESCALA HORIZONTAL 1 : 100
ESCALA VERTICAL 1 : 100

ESCALA: 1:250

LOCALIZACION GENERAL



CUADRO DE CONVENCIONES	
NOMBRE	SIMBOLO
PARAMENTO	
POSTE ALUMBRADO PUBLICO	
POSTE TELEFONICO	
POSTE ENERGIA	
POZOS	Aguas Residuales / Telecomunicaciones
SUMIDERO	
LINEA AGUAS POTABLE	
ARBOL	
CUNETA	
PLACA GPS	
EJE PERFIL DE VIA	

GOBERNACIÓN DEL TOLIMA

el Tolima nos une

CONSORCIO GI INGENIERIAS
901596589-1

CONSULTORIA:
Contrato de de consultoria N° 2152 DEL 27 DE MAYO DE 2022
CONSORCIO TOLIVIAS
Nit: 901.596.589-1

OBJETO:
"CONSULTORIA TECNICA, ADMINISTRATIVA, FINANCIERA Y AMBIENTAL PARA LA REALIZACIÓN DE LOS ESTUDIOS Y DISEÑOS PARA LA PAVIMENTACIÓN DE VIAS URBANAS DEL MUNICIPIO DE HONDA-DEPARTAMENTO DEL TOLIMA".

REPRESENTANTE LEGAL:
MANUEL IGNACIO ZARATE ROJAS

DISEÑADOR:
ING.OSCAR ANDRES CASTAÑO TRUJILLO
70202-211608 TLM

DIRECTOR DE CONSULTORIA:
ING. FRANCISCO JOSE RESTREPO
70202222409 TLM

MODIFICACIONES Y REVISIONES

FECHA	MODIFICACIÓN	NOMBRE ING. RESPONSABLE

TRAMO: LA HABANA

CONTIENE:
PLANTA - PERFIL LEVANTAMIENTO TOPOGRAFICO
PERFIL LONGITUDINAL SECCIONES TRANSVERSALES

ESCALA PLANTA: INDICADA

FECHA:

ARCHIVO:

PLANO : PLANO 01 DE 02

REV.