LOCALIZACIÓN EXACTA DEL PROYECTO
TRAMO VEREDA QUIPE







REPUBLICA DE COLOMBIA

ALCALDIA DE CALDAS BOYACA

PROCESO:
REVISO: IVÓN HERNÁNDEZ
PROYECTO: IVÓN HERNÁNDEZ
DANIEL GARZON

APROBO: SECRETARIA DE PLANEACIÓN

MODIFICACIONES

I			
II			
III			
IV			
V			

REFERENCIA: PLACA HUELLA

PROYECTO: MEJORAMIENTO DE VÍAS MEDIANTE LA CONSTRUCCIÓN DE PLACA HUELLAS EN ZONA RURAL DEL MUNICIPIO DE CALDAS - BOYACÁ

TITULO: *LOCALIZACIÓN TRAMO QUIPE K0+000 - K1+200*

ESCALA: PLANTA 1:25000

PLANO 1 DE 1


FECHA: 11 de noviembre de 2024

ARCHIVO: LOCALIZACIÓN QUIPE 230.dwg


LOCALIZACIÓN EXACTA DEL PROYECTO
TRAMO VEREDA QUIPE





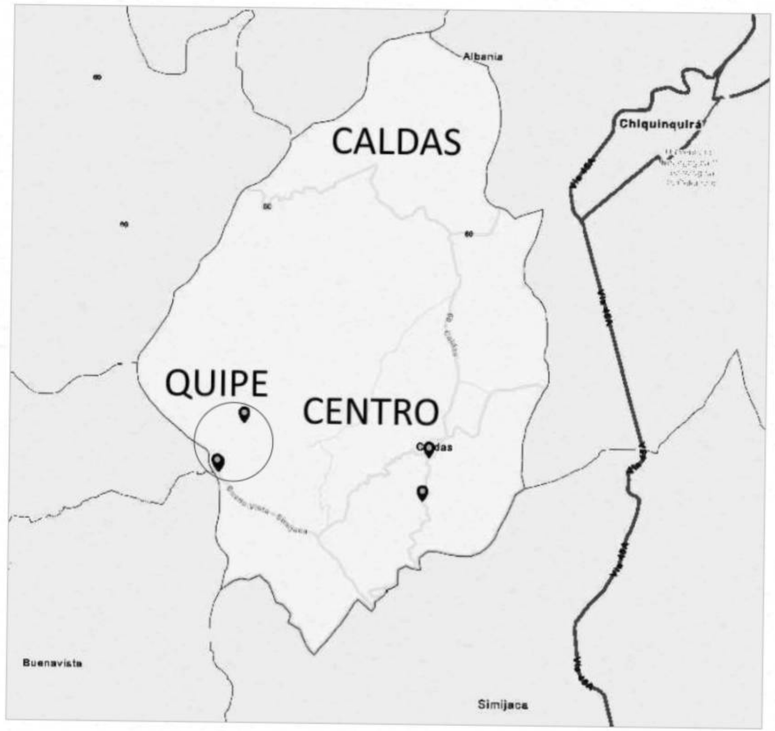

PUNTOS GPS		
ITEM	NORTE	ESTE
GPS1	1165516,772	1018681,808
GPS2	1165475,497	1018670,194

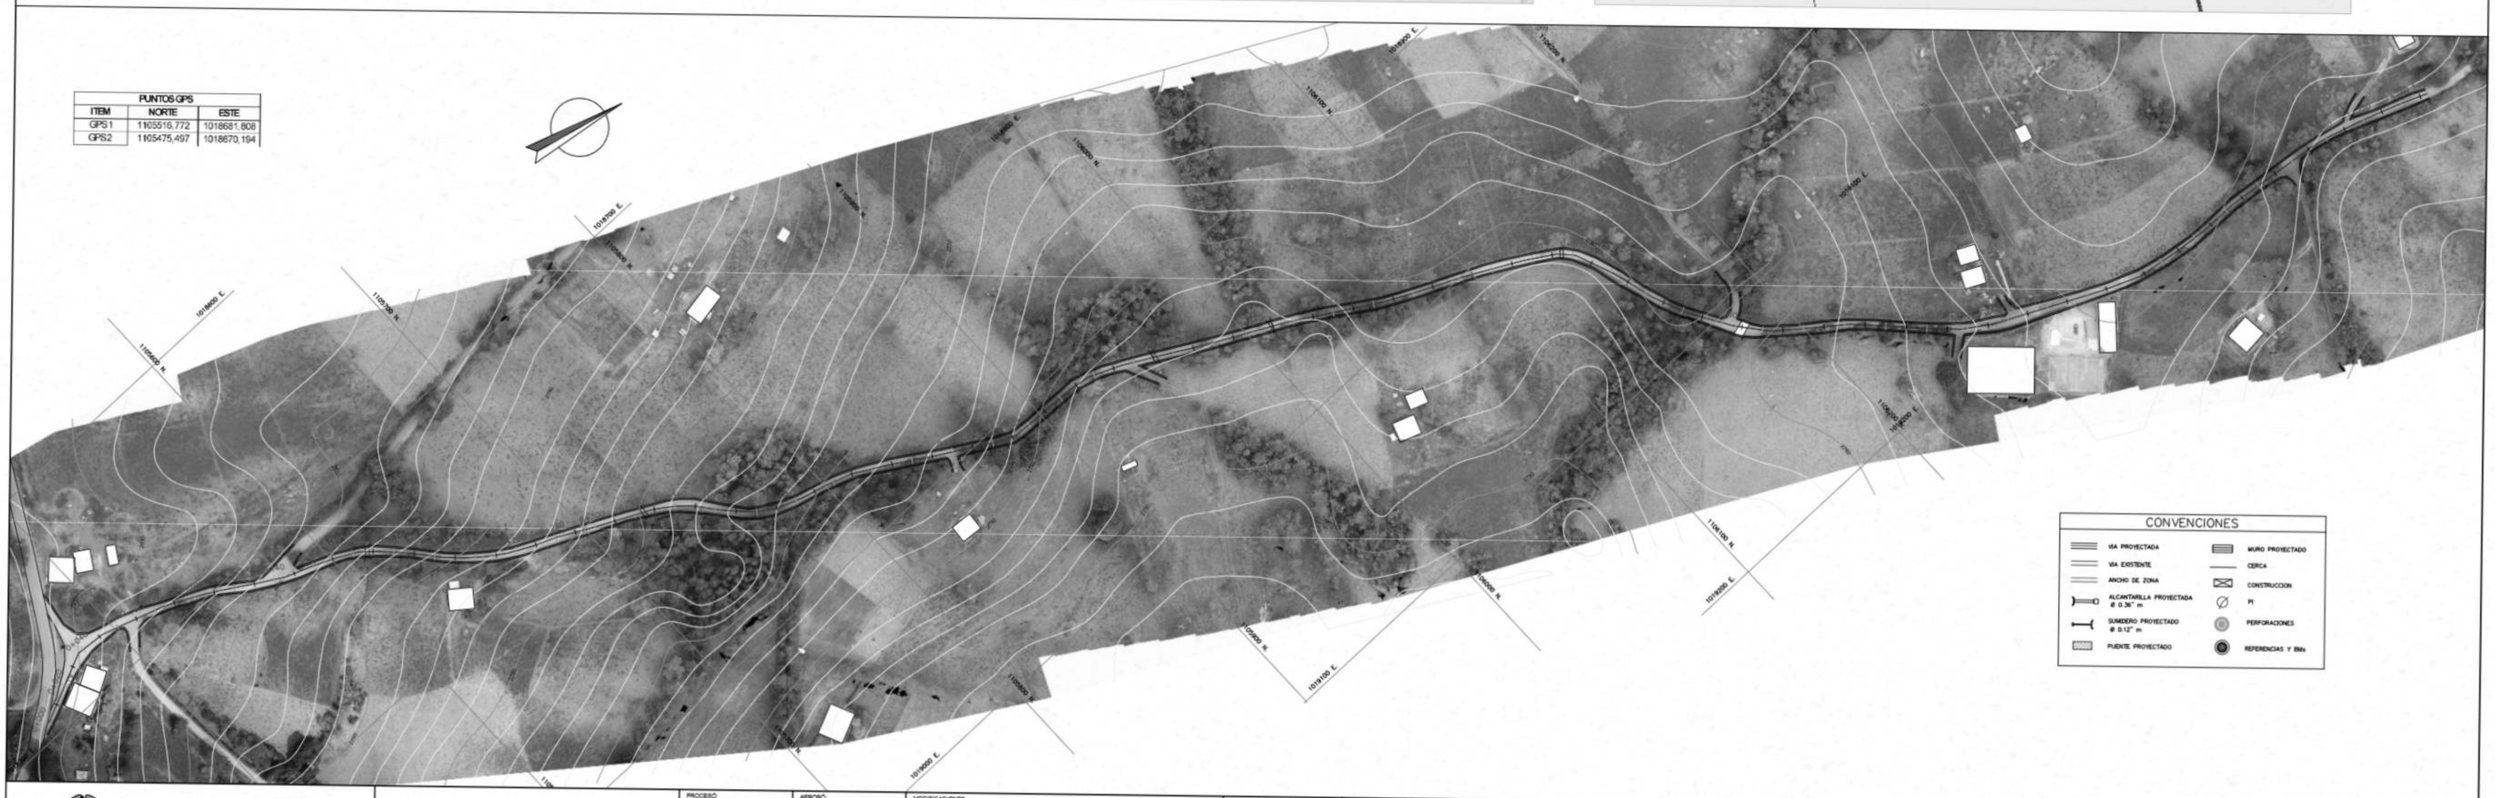

CONVENCIONES

- VIA PROYECTADA
- VIA EXISTENTE
- ANCHO DE ZONA
- ALCANTARILLA PROYECTADA Ø 0.36" m
- SUMIDERO PROYECTADO Ø 0.12" m
- FUENTE PROYECTADO
- MURO PROYECTADO
- CERCA
- CONSTRUCCION
- PI
- PERFORACIONES
- REFERENCIAS Y BMs

REPUBLICA DE COLOMBIA

ALCALDIA DE CALDAS BOYACA

PROBO: IVÓN HERNÁNDEZ
REVISO:
PROYECTO: DANIEL GARZON

APROBÓ: SECRETARIA DE PLANEACIÓN

MODIFICACIONES

I		
II		
III		
IV		
V		

REFERENCIA: PLACA HUELLA

PROYECTO: MEJORAMIENTO DE VÍAS MEDIANTE LA CONSTRUCCIÓN DE PLACA HUELLAS EN ZONA RURAL DEL MUNICIPIO DE CALDAS - BOYACÁ

TITULO: LOCALIZACIÓN TRAMO QUIPE
K0+000 - K1+200

ESCALA: PLANTA 1:1250

PLANO 1 DE 1

FECHA: 8 de noviembre de 2024

ARCHIVO: LOCALIZACIÓN QUIPE 1250.dwg