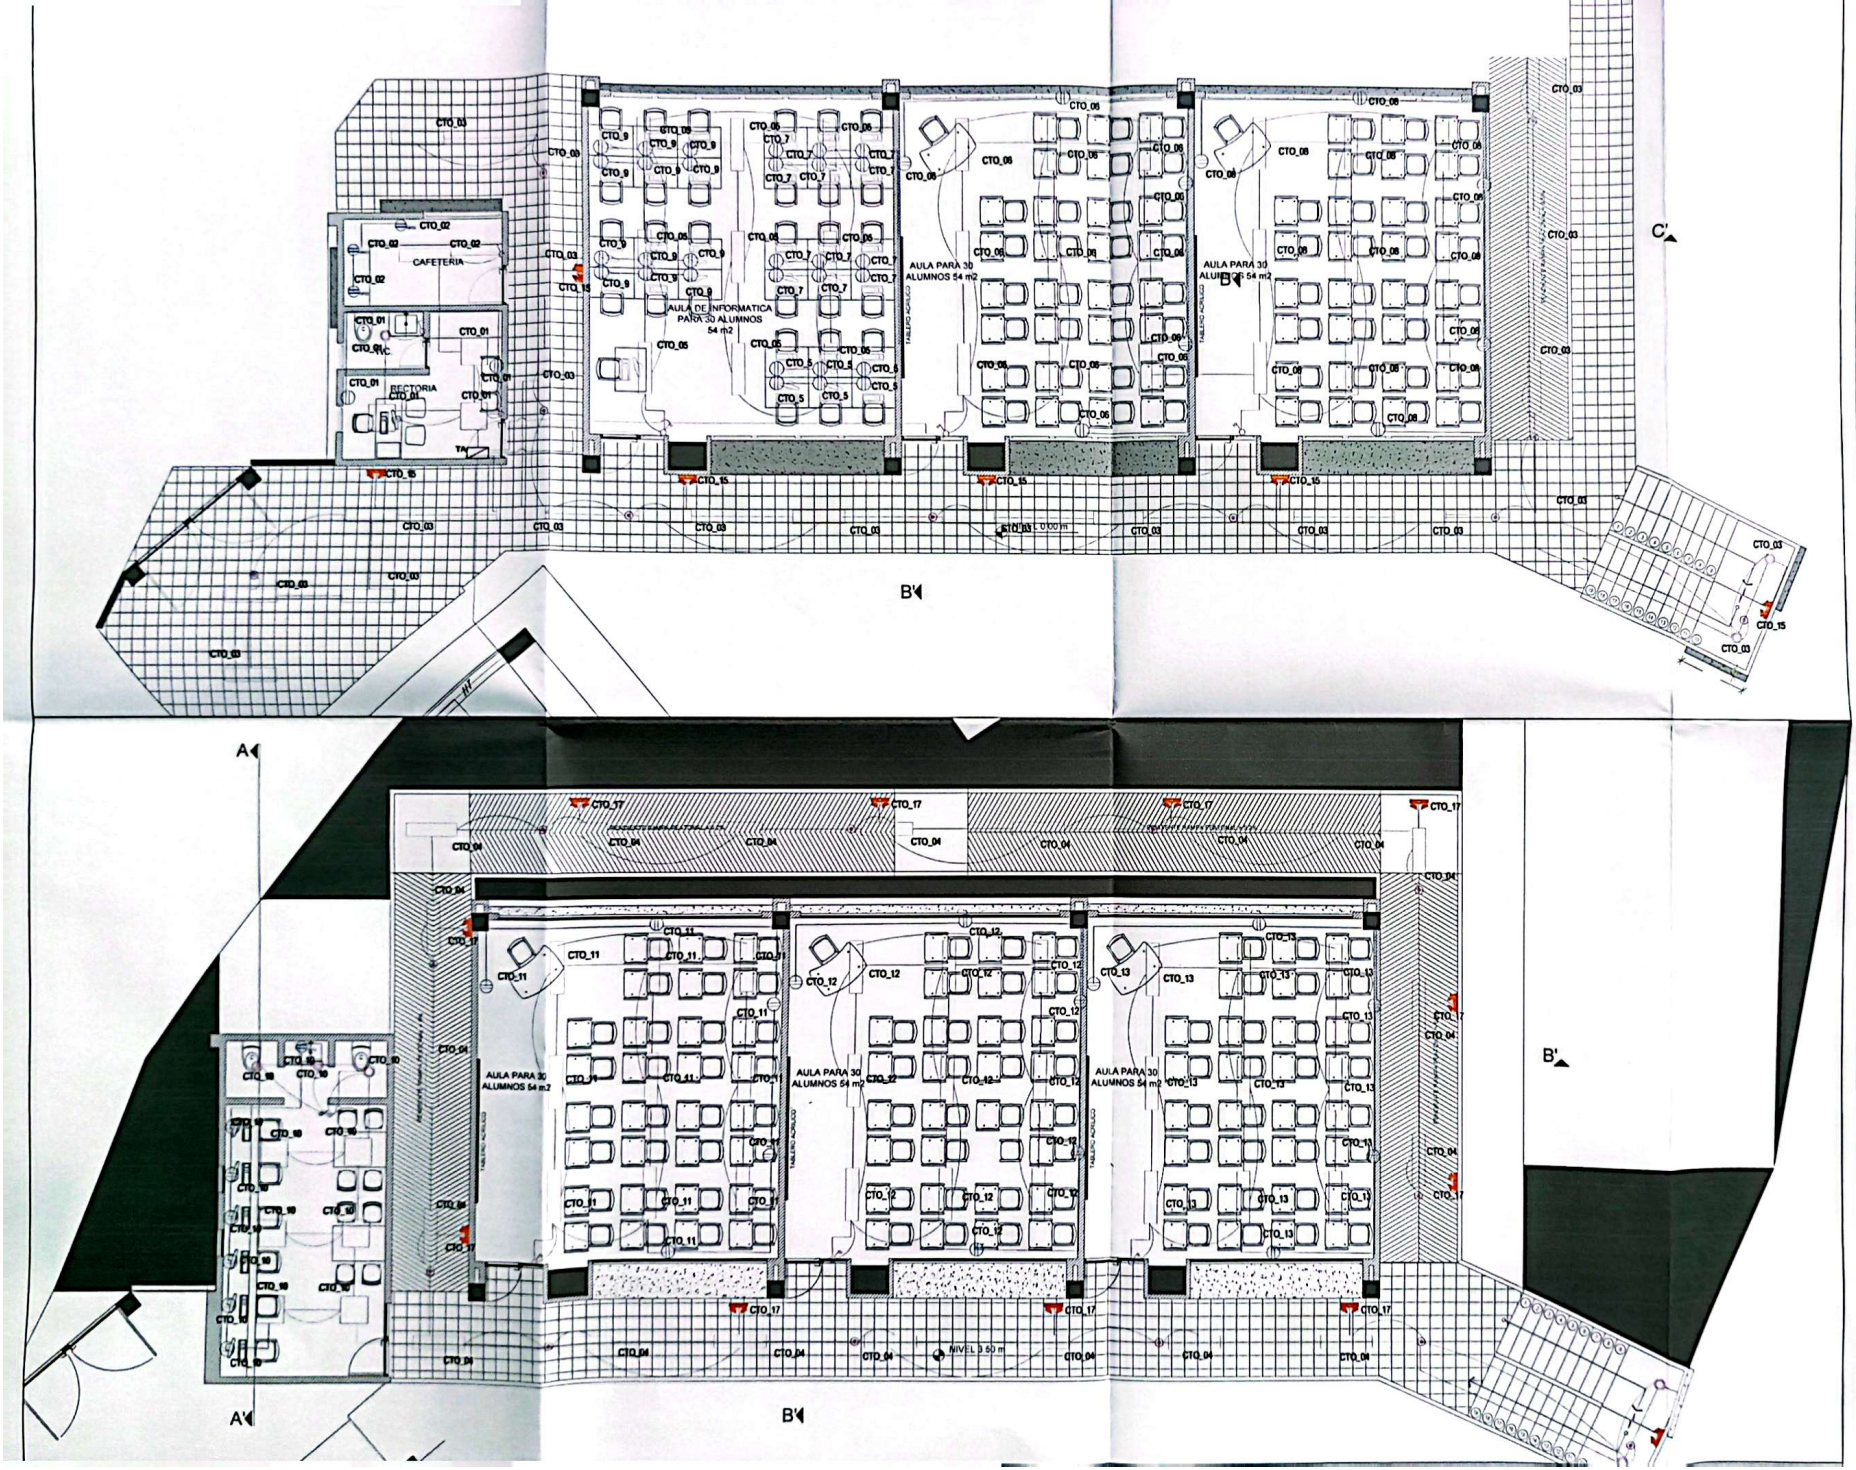


CONVENCIONES

- TABLERO DE DISTRIBUCIÓN
- LUMINARIA PANEL LED DE 44W
- LUMINARIA LED PANEL RECTANGULAR
- LUMINARIA EMERGENCIA LED R3 2X1W
- INTERRUPTOR SENCILLO
- INTERRUPTOR DOBLE
- TOMACORRIENTE DOBLE NORMAL
- TOMACORRIENTE DOBLE GFCI
- TUBERÍA POR TECHO DE 3/4"
- TUBERÍA POR PISO O PARED DE 3/4"
- CANALETA POR PISO O PARED

MUNICIPIO DE SIMACOTA
DEPARTAMENTO DE SANTANDER
COLOMBIA

PROYECTO:
CONSTRUCCIÓN DE SEIS AULAS
OFICINA RECTORÍA
SALA DE PROFESORES
CANCHA CUBIERTA
CENTRO EDUCATIVO EL GUAYABAL
SIMACOTA – SANTANDER

CONTIENE:

INSTALACIONES ELÉCTRICAS DE BAJA TENSIÓN
–ILUMINACIÓN Y TOMAS PISO 1 Y PISO 2
–ILUMINACIÓN DE EMERGENCIA PISO 1 Y PISO 2

OBSERVACIONES:

Diseño:


Revisó:

Aprobó:

Fecha: JUNIO DE 2021

ESC:	Plano:
INDICADAS	ELEC 01

Powered by CamScanner

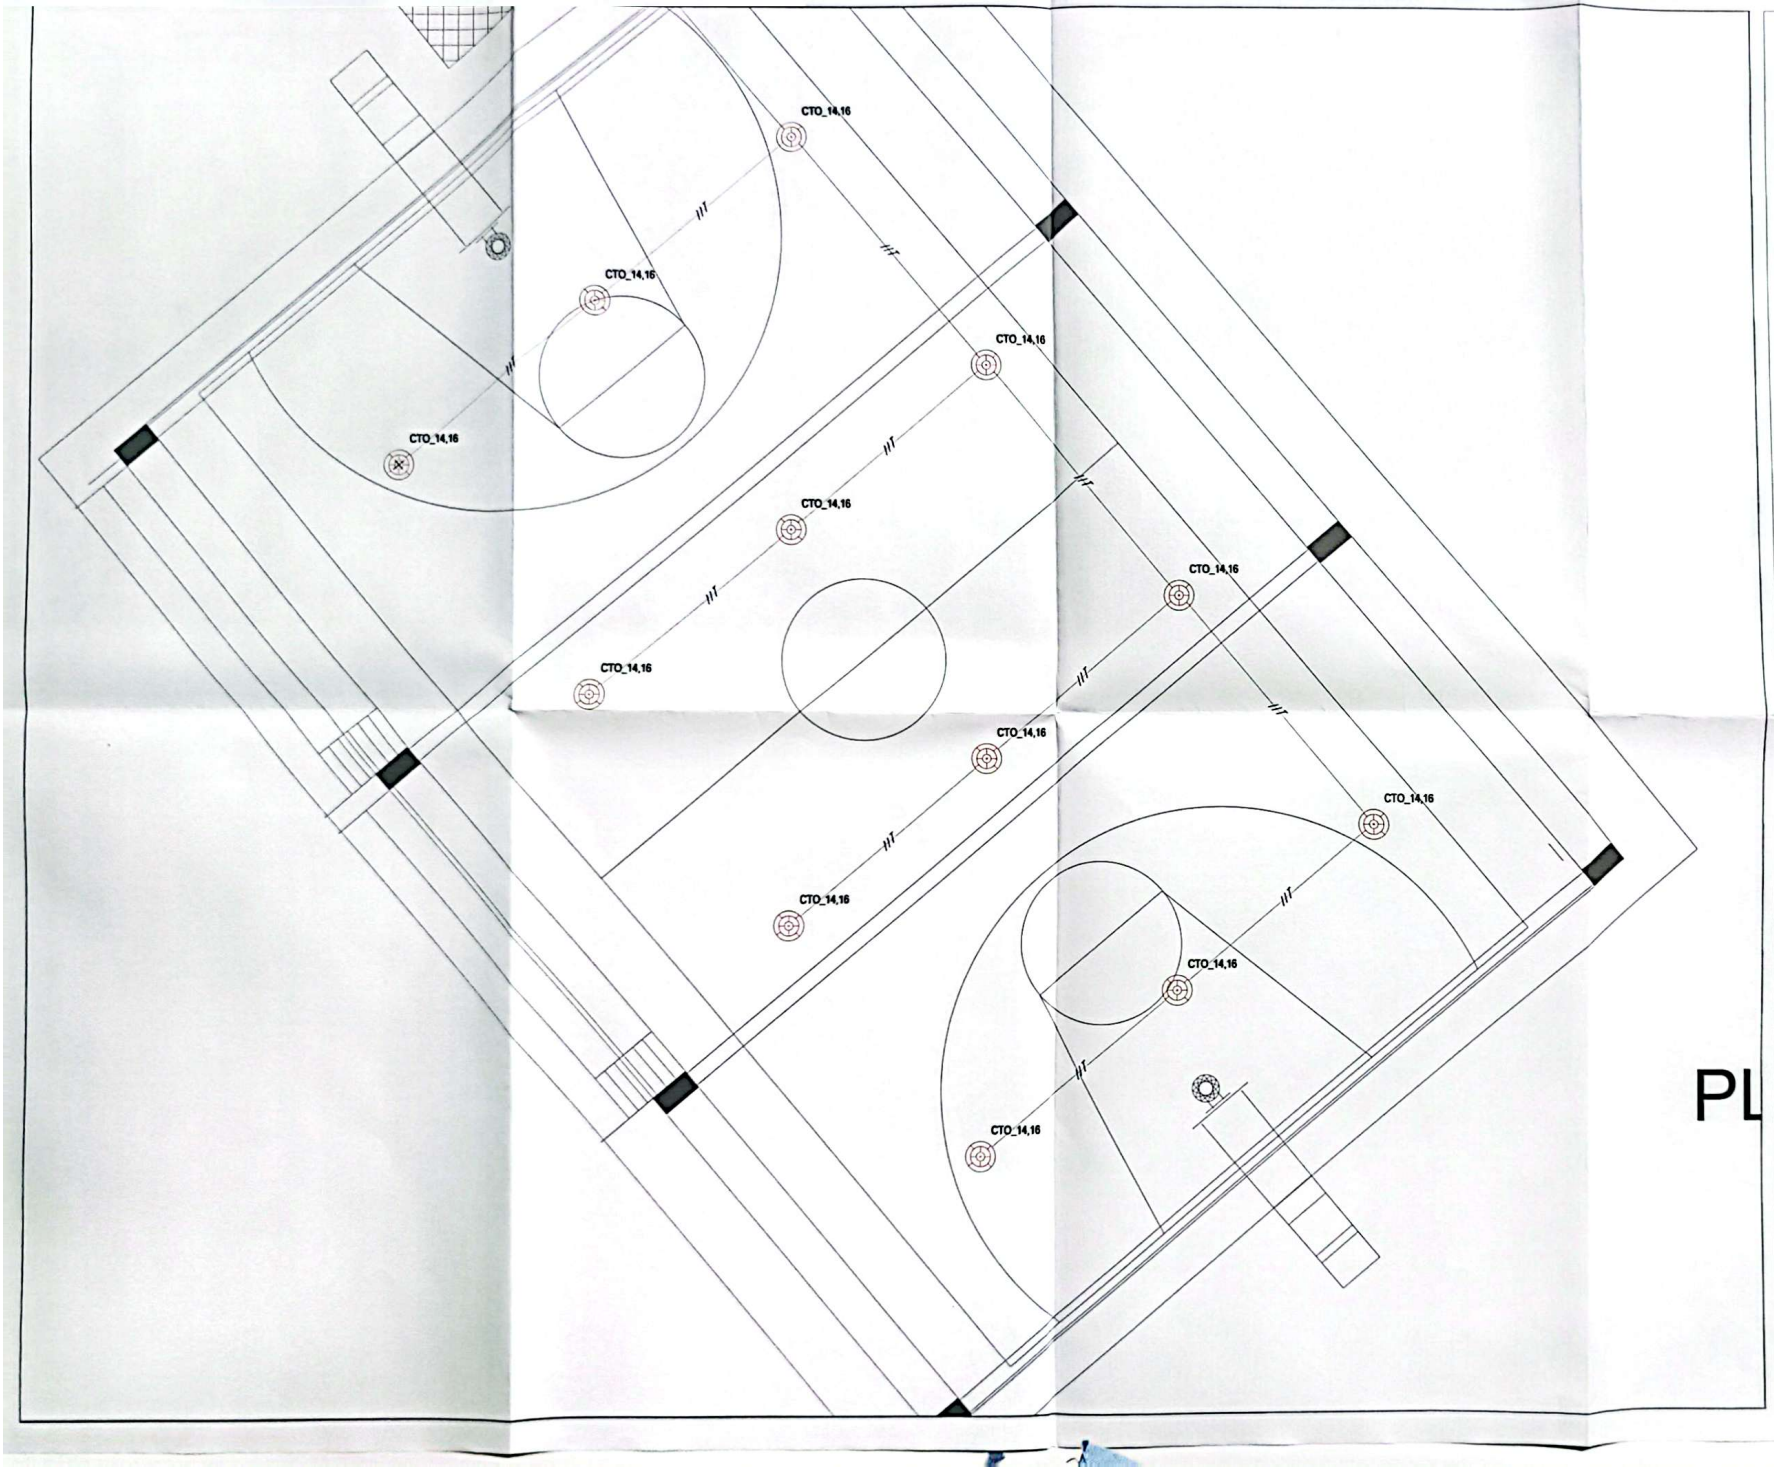

PL

CONVENCIONES

- TABLERO DE DISTRIBUCIÓN
- LUMINARIA PANEL LED DE 44W
- LUMINARIA LED PANEL RECTANGULAR
- LUMINARIA EMERGENCIA LED R3 2X1W
- INTERRUPTOR SENCILLO
- INTERRUPTOR DOBLE
- TOMACORRIENTE DOBLE NORMAL
- TOMACORRIENTE DOBLE GFCI
- TUBERÍA POR TECHO DE 3/4"
- TUBERÍA POR PISO O PARED DE 3/4"
- CANALETA POR PISO O PARED

MUNICIPIO DE SIMACOTA
DEPARTAMENTO DE SANTANDER
COLOMBIA

PROYECTO:
CONSTRUCCIÓN DE SEIS AULAS
OFICINA RECTORÍA
SALA DE PROFESORES
CANCHA CUBIERTA
CENTRO EDUCATIVO EL GUAYABAL
SIMACOTA – SANTANDER

CONTIENE:

INSTALACIONES ELÉCTRICAS DE BAJA TENSIÓN
–ILUMINACIÓN CANCHA

OBSERVACIONES:

Diseño:

Revisó:

Aprobó:


Fecha: JUNIO DE 2021


ESC:	Plano:
INDICADAS	ELEC 02

Powered by CamScanner

TABLERO DE BAJA TENSIÓN


VIENE DE RED DE DISTRIBUCIÓN

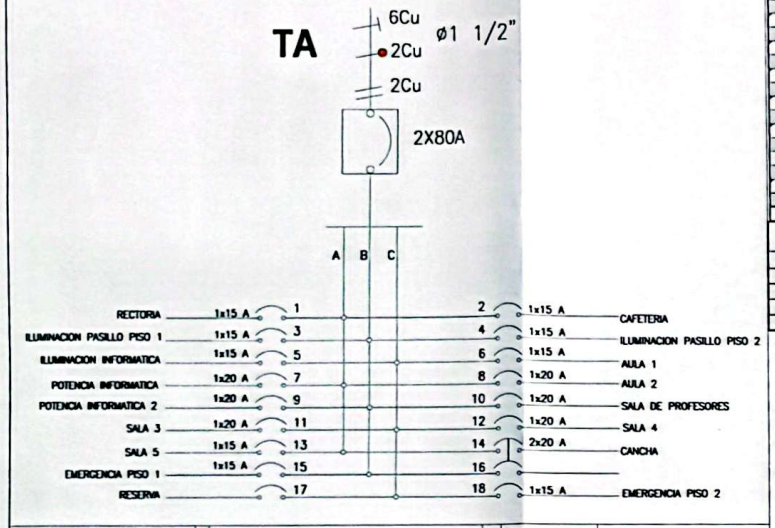


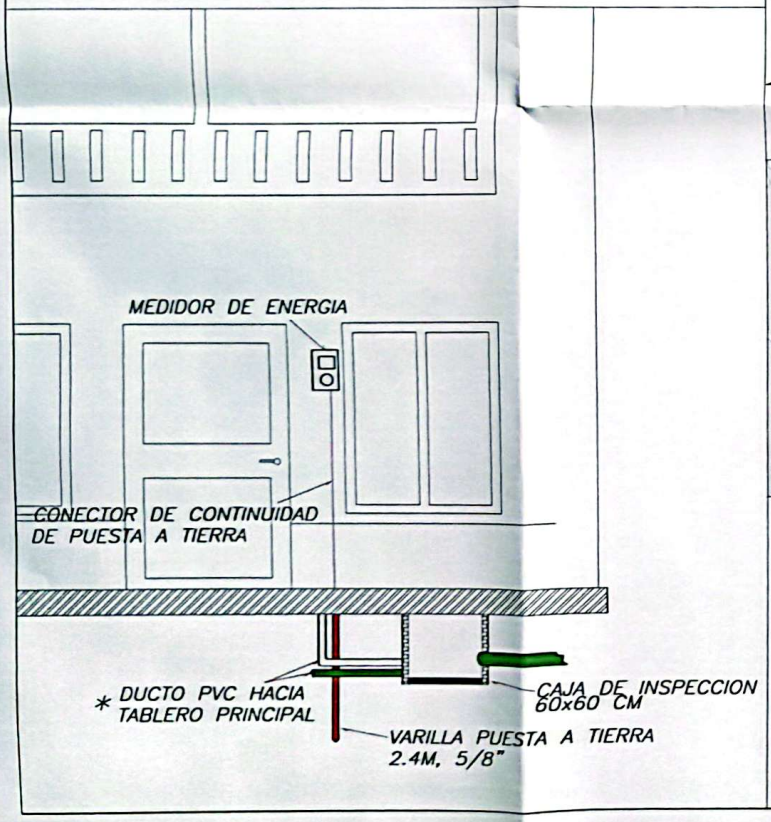



TABLERO DE DISTRIBUCION TA-BIFASICO DE 16 PUESTOS

| CIRCUITO | | |

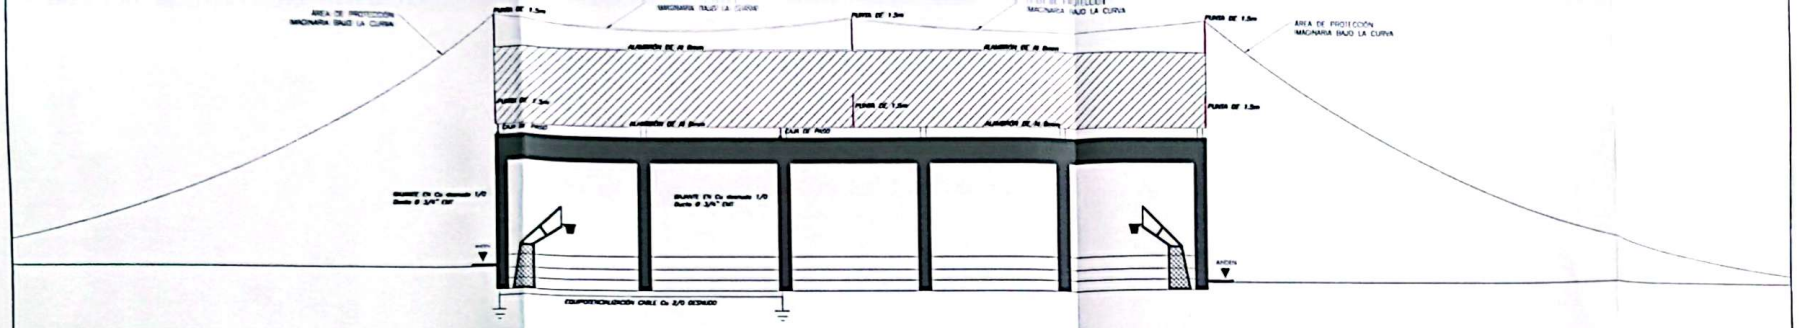

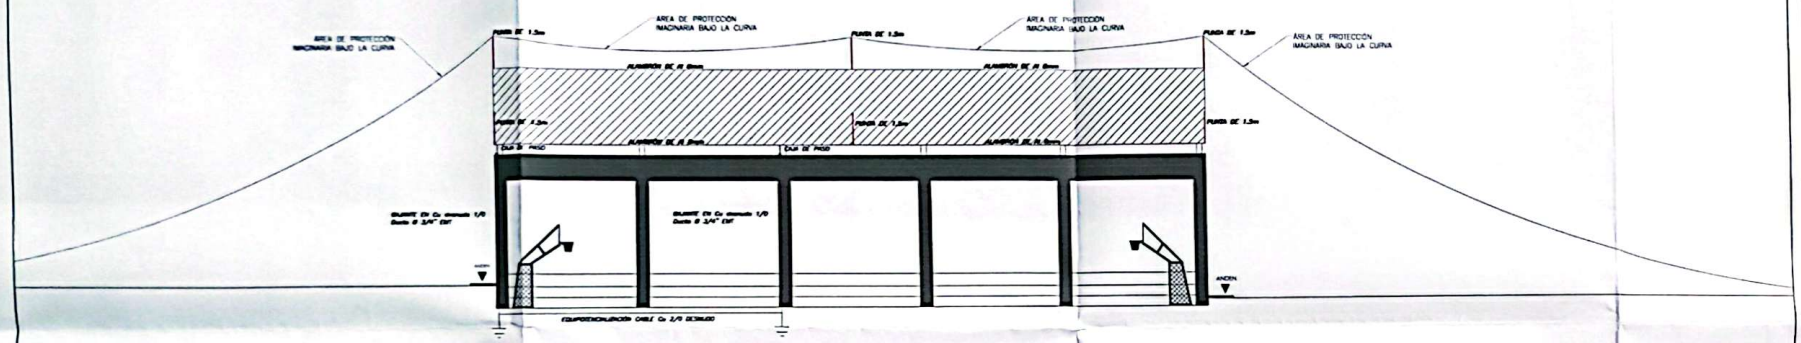

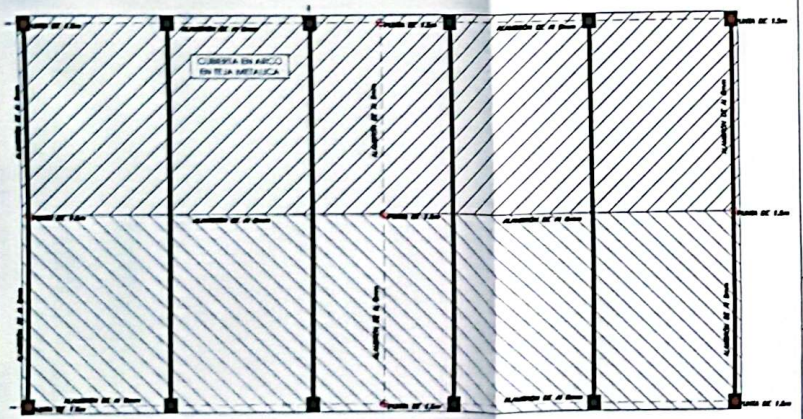

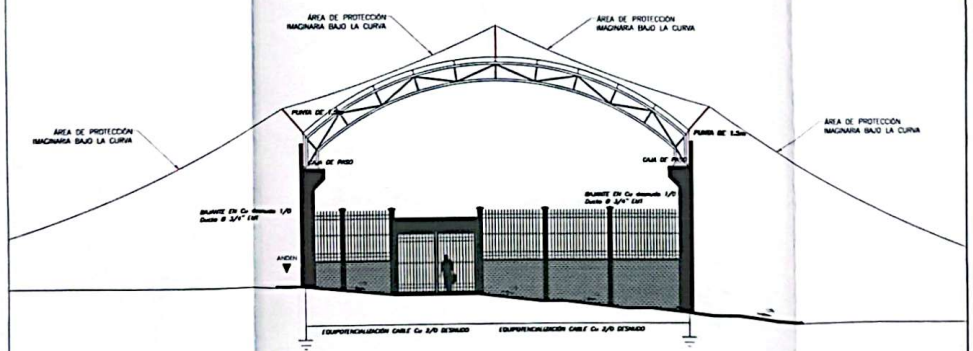

CONVENCIONES

- TABLERO DE DISTRIBUCIÓN
- LUMINARIA PANEL LED DE 44W
- LUMINARIA LED PANEL RECTANGULAR
- LUMINARIA EMERGENCIA LED R3 2X1W
- INTERRUPTOR SENCILLO
- INTERRUPTOR DOBLE
- TOMACORRIENTE DOBLE NORMAL
- TOMACORRIENTE DOBLE GFCI
- TUBERÍA POR TECHO DE 3/4"
- TUBERÍA POR PISO O PARED DE 3/4"
- CANALETA POR PISO O PARED

MUNICIPIO DE SIMACOTA
DEPARTAMENTO DE SANTANDER
COLOMBIA

PROYECTO:
CONSTRUCCIÓN DE SEIS AULAS
OFICINA RECTORÍA
SALA DE PROFESORES
CANCHA CUBIERTA
CENTRO EDUCATIVO EL GUAYABAL
SIMACOTA – SANTANDER

CONTIENE:

INSTALACIONES ELÉCTRICAS DE BAJA TENSIÓN
–SISTEMA DE APANTALLAMIENTO

OBSERVACIONES:

Diseño:


Revisó:


Aprobó:


Fecha: JUNIO DE 2021

ESC:	Plano:
INDICADAS	ELEC 04


Powered by CamScanner

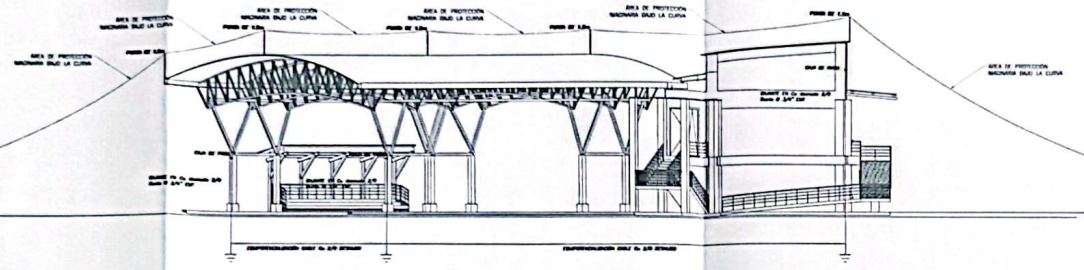

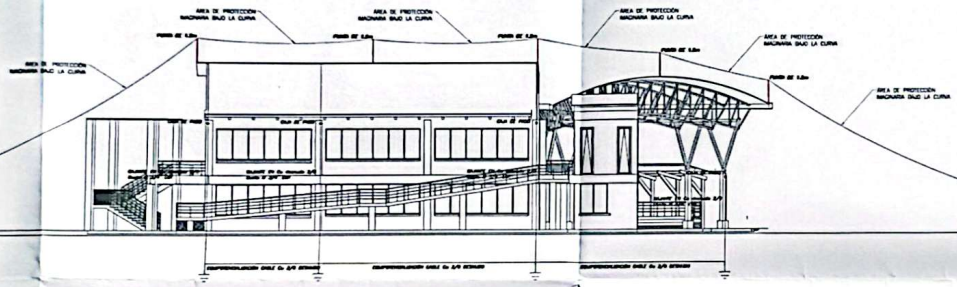

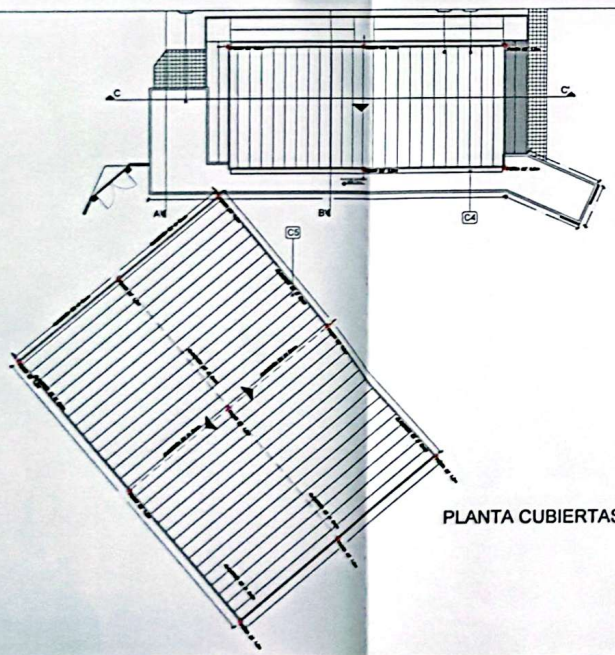

PLANTA CUBIERTAS

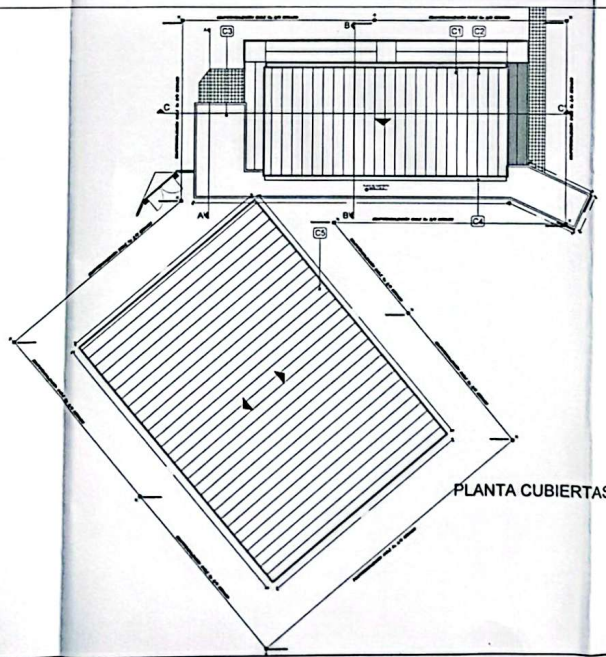

PLANTA CUBIERTAS

CONVENCIONES

- TABLERO DE DISTRIBUCIÓN
- LUMINARIA PANEL LED DE 44W
- LUMINARIA LED PANEL RECTANGULAR
- LUMINARIA EMERGENCIA LED R3 2X1W
- INTERRUPTOR SENCILLO
- INTERRUPTOR DOBLE
- TOMACORRIENTE DOBLE NORMAL
- TOMACORRIENTE DOBLE GFCI
- TUBERÍA POR TECHO DE 3/4"
- TUBERÍA POR PISO O PARED DE 3/4"
- CANALETA POR PISO O PARED

MUNICIPIO DE SIMACOTA
DEPARTAMENTO DE SANTANDER
COLOMBIA

PROYECTO:
CONSTRUCCIÓN DE SEIS AULAS
OFICINA RECTORÍA
SALA DE PROFESORES
CANCHA CUBIERTA
CENTRO EDUCATIVO EL GUAYABAL
SIMACOTA – SANTANDER

CONTIENE:

INSTALACIONES ELÉCTRICAS DE BAJA TENSIÓN
–SISTEMA DE APANTALLAMIENTO

OBSERVACIONES:

Diseño:

Revisó:

Aprobó:

Fecha: JUNIO DE 2021

ESC: INDICADAS

Plano: ELEC 05

Powered by CamScanner