ORIGEN DE COORDENADAS	
Transverse Mercator Projection	
Eliosoide WGS84 – Datum GRS80 Magna	
Grid unit:	International meter
Longtitude of origin:	71° 04' 39.02850" West Degrees
Latitude of origin:	04° 35' 46.32150" North Degrees
Scale factor at origin:	1.0000000000
Grid coordinate at origin:	1000000.00 E Meter
Grid coordinate at origin:	1000000.00 N Meter
proyeccion : Conforme de Gauss–Kruger	


LOCALIZACION


PLANO DE UBICACION REP.DE COLOMBIA



PLANO DE UBICACION DEP. DE BOYACA



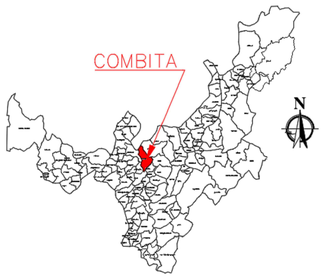

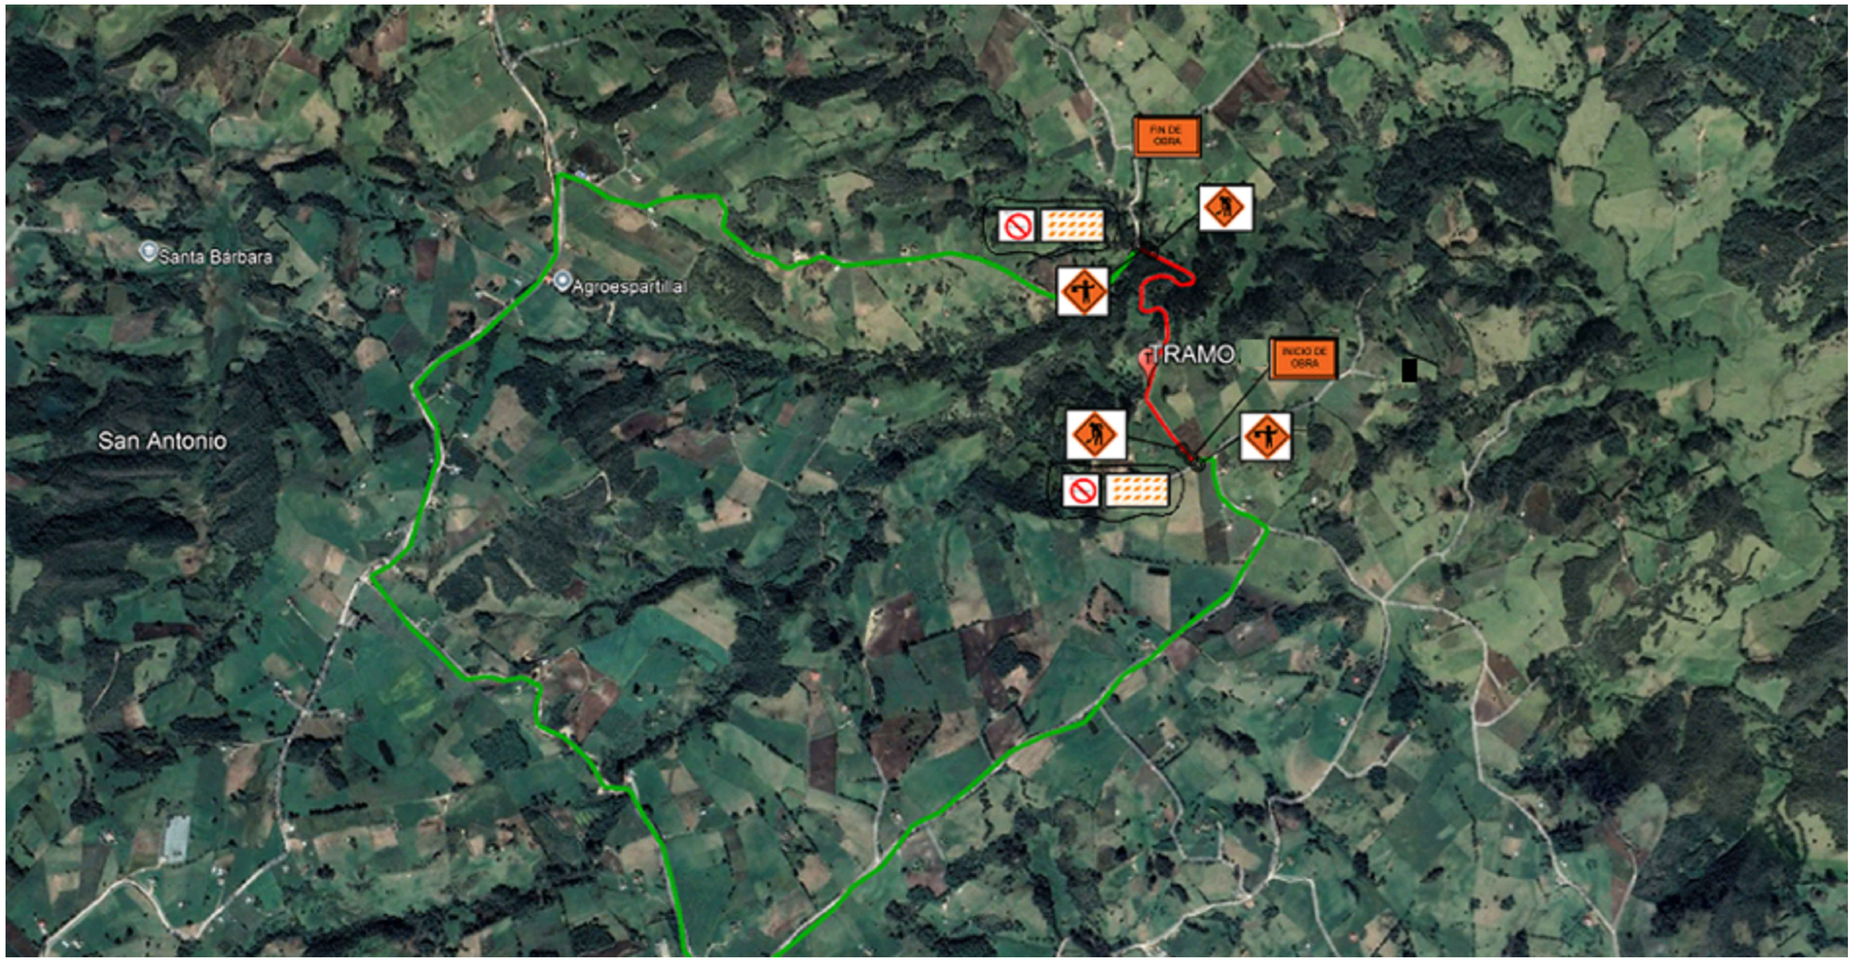

CANTIDADES TRAMO 1		
SEÑAL	UNIDAD	CANTIDAD
INICIO FIN DE OBRA	UN	2
VIA CERRADA	UN	2
BARRICADA	UN	2
TRABAJOS EN LA VIA	UN	2
AUXILIAR DE TRANSITO	UN	2
	TOTAL	10

CONVENCIONES

- VIA CERRADA
- INICIO DE OBRA
- FIN DE OBRA
- BARRICADA
- AUXILIAR DE TRANSITO
  Se utilizan para informar presencia de auxiliar de transito en cada sentido de flujo vehicular en las intersecciones de ingreso a las vias que dirigen a las vias intervenidas
- TRABAJOS EN LA VIA
- VIAS ALTERNAS
- VIA CERRADA

REPUBLICA DE COLOMBIA

DEPARTAMENTO DE BOYACÁ

MUNICIPIO DE COMBITA BOYACÁ

JUAN CARLOS SARMIENTO
Administración municipal 2024 - 2027

DIBUJÓ: ING. WILMER AURELIO GUERRERO M. TP 15202-245295 BYC

APROBÓ: IVAN FERNANDO HERNÁNDEZ GALVIS, *Secretario de planeacion y gestión territorial*

MODIFICACIONES

I		
II		
III		
IV		
V		

REFERENCIA:

PROYECTO: ESTUDIOS Y DISEÑOS PARA EL MEJORAMIENTO DE VIAS TERCIARIAS EN EL MUNICIPIO DE COMBITA, DEPARTAMENTO DE BOYACA PARA EL CUMPLIMIENTO DE LAS DIRECTRICES DE LAS ORIENTACIONES TRANSITORIAS PARÁ LA GESTIÓN DE PROYECTOS DE INVERSIÓN DEL DNP Y EL ACUERDO 12 DE LA COMISION RECTORA DEL SGR PARA LA GESTION DE PROYECTOS DE INVERSION DEL DNP

TITULO: *VÍAS ALTERNAS Y SEÑALIZACIÓN TRAMO 1*

ESCALA: *INDICADA*

PLANO 1 DE 1
ISO full bleed B1 (1000.00 x 707.00 mm)

FECHA: *Dic-2024*

ARCHIVO: *PMT TRAMOS COMBITA.dwg*