




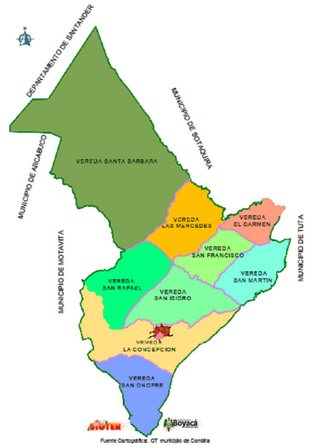

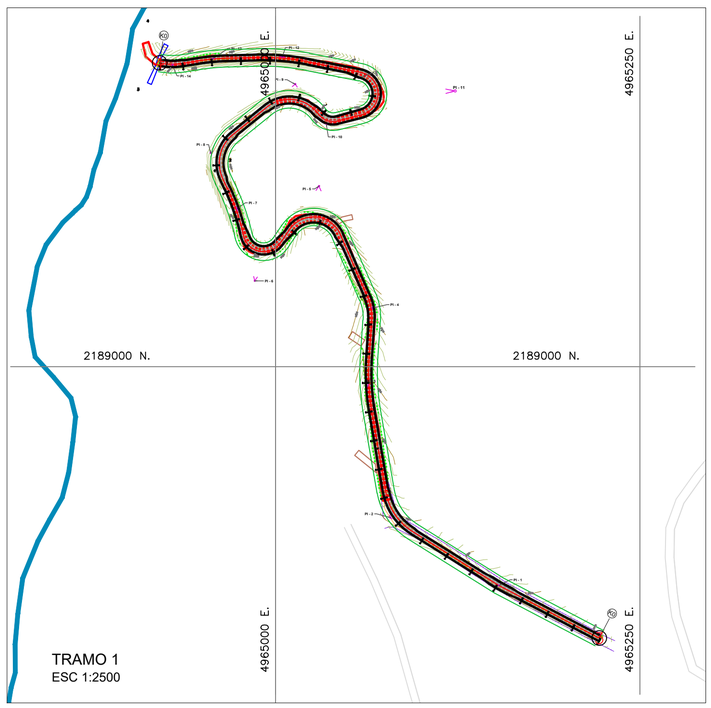

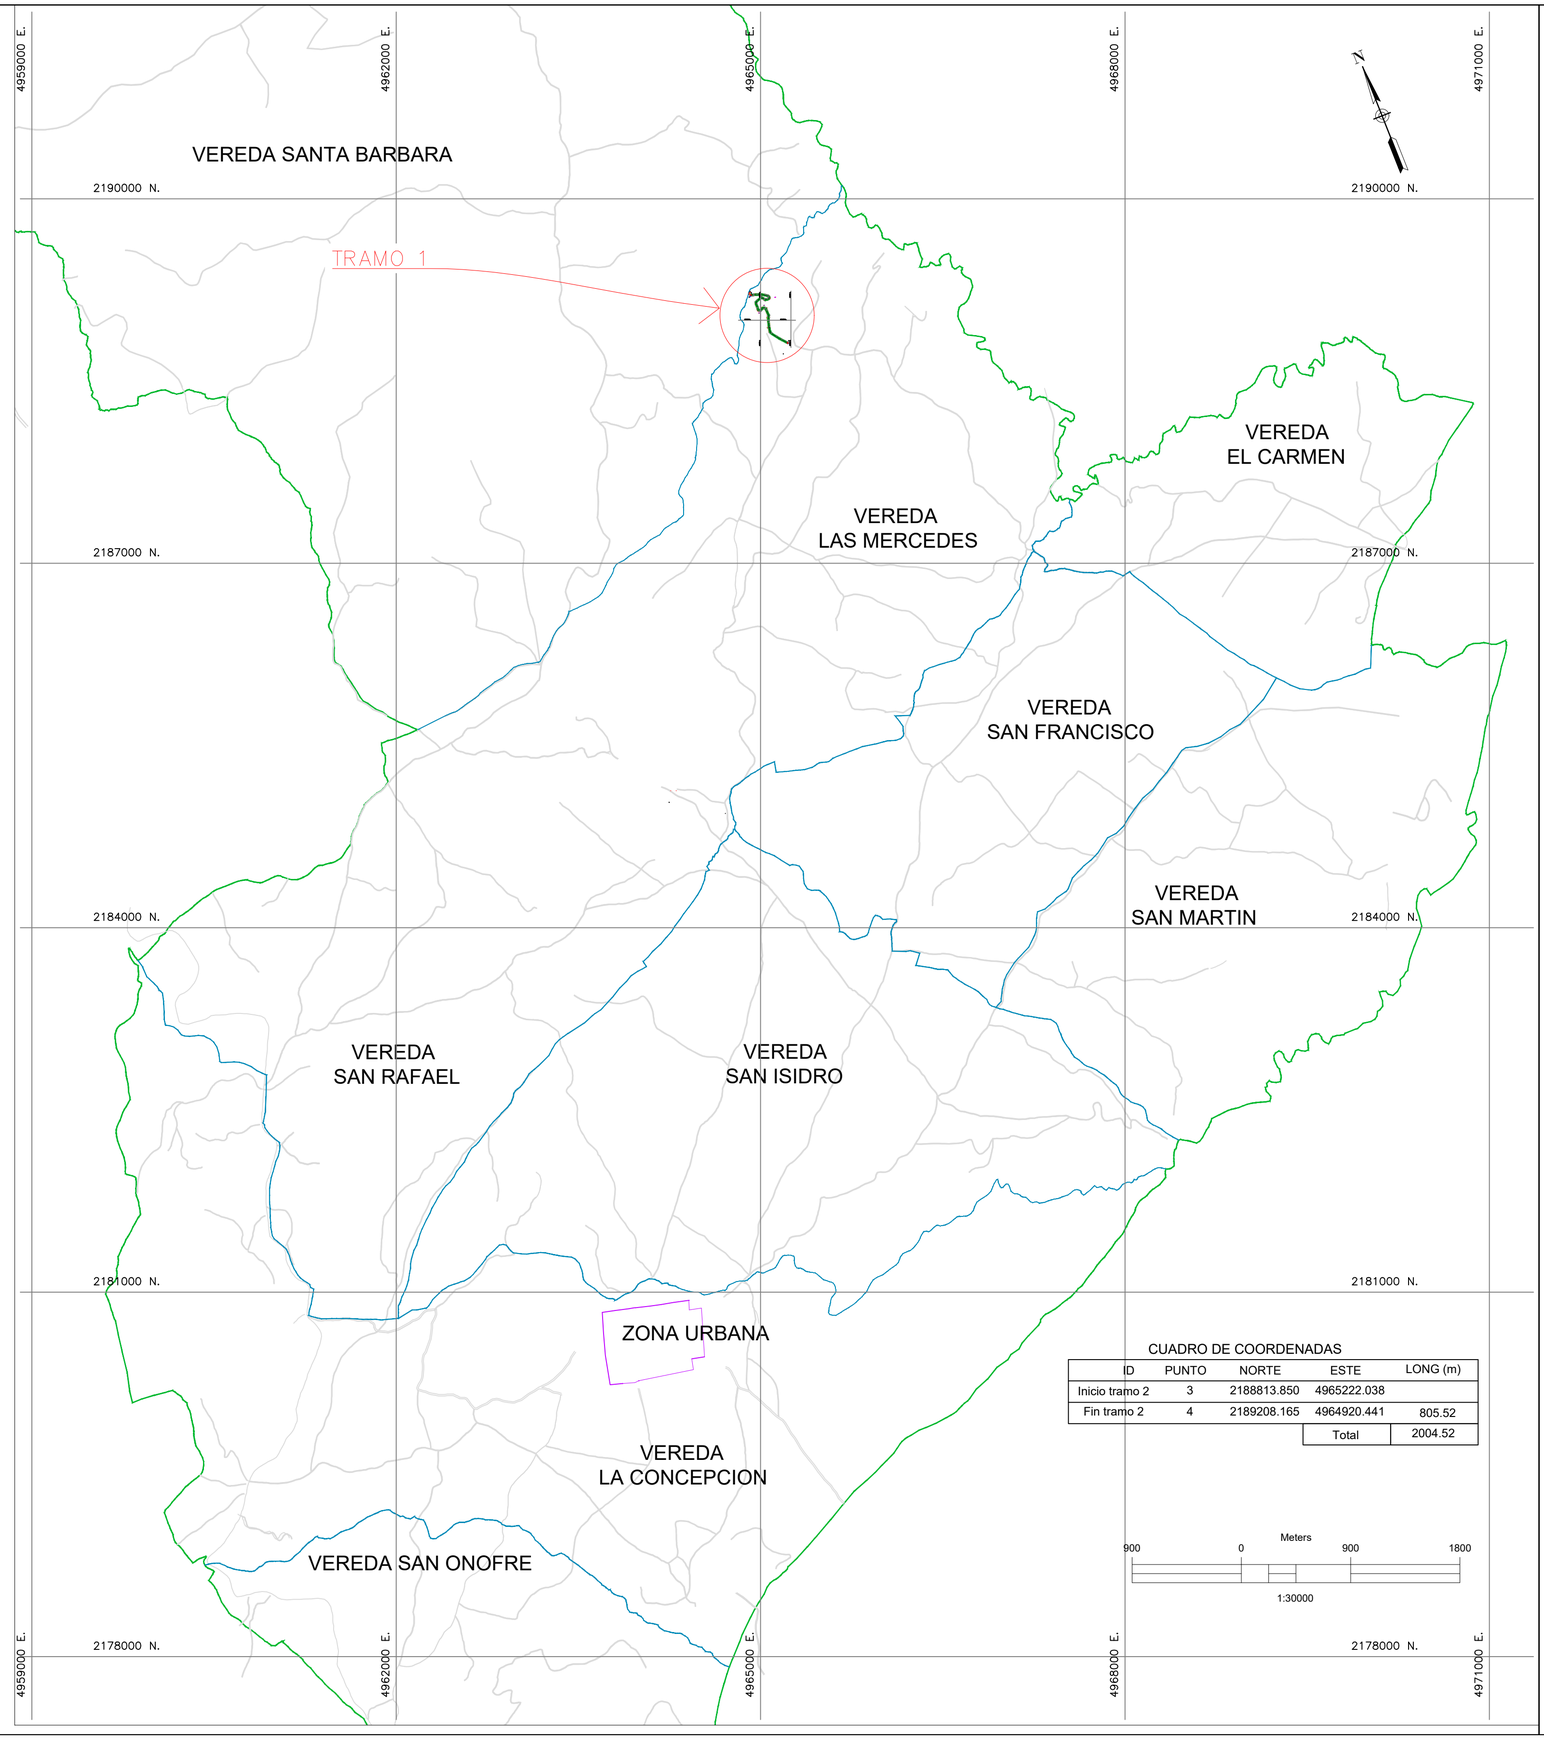





CUADRO DE COORDENADAS

ID	PUNTO	NORTE	ESTE	LONG (m)
Inicio tramo 2	3	2188813.850	4965222.038	
Fin tramo 2	4	2189208.165	4964920.441	805.52
			Total	2004.52

REPUBLICA DE COLOMBIA
DEPARTAMENTO DE BOYACA
MUNICIPIO DE CÓMBITA

PROYECTO:
ESTUDIOS Y DISEÑOS PARA EL MEJORAMIENTO DE VIAS TERCIARIAS EN EL MUNICIPIO DE COMBITA, DEPARTAMENTO DE BOYACA PARA EL CUMPLIMIENTO DE LAS DIRECTRICES DE LAS ORIENTACIONES TRANSITORIAS PARÁ LA GESTIÓN DE PROYECTOS DE INVERSIÓN DEL DNP Y EL ACUERDO 12 DE LA COMISION RECTORA DEL SGR PARA LA GESTIÓN DE PROYECTOS DE INVERSION DEL DNP

PROPIETARIO:
MUNICIPIO DE CÓMBITA – BOYACÁ

CONTIENE:
- Localización general y especifica

V°B°. PROPIETARIO

OBSERVACIONES:

ALCALDE:
JUAN CARLOS SARMIENTO

DISEÑO:
ING. WILMER EDUARDO GUANUME C.
TP 15202–320639 BYC

APROBO:
IVAN FERNANDO HERNÁNDEZ GALVIS
SECRETARIO DE PLANEACIÓN Y GESTIÓN TERRITORIAL

ESCALA:

FECHA:
DICIEMBRE 2024

PLANCHA N°:
LOC–1