ALCALDÍA DE BARRANQUILLA
NIT: 890102018-1


MEMORIA DE CANTIDADES DE OBRA
ACTA No. 02

Código:	IO-FM-29
Versión:	02
Fecha:	6/09/2021
Páginas:	1 de 1

CONTRATO:	LP-001-2024			OBJETO DEL CONTRATO:	MEJORAMIENTO Y CONSTRUCCIÓN DE PARQUES PÚBLICOS, CANCHAS DEPORTIVAS, ZONAS VERDES, MALECONES Y BOULEVARES EN DIFERENTES, SECTORES DEL DISTRITO DE BARRANQUILLA (FASE VII). LOTE 4 "PARQUES, LOCALIDADES Y ESPACIOS DE CONFORMIDAD AL ANEXO, ESPECIFICACIONES TÉCNICAS"
PERIODO:	02 DE AGOSTO AL 30 DE NOVIEMBRE DE 2024				
CAPITULO:	NO PREVISTOS	CÓDIGO DEL ITEM:	NP-08	DESCRIPCION DE LA ACTIVIDAD:	DEMOLICION Y RETIRO DE MURO EN BLOQUE DE CEMENTO

PARQUE JORGE ROBLEDO

(Este espacio es para anexar partes de planos en planta y/o fotografías como evidencias de obra)

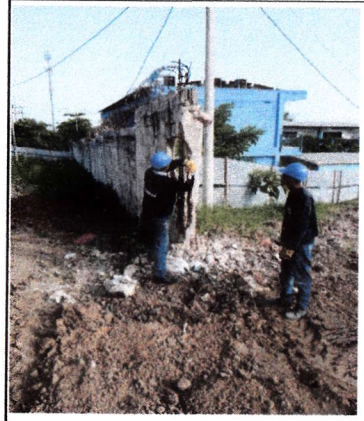






LOCALIZACION	DIMENSIONES LONG (M)	ANCHO (M)	ALTURA (M)	CANT.	TOTALES ML	M2	M3
1. DEMOLICION DEL MURO DEL CERRAMIENTO DEL COLEGIO	67,50		3,20			216,00	
Cantidad contractual según modificatoria No.2	220,00						
Acumulado anterior	0,00						
Acumulado a presente acta	216,00						
Obra por ejecutar	4,00						
TOTAL PRESENTE ACTA:							216,00

OBSERVACIONES:

Vo. Bo. RESPONSABLE DE LOS CALCULOS:	Vo.Bo. RESIDENTE INTERVENTORIA:	Vo.Bo. DIR INTERVENTORIA:

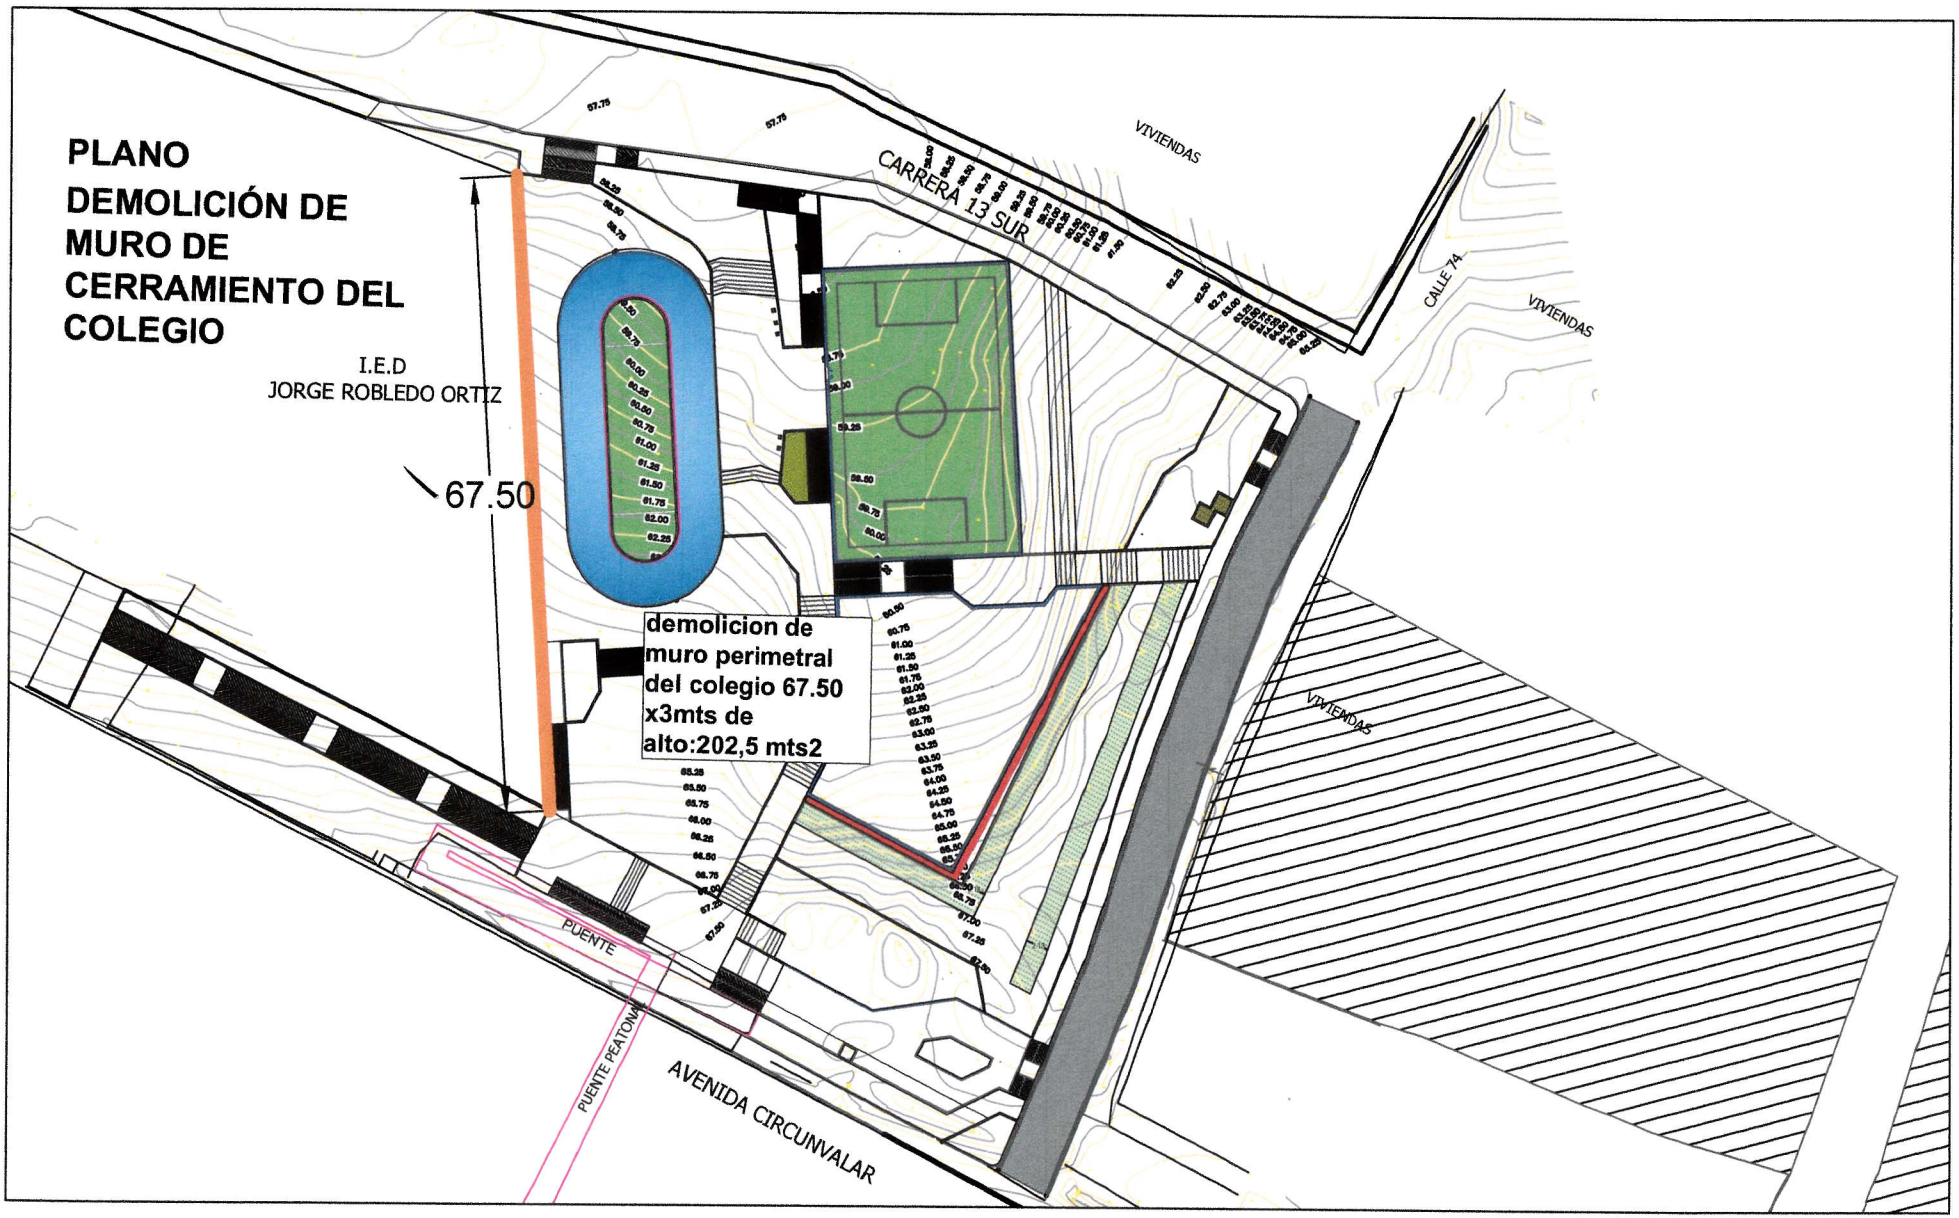
PLANO
DEMOLICIÓN DE
MURO DE
CERRAMIENTO DEL
COLEGIO
I.E.D
JORGE ROBLEDO ORTIZ
67.50
demolicion de
muro perimetral
del colegio 67.50
x3mts de
alto:202,5 mts2
CARRERA 13 SUR
VIVIENDAS
CALLE 74
VIVIENDAS
VIVIENDAS
PUENTE
PUENTE PEATONAL
AVENIDA CIRCUNVALAR