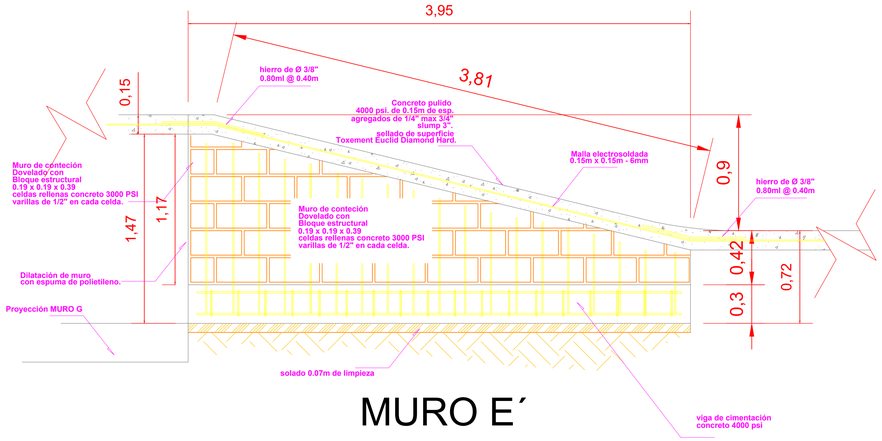

MURO E´
ESC 1:20

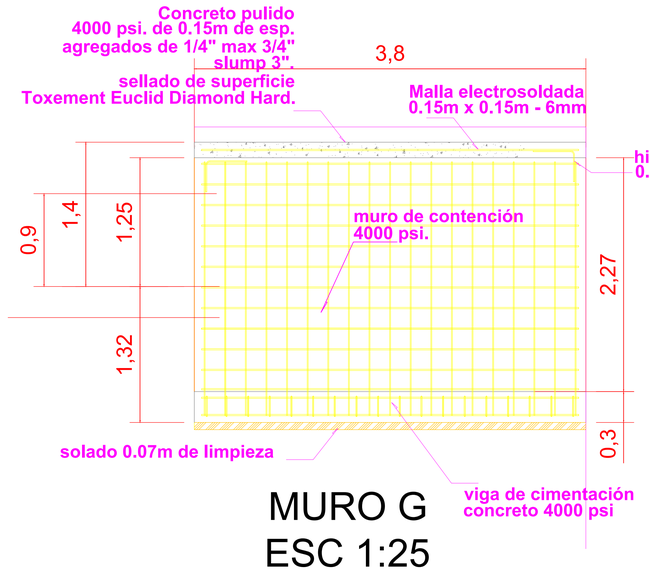

MURO G
ESC 1:25

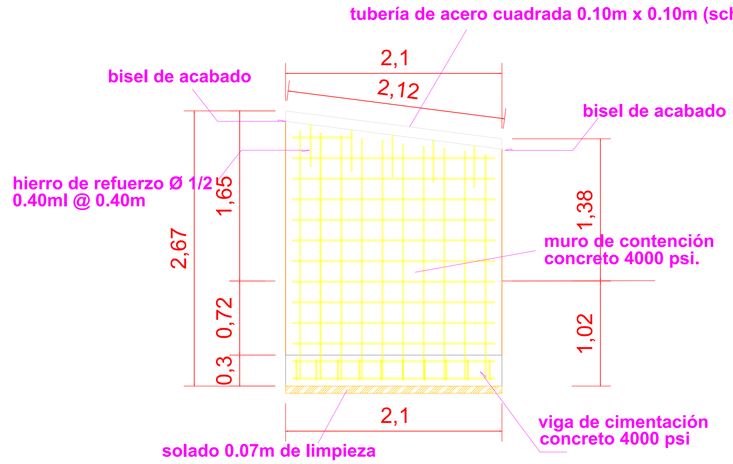

MURO H
ESC 1:25

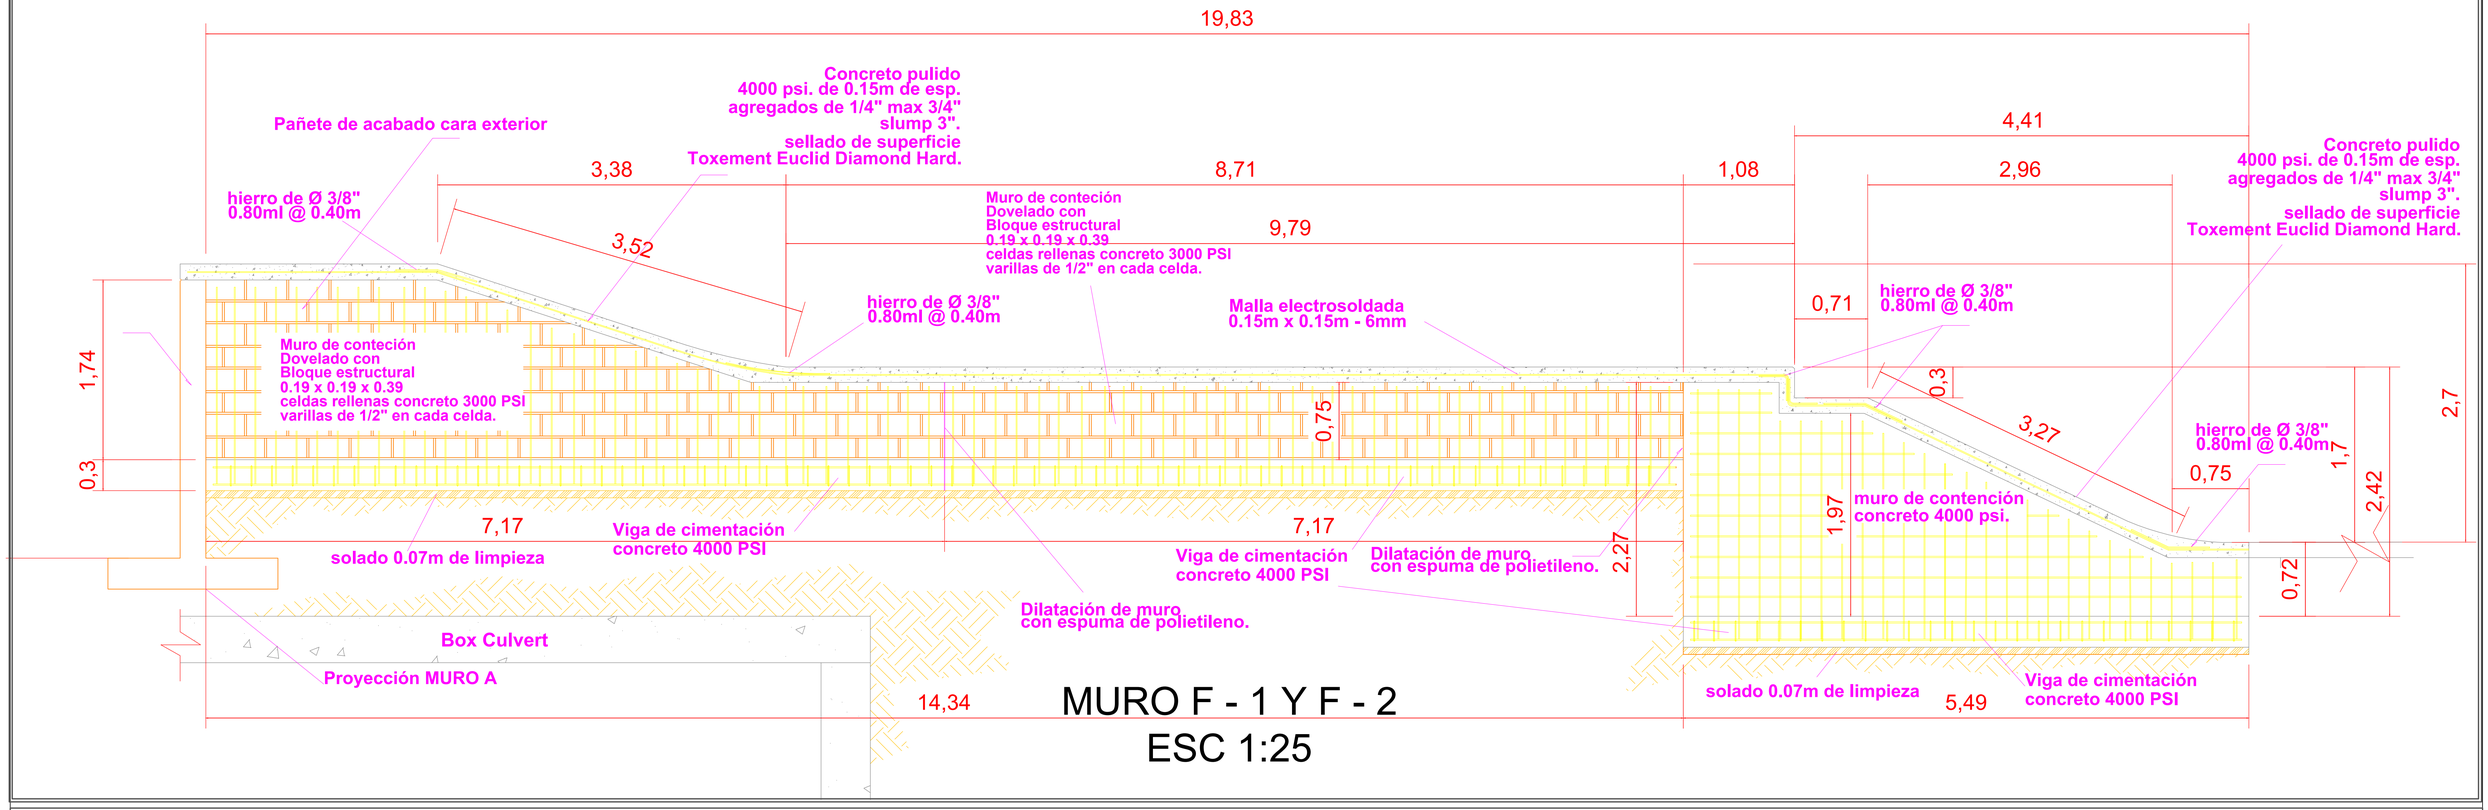

MURO F - 1 Y F - 2
ESC 1:25

ALCALDÍA DE BARRANQUILLA

Proyecto: SKATE PARK - MALECON DEL RIO PARA LA CIUDAD DE BARRANQUILLA

Parque: SKATE PARK

Dirección: MALECÓN DEL RÍO

Contiene: ALZADOS DE MUROS E´, F-1, F-2, G Y H.

Escala: INDICADAS

Fecha: ENERO 2025

Área del Parque: 2.450 M2

Observaciones	Fecha

CODIGO:	Fecha
1	ENE. 2025
2	
3	
4	
5	
6	
7	

Ubicación:

Archivo:

Plano Nº: AL - 4