




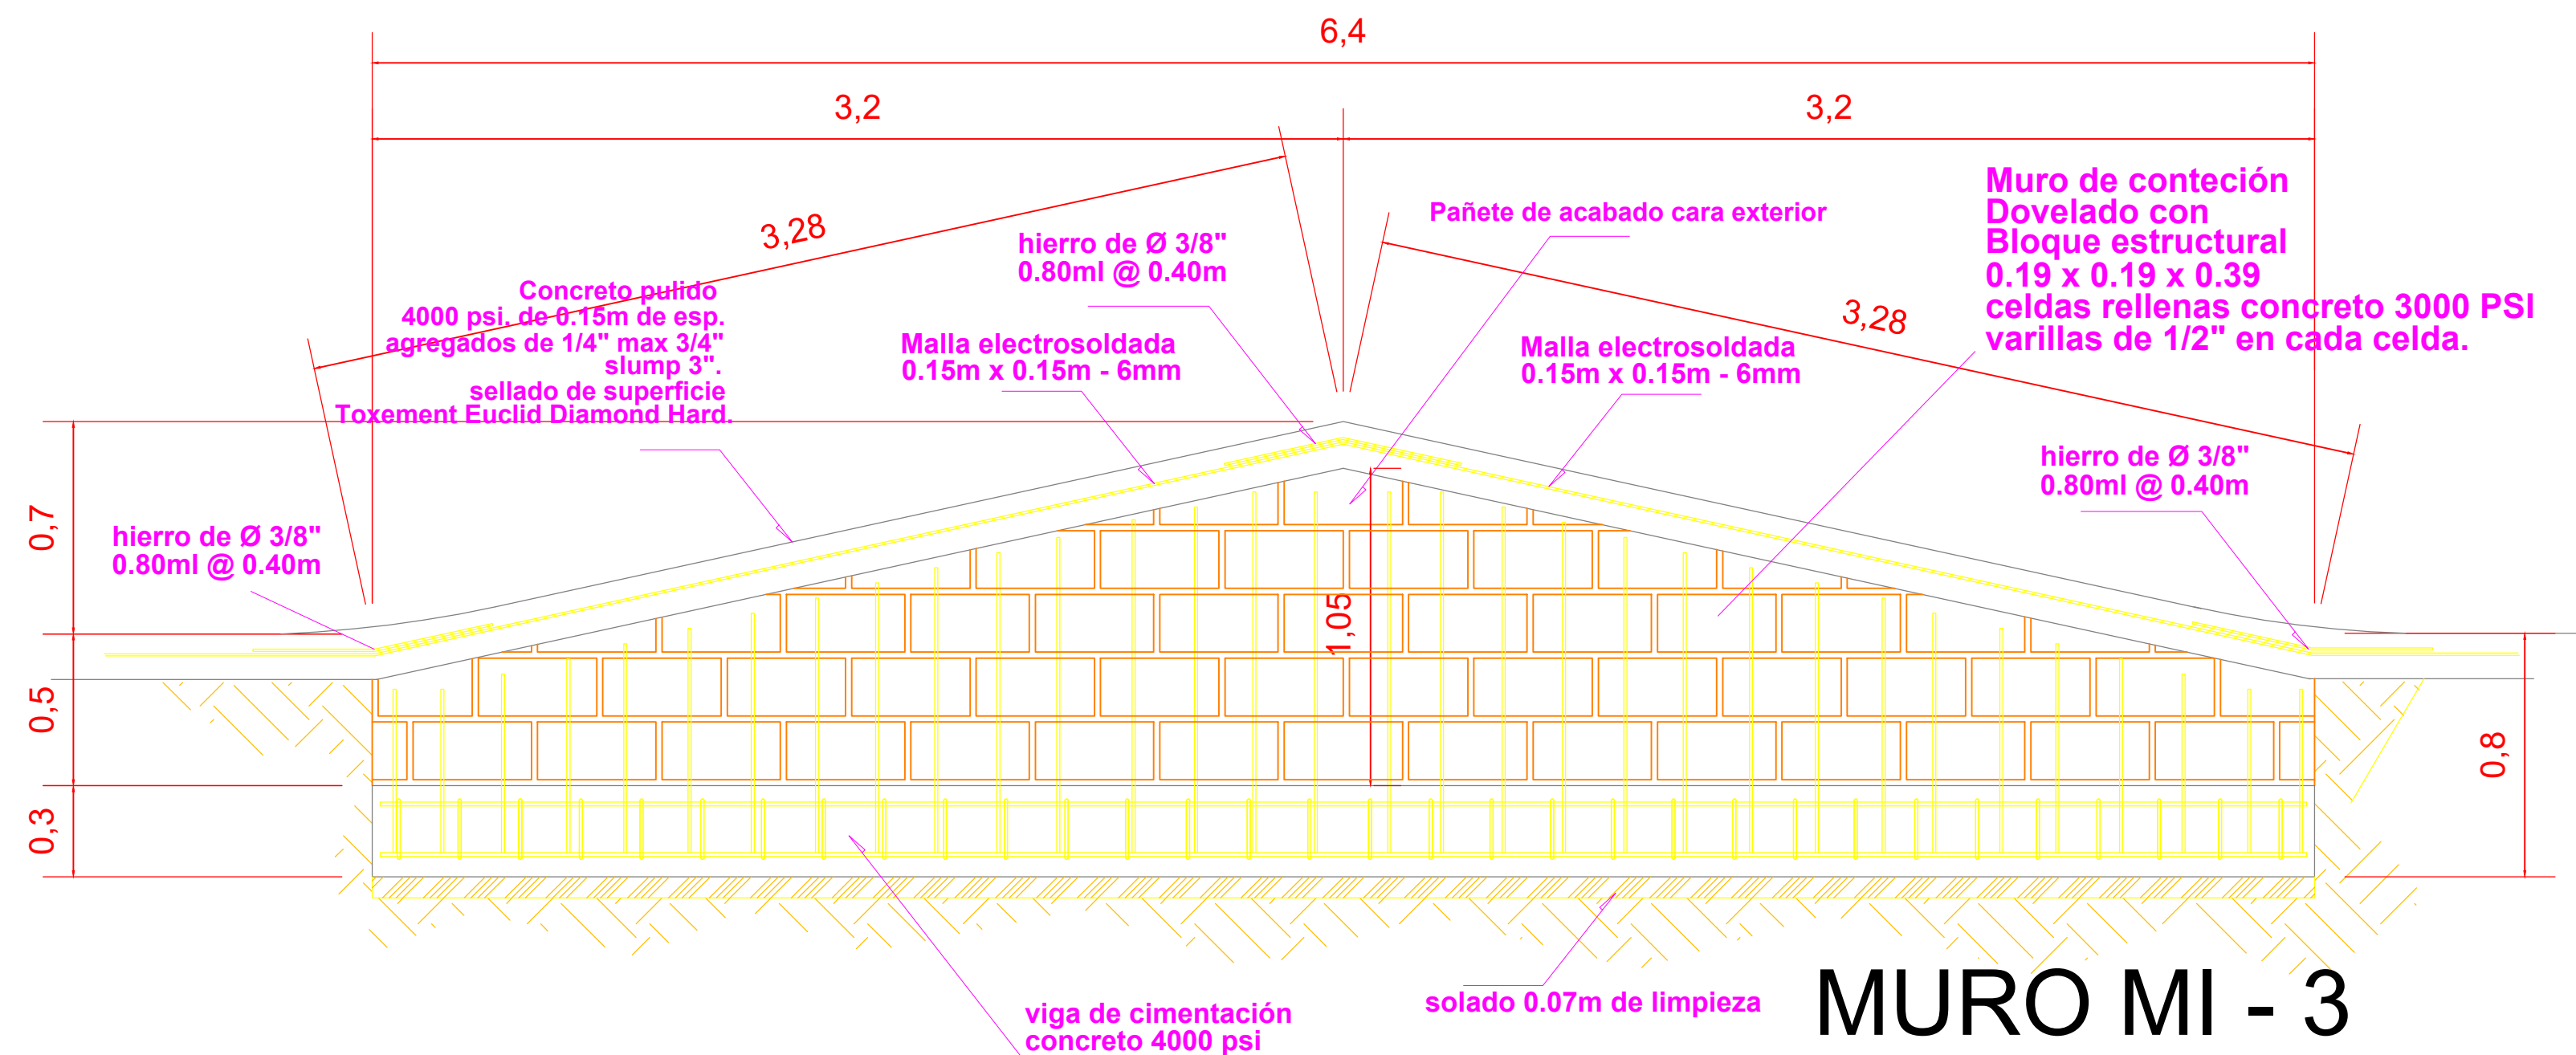


MURO MI - 3
ESC 1:20

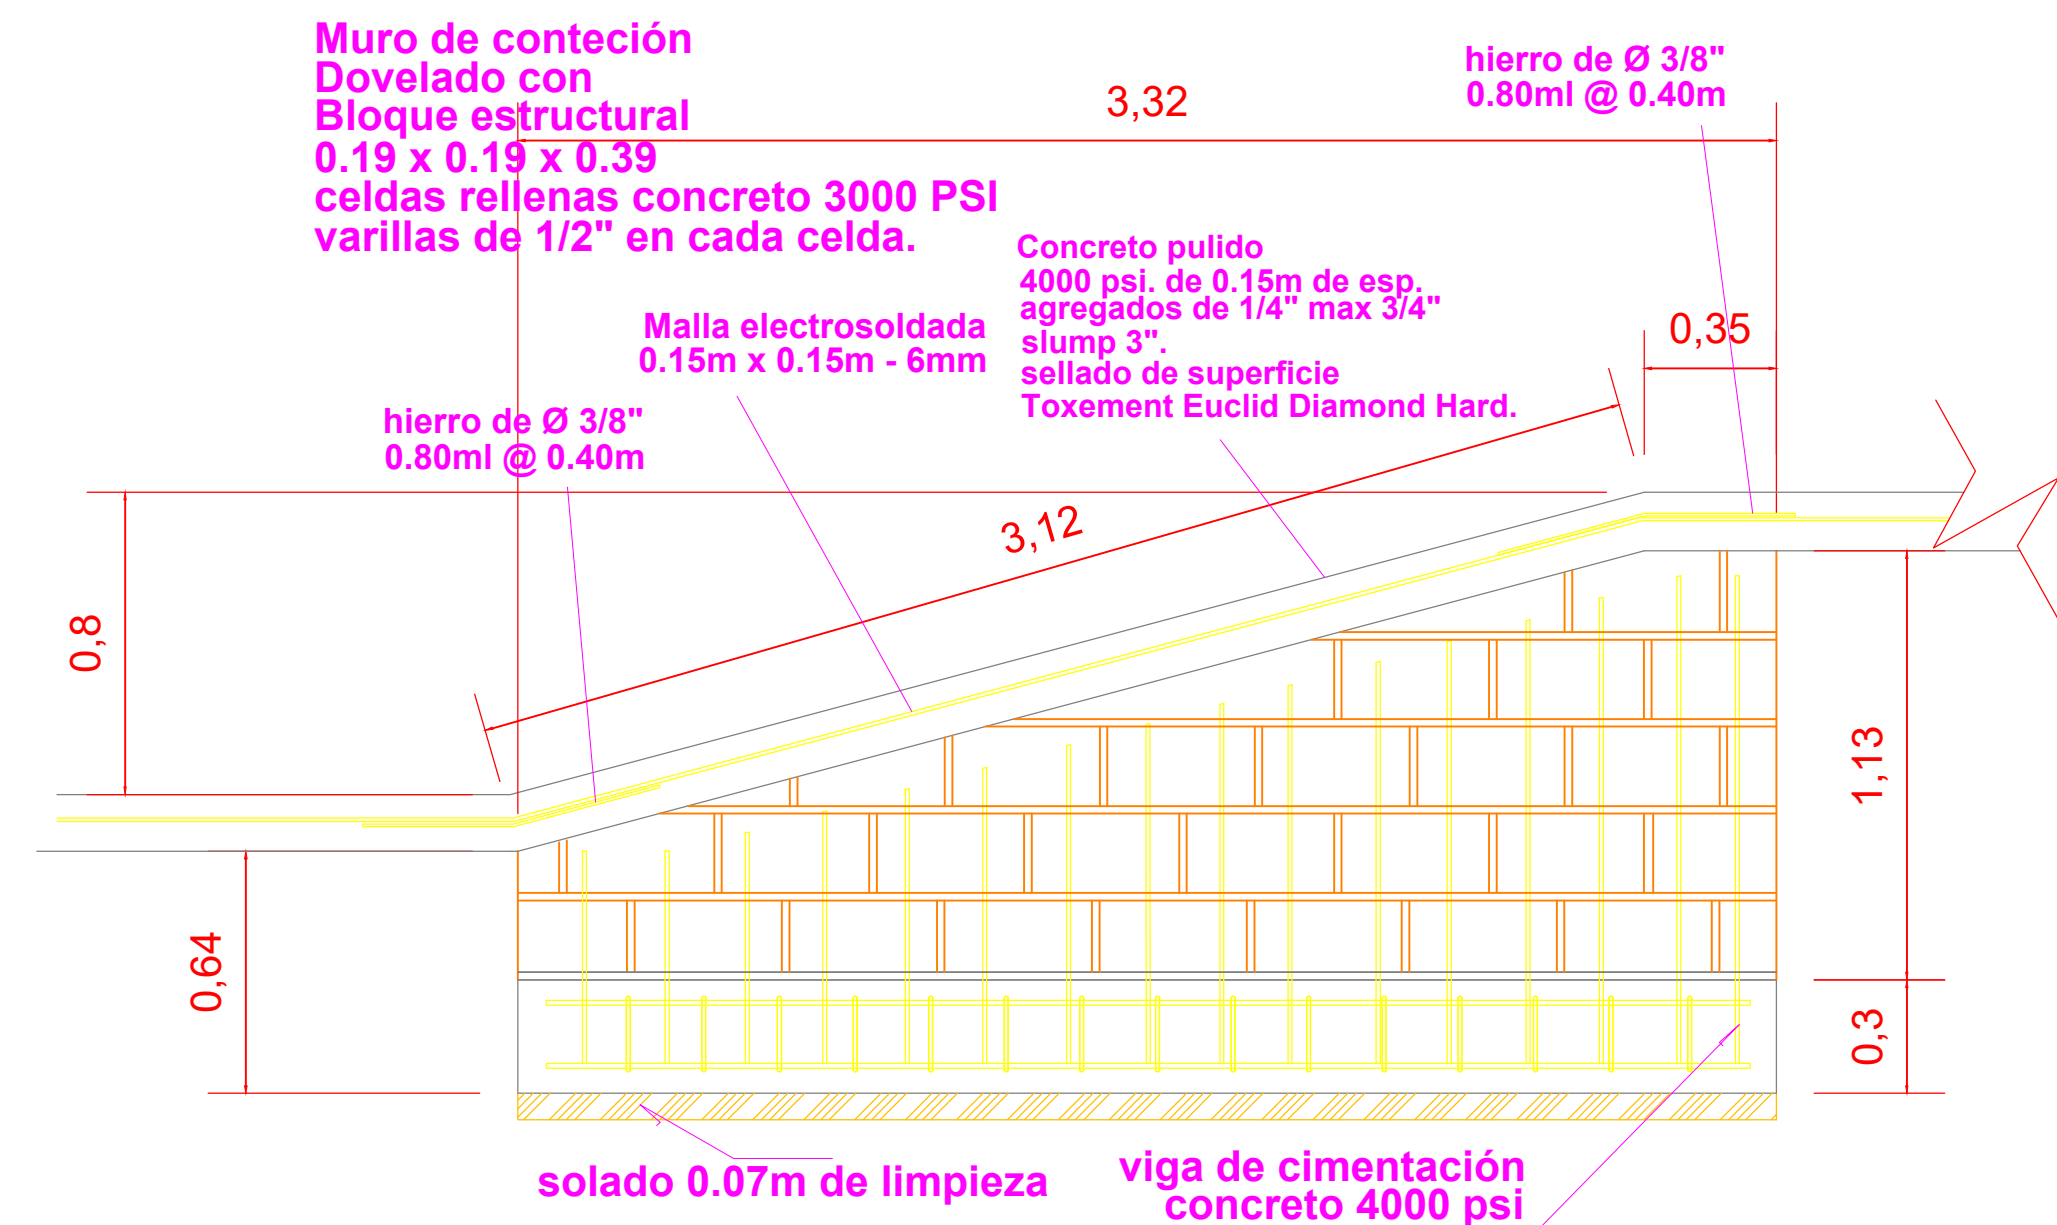


MURO I'
ESC 1:20

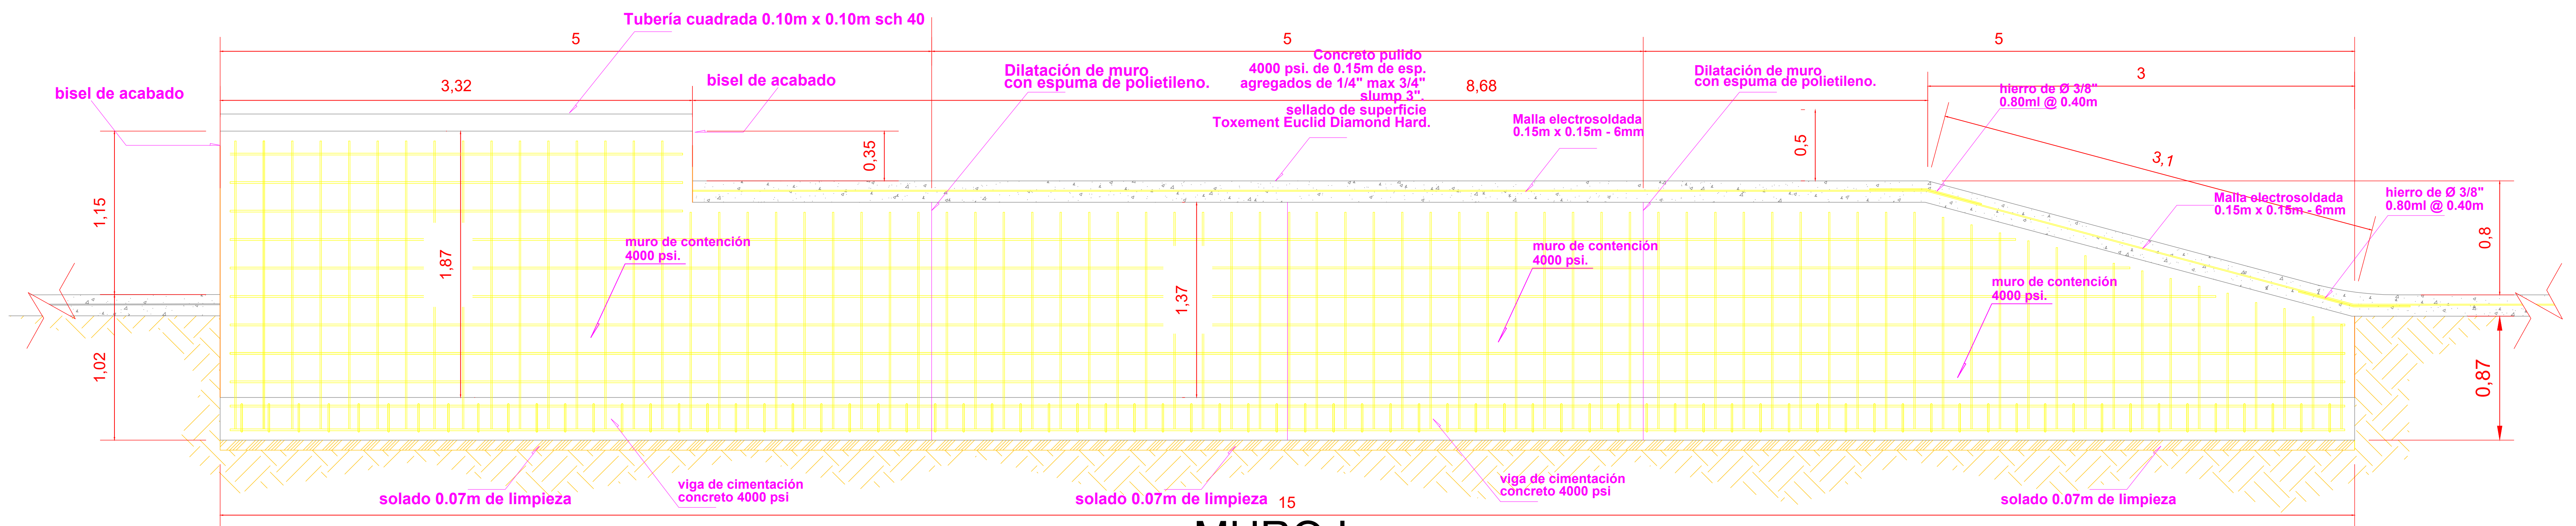

MURO I
ESC 1:20

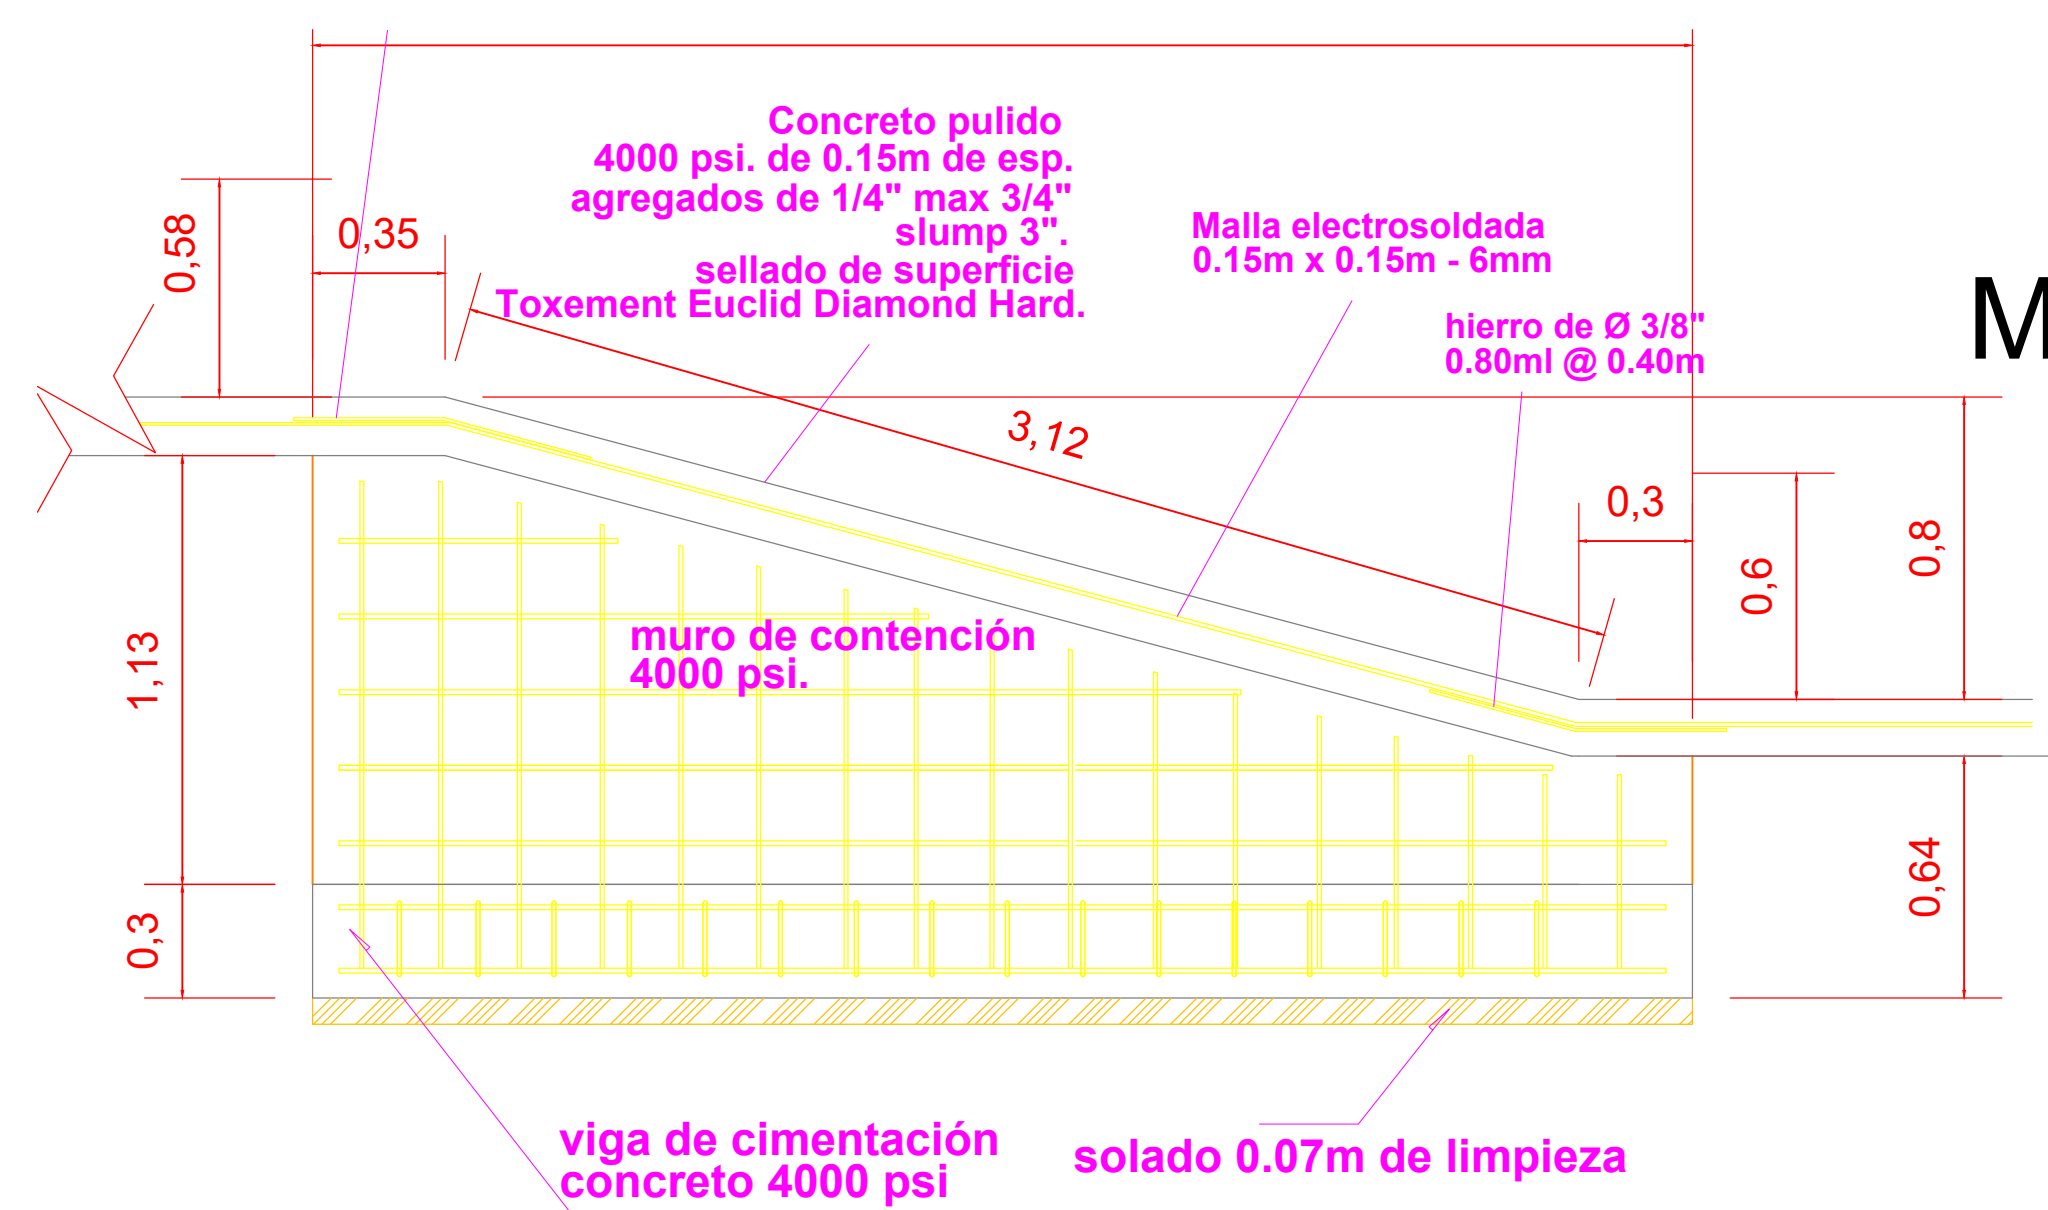

MURO BAR 6
ESC 1:20

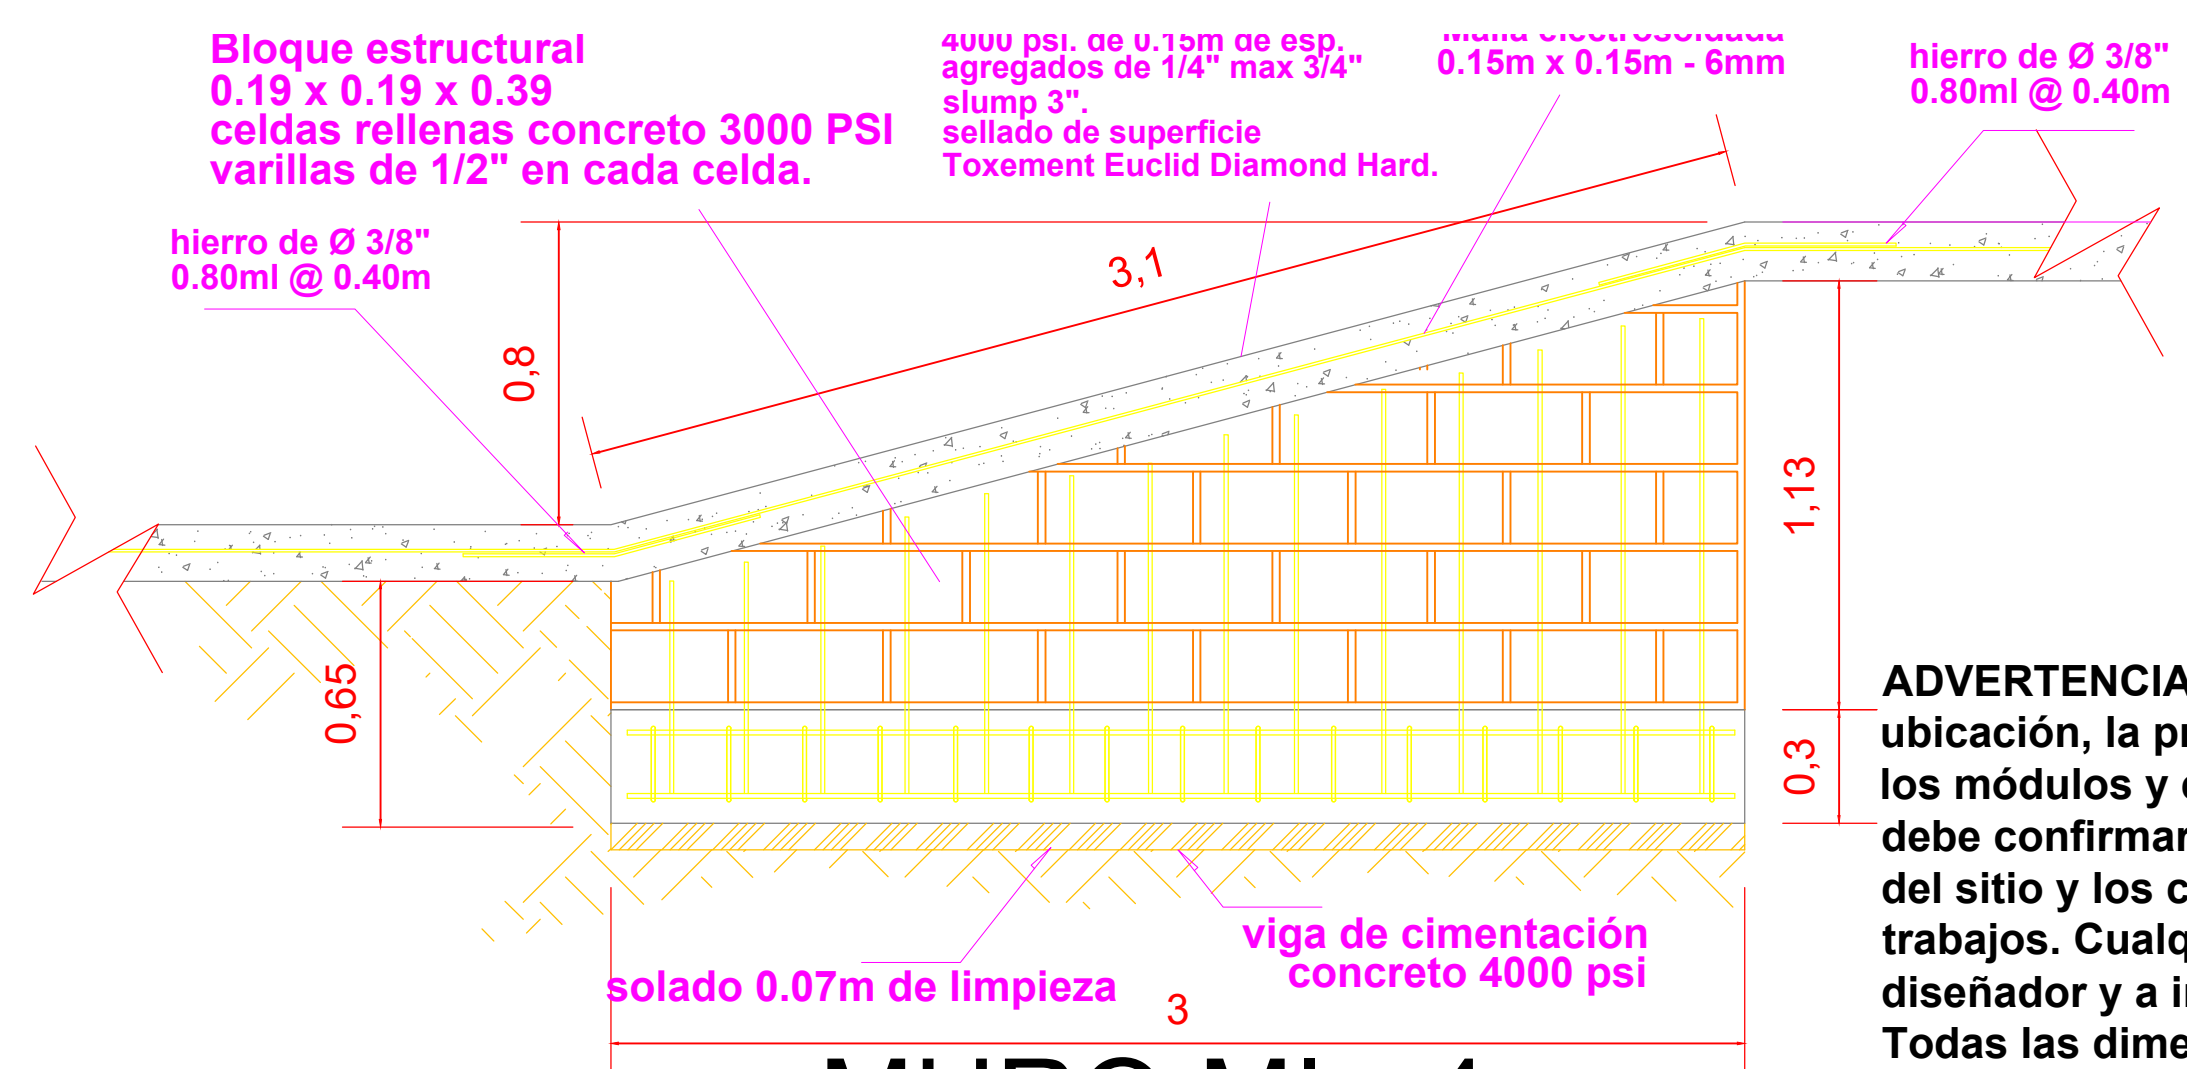

MURO MI - 4
ESC 1:20

ADVERTENCIA El contratista debe verificar la ubicación, la profundidad y la alineación de todos los módulos y elementos a ejecutar. El contratista debe confirmar todas las dimensiones, condiciones del sitio y los cambios de nivel de todos los trabajos. Cualquier discrepancia debe informarse al diseñador y a interventoría a cargo en sitio. Todas las dimensiones en metros.
Notas:
No escalar



Proyecto: SKATE PARK - MALECON DEL RIO PARA LA CIUDAD DE BARRANQUILLA

Parque: SKATE PARK

Dirección: MALECÓN DEL RÍO

Contiene: ALZADOS DE MUROS MI - 3, MURO I, MURO I', BAR 6 Y MI 4.

Escala: 1:20

Fecha: ENERO 2025

Área del Parque: 2.450 M2

Observaciones

Fecha

CODIGO:

Fecha

Ubicación:



Archivo:

Plano N°:

AL - 5