




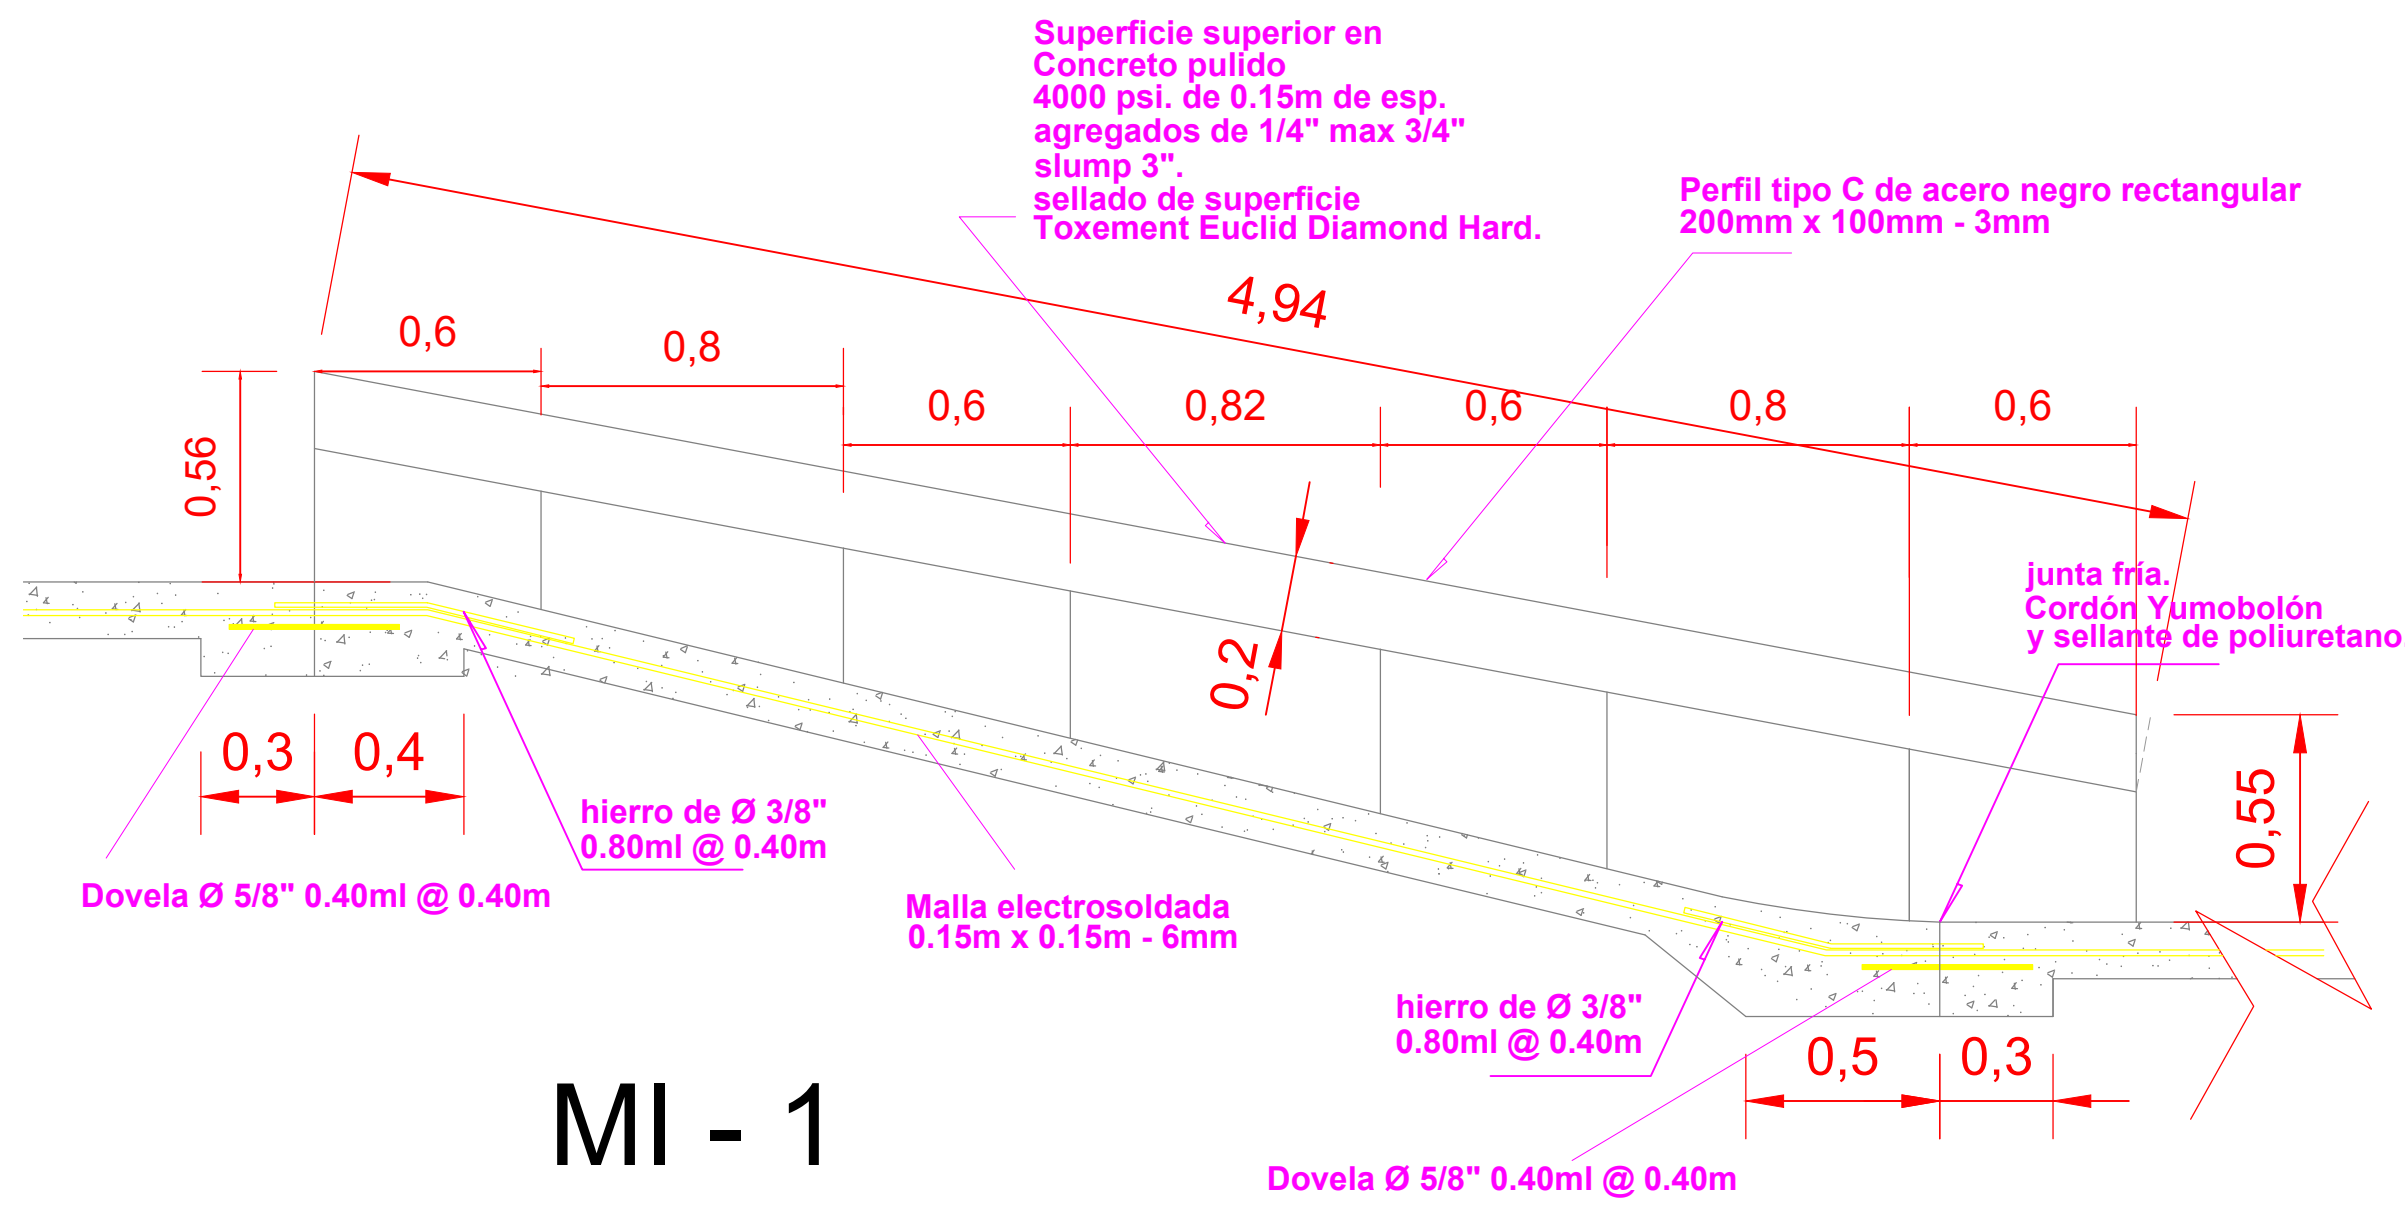


MI - 1
ESC 1:20

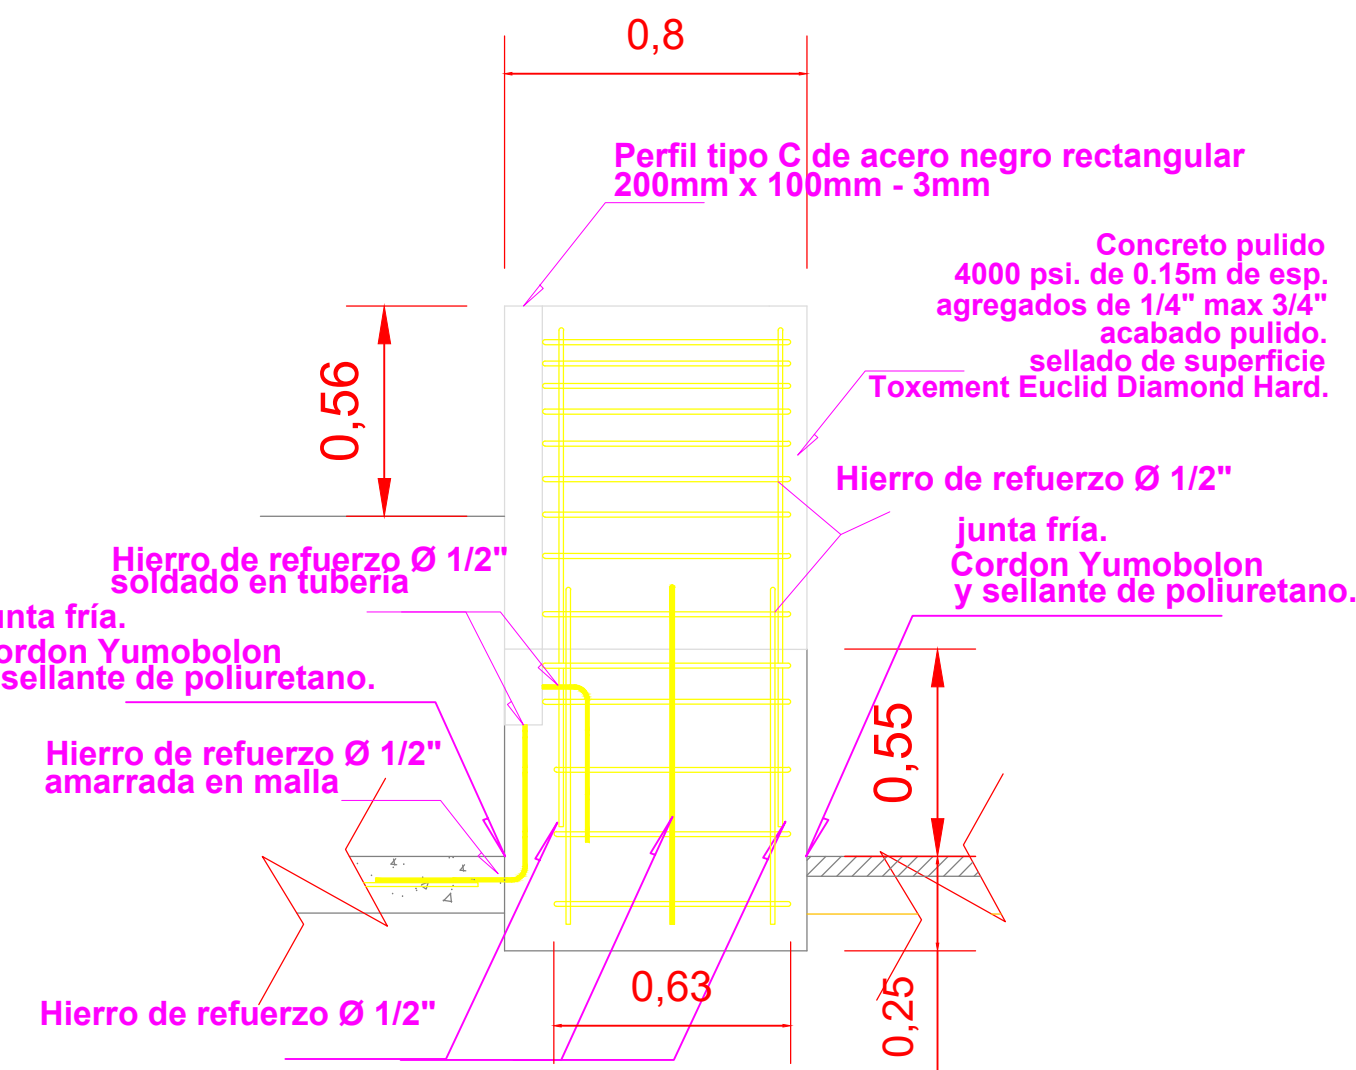


MI - 1 Y MI E' - 1
ESC 1:20

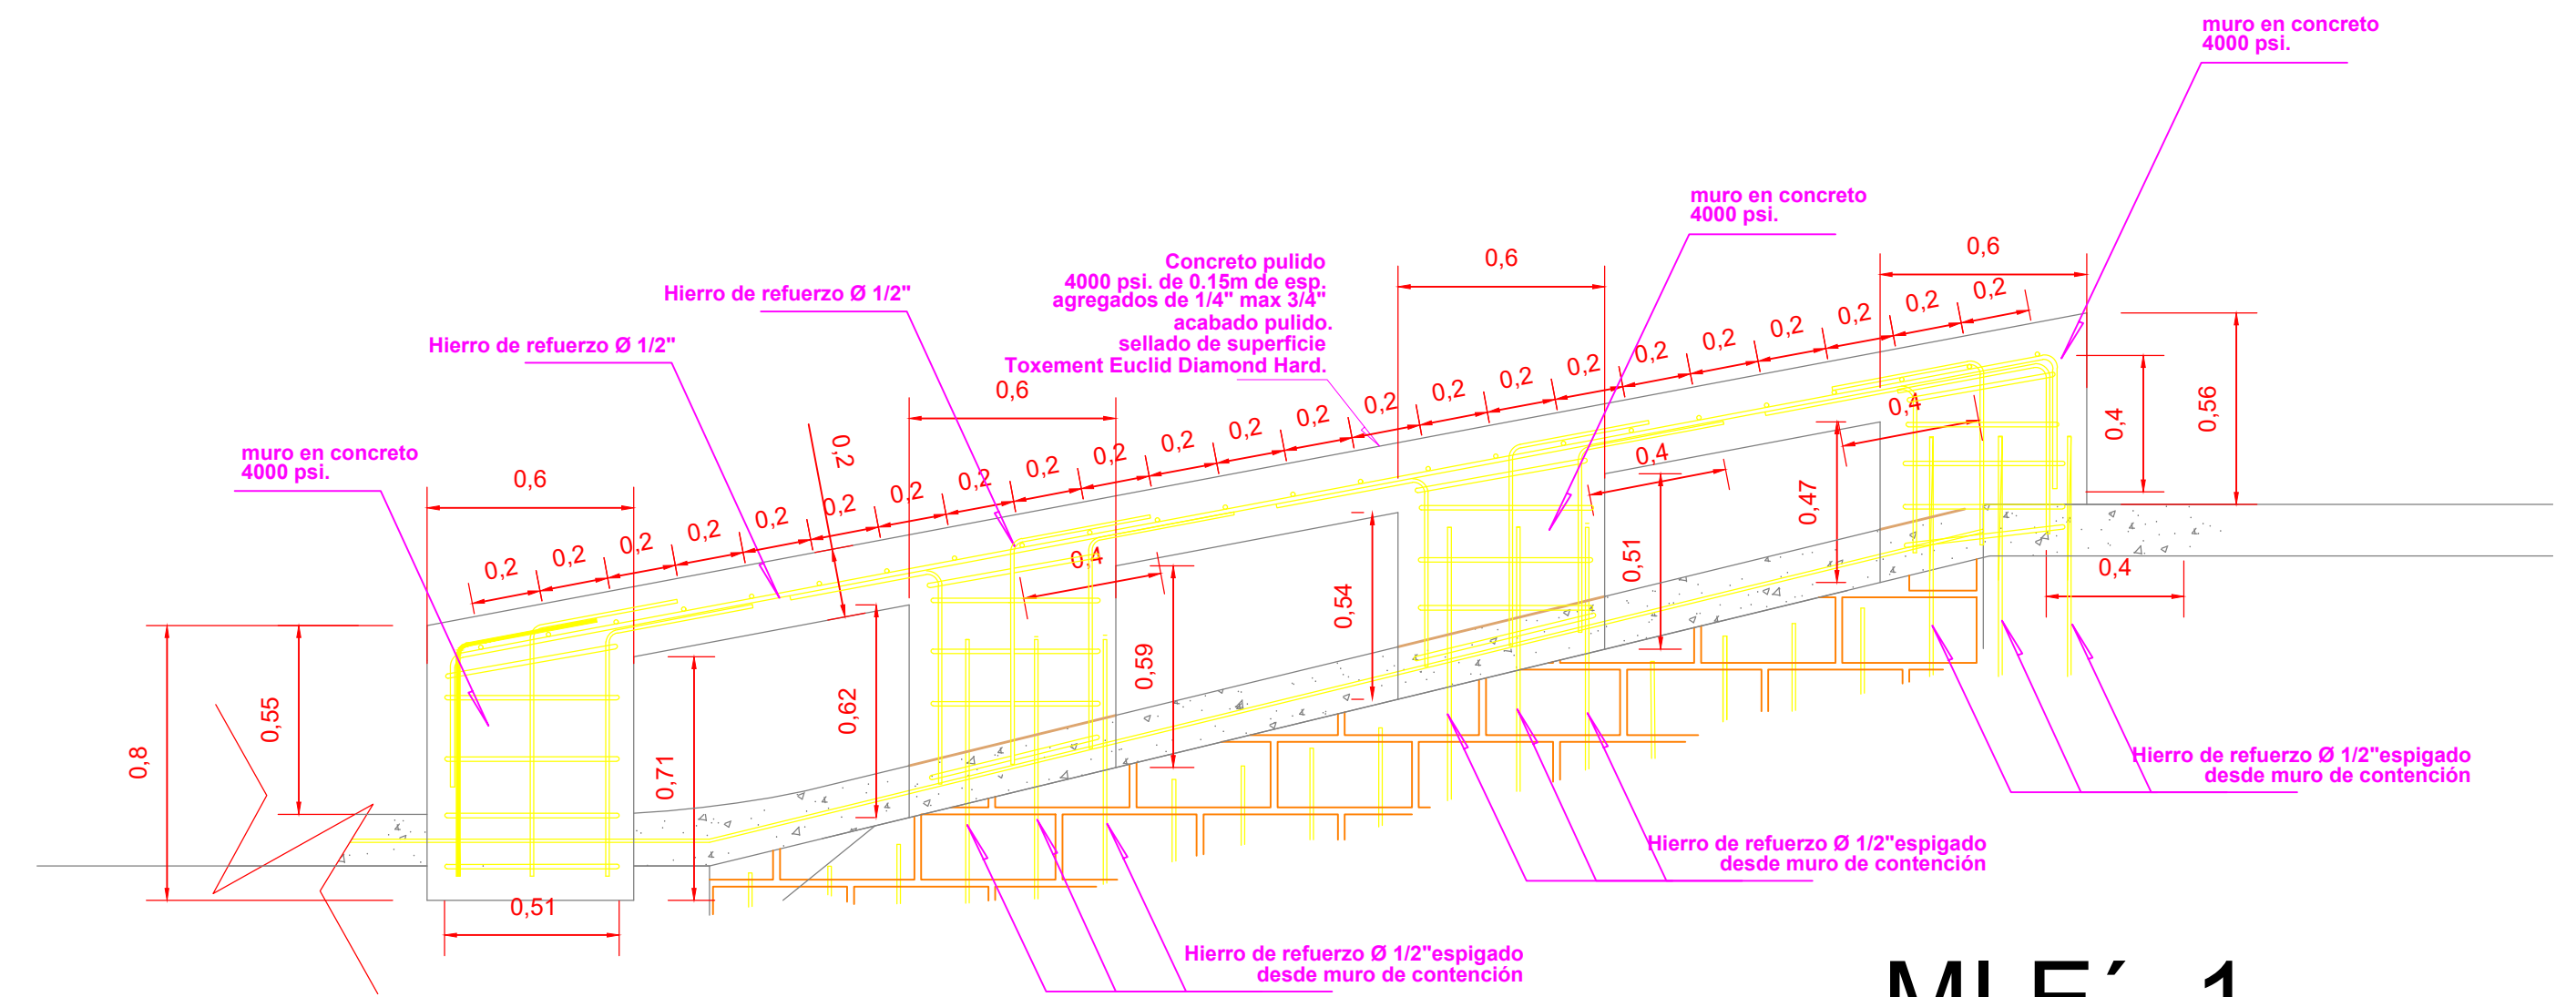


MI E' - 1
ESC 1:20

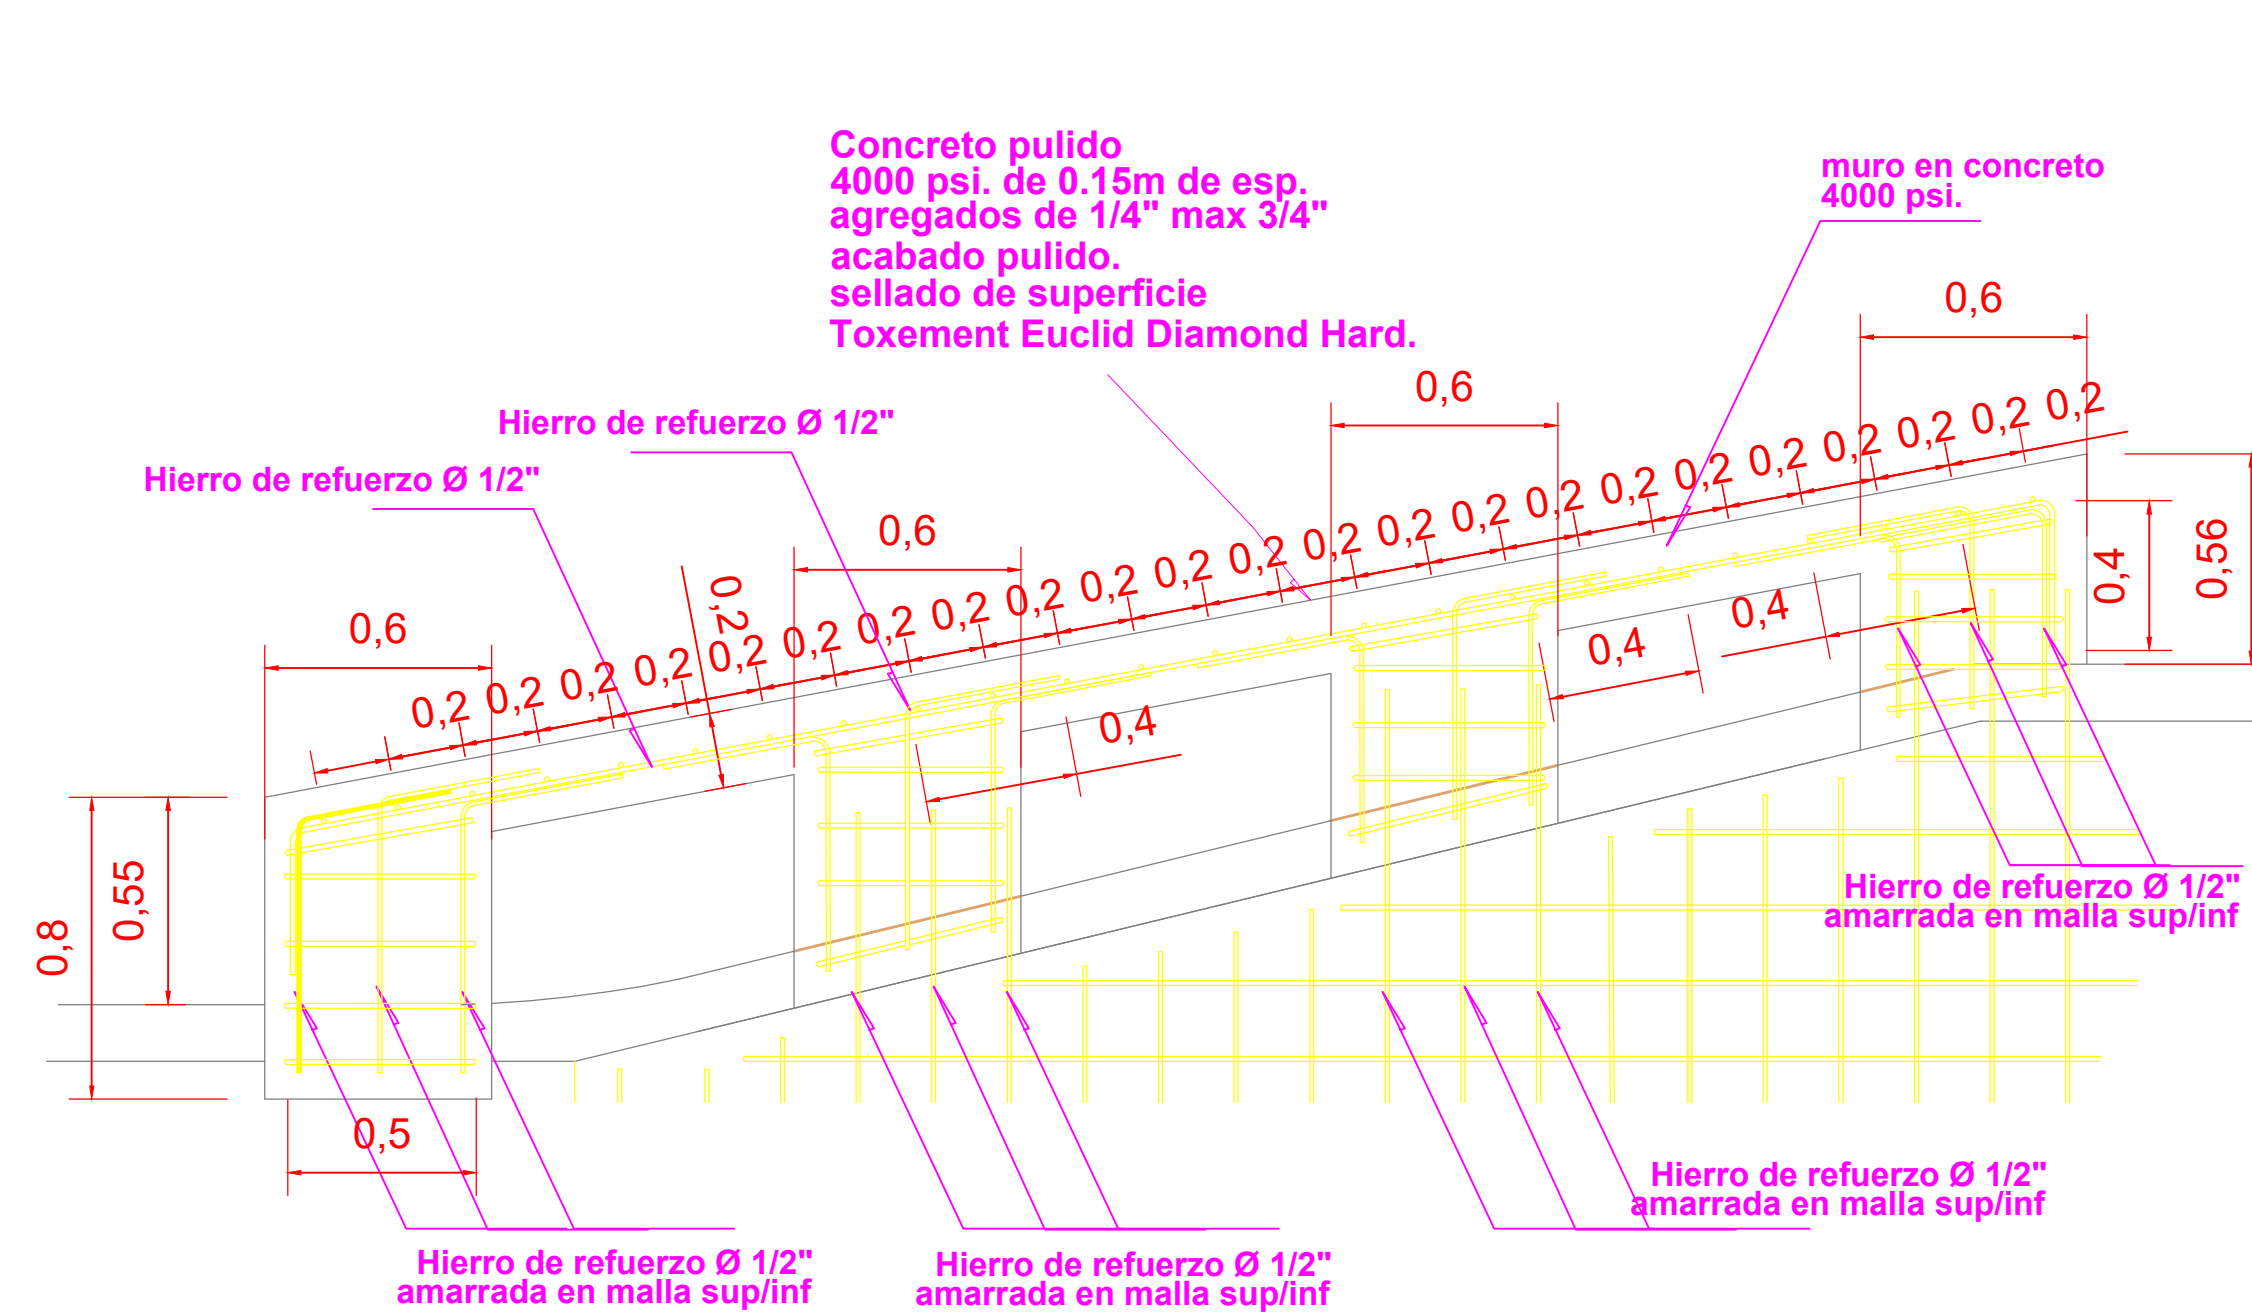


MI - 1 DESDE MURO D
ESC 1:20

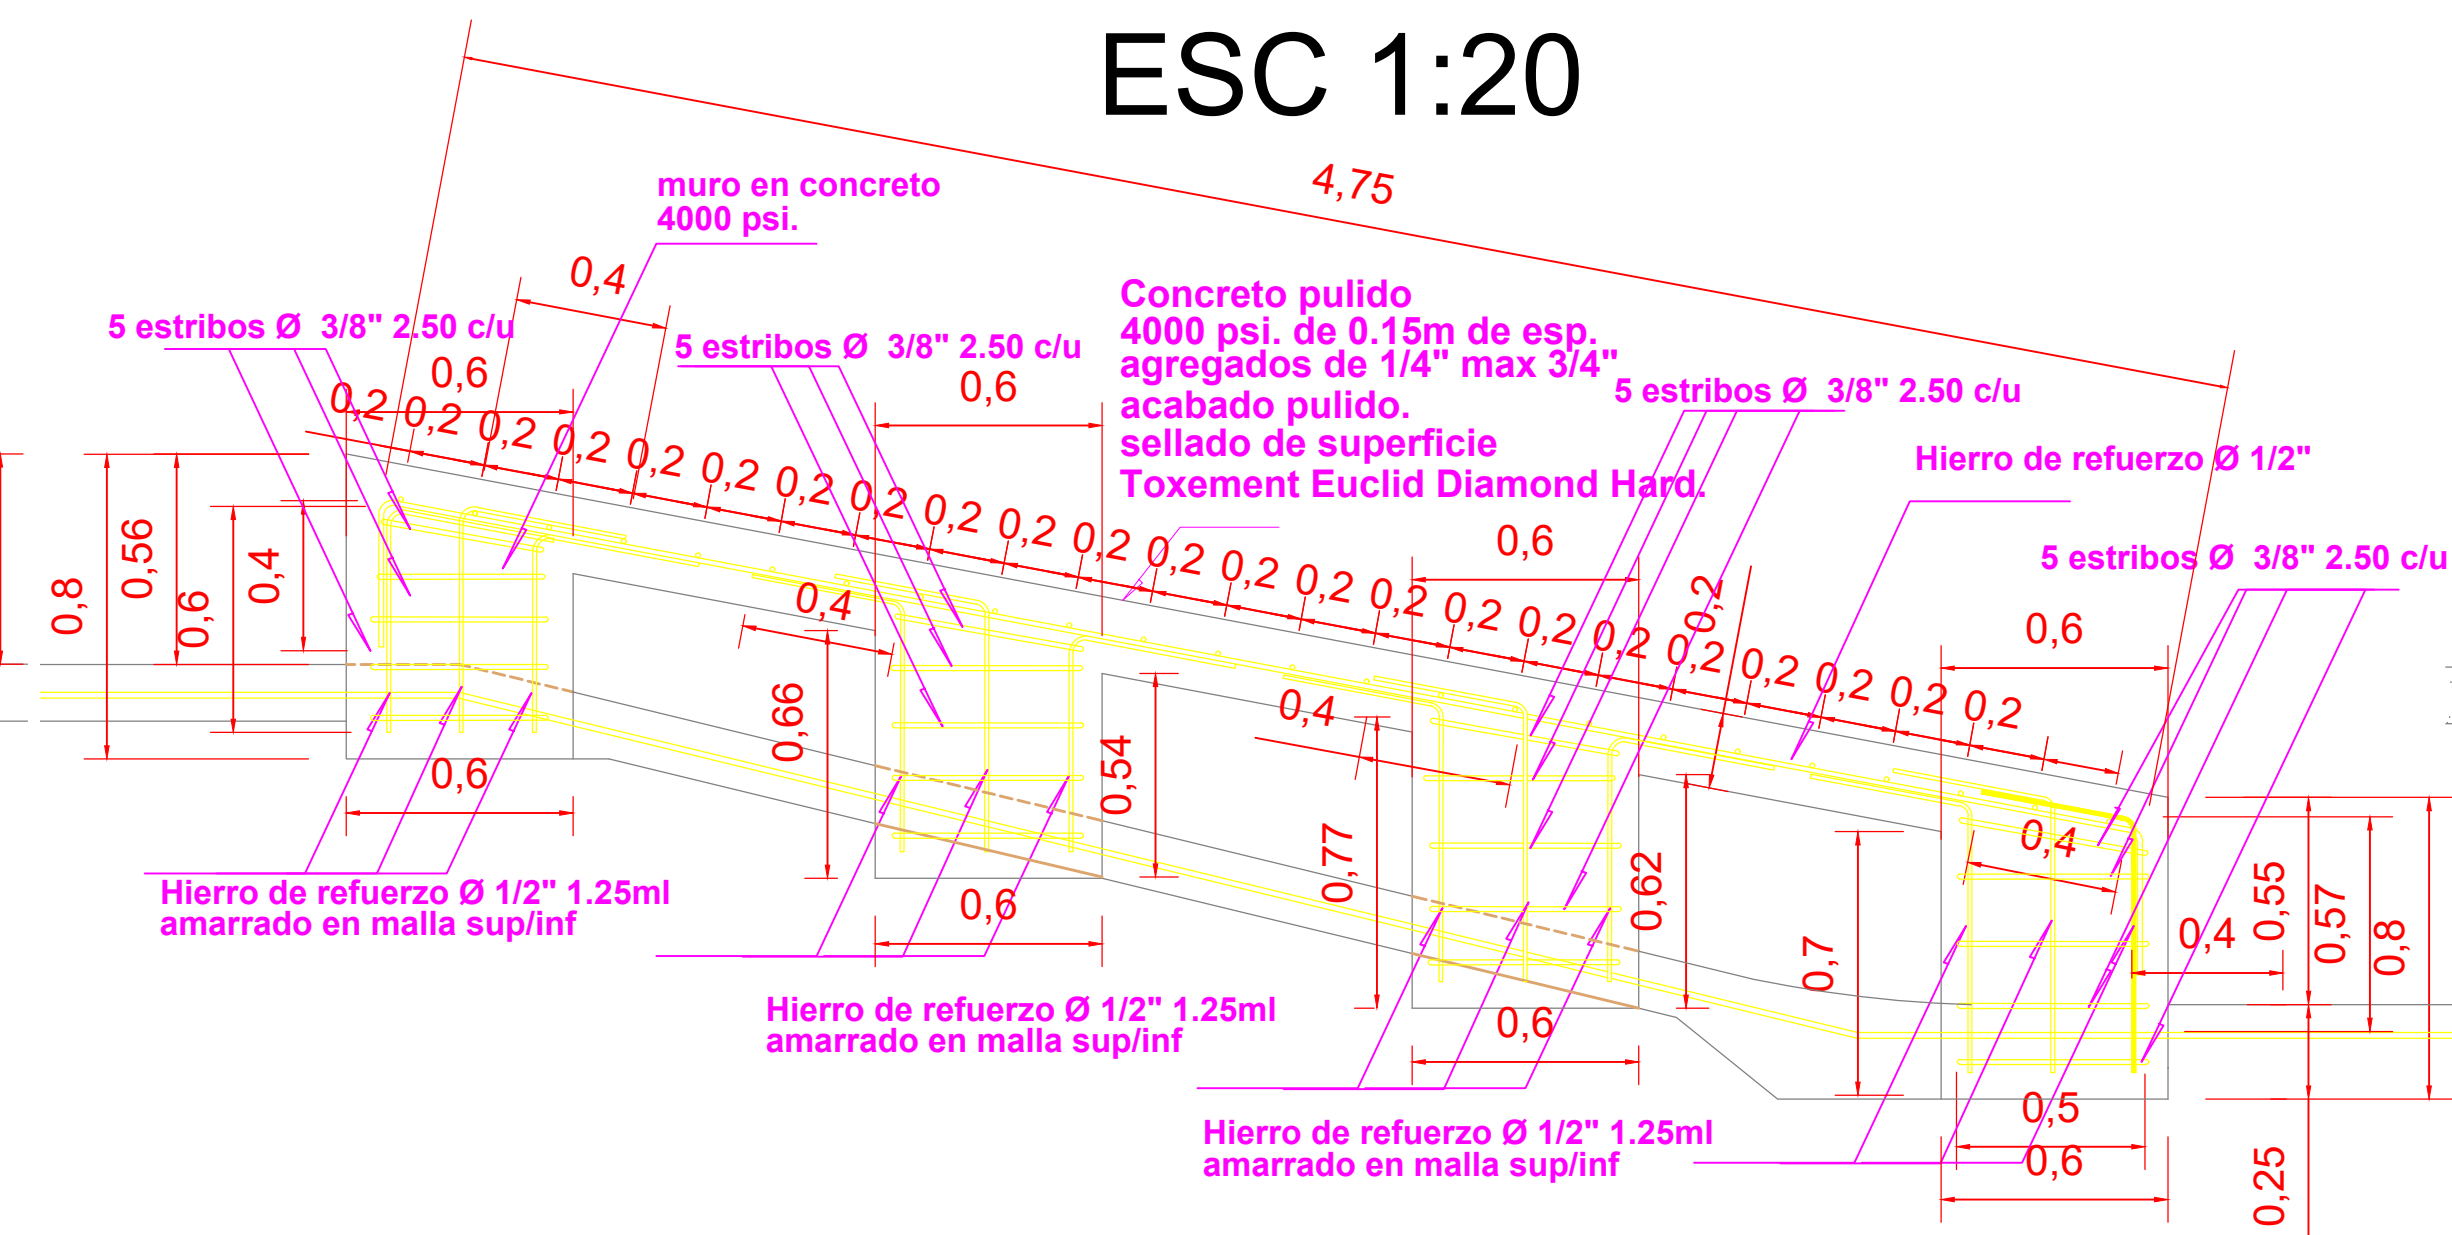


MI - E' DESDE MURO E'
ESC 1:20

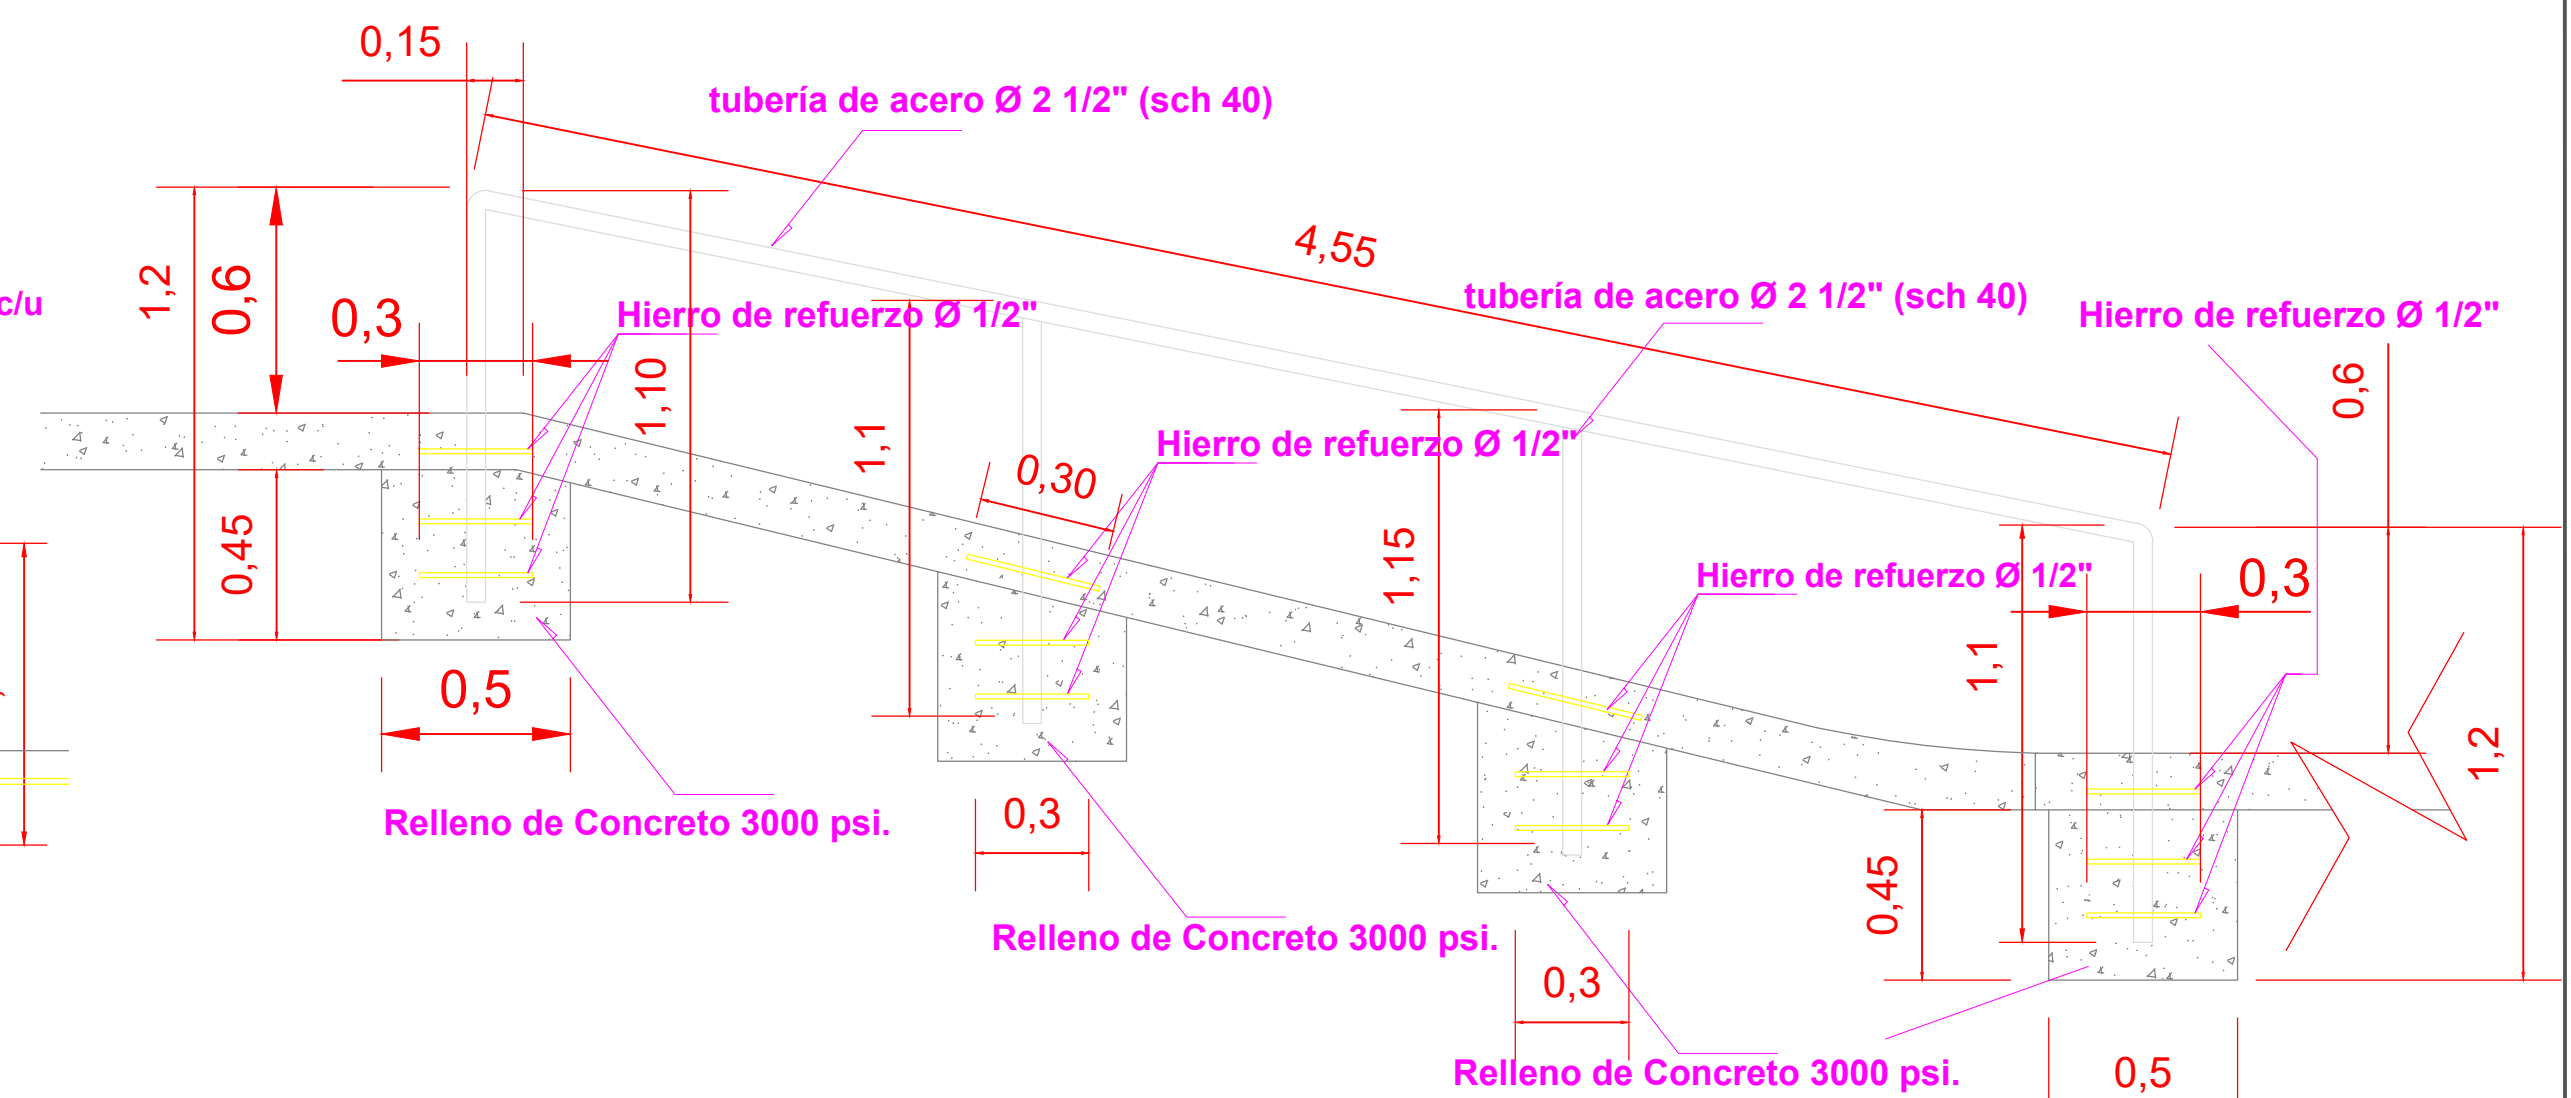

BAR - 1
ESC 1:20

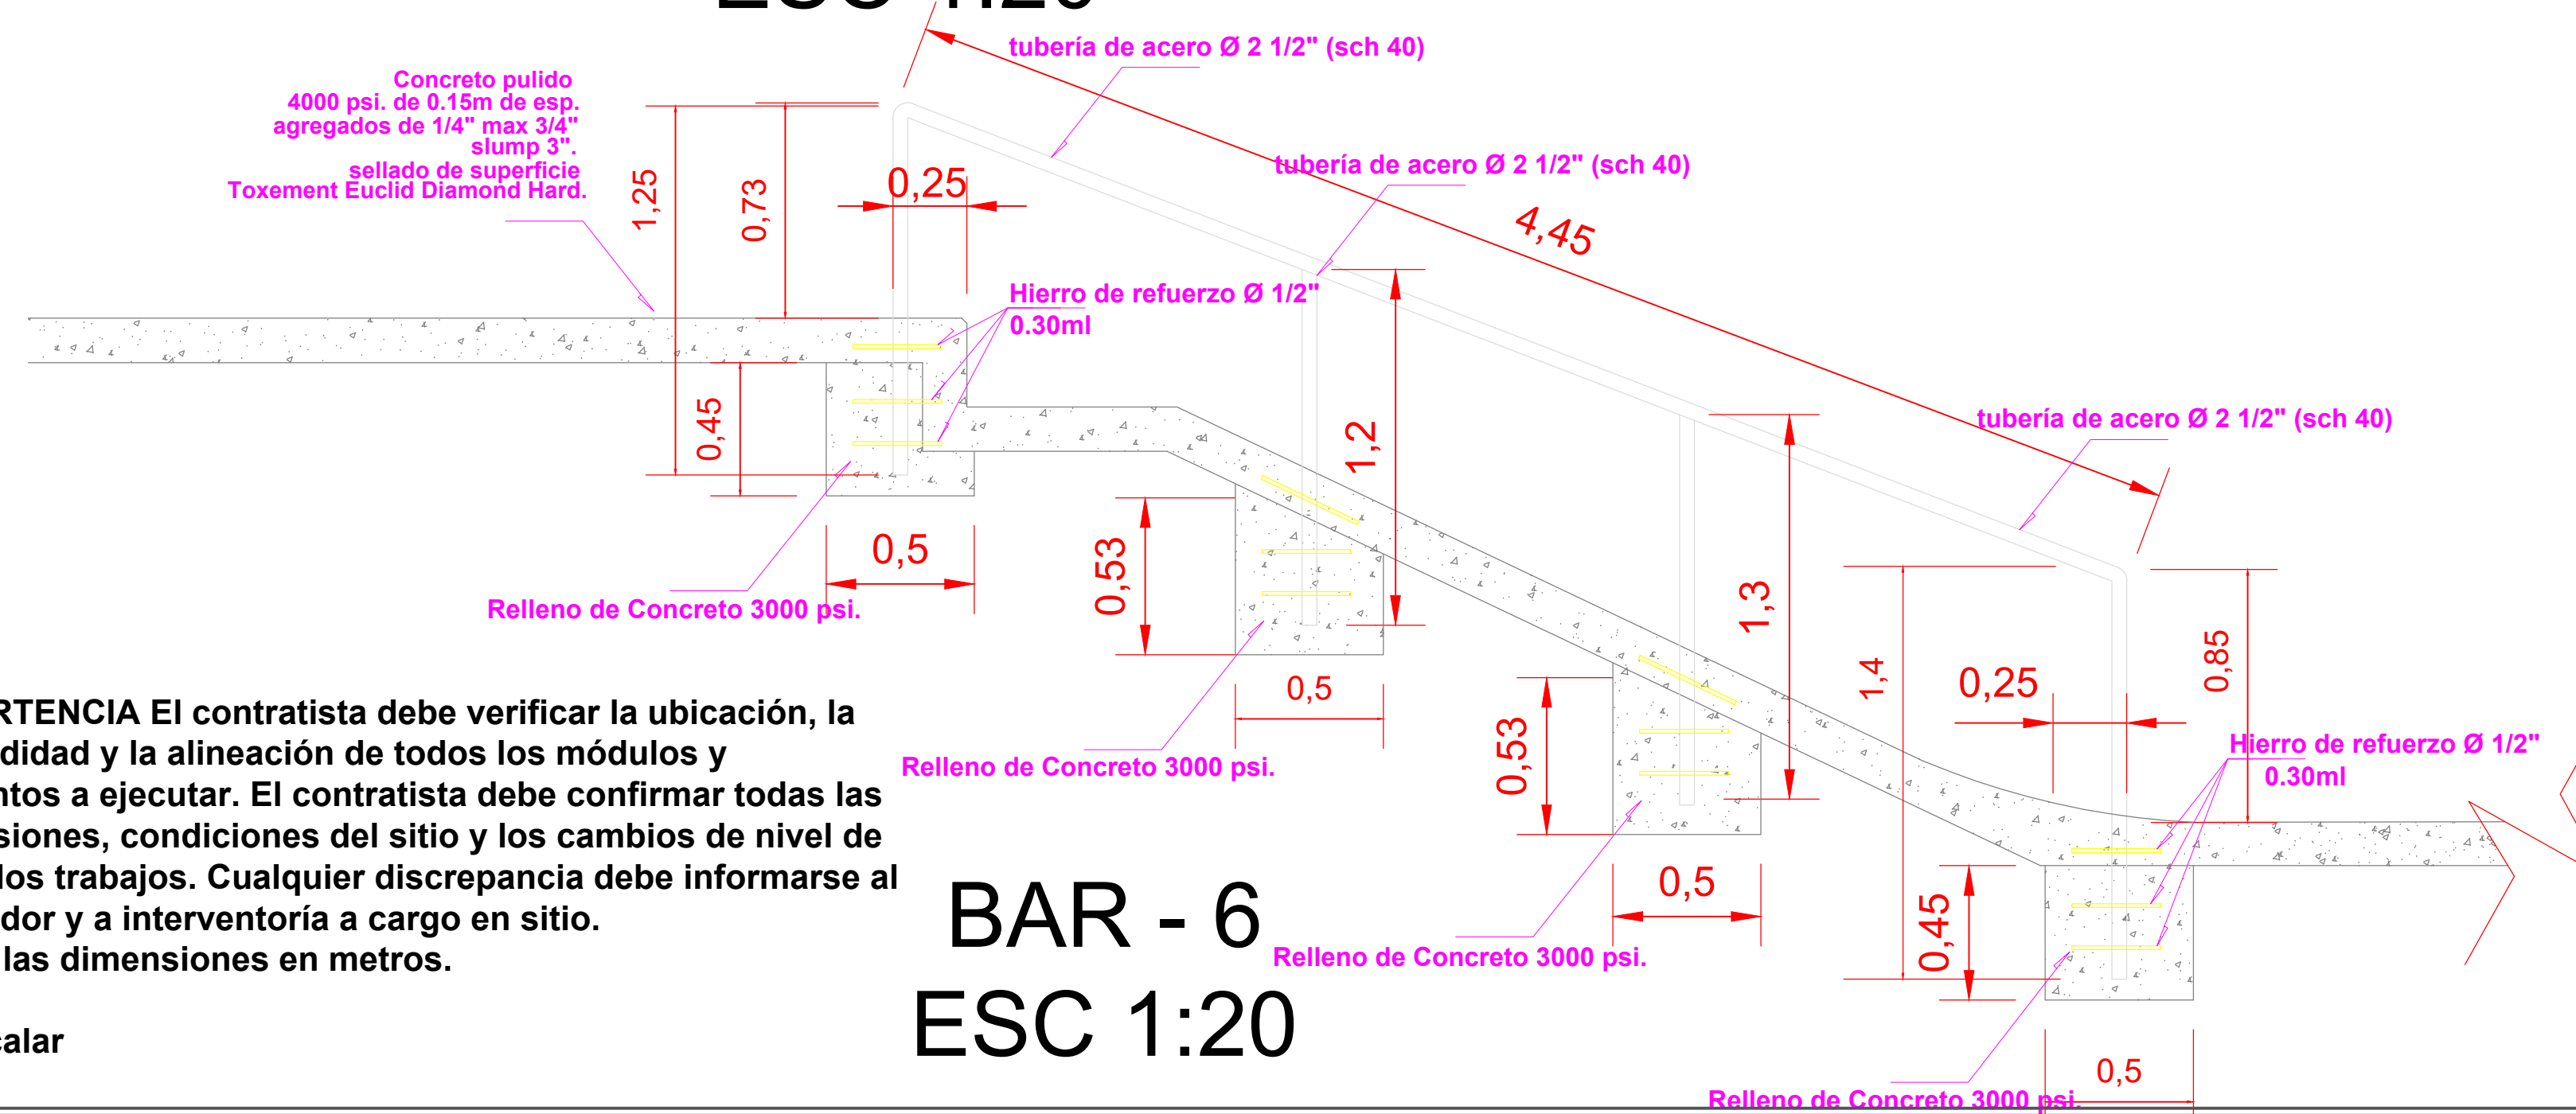

BAR - 6
ESC 1:20

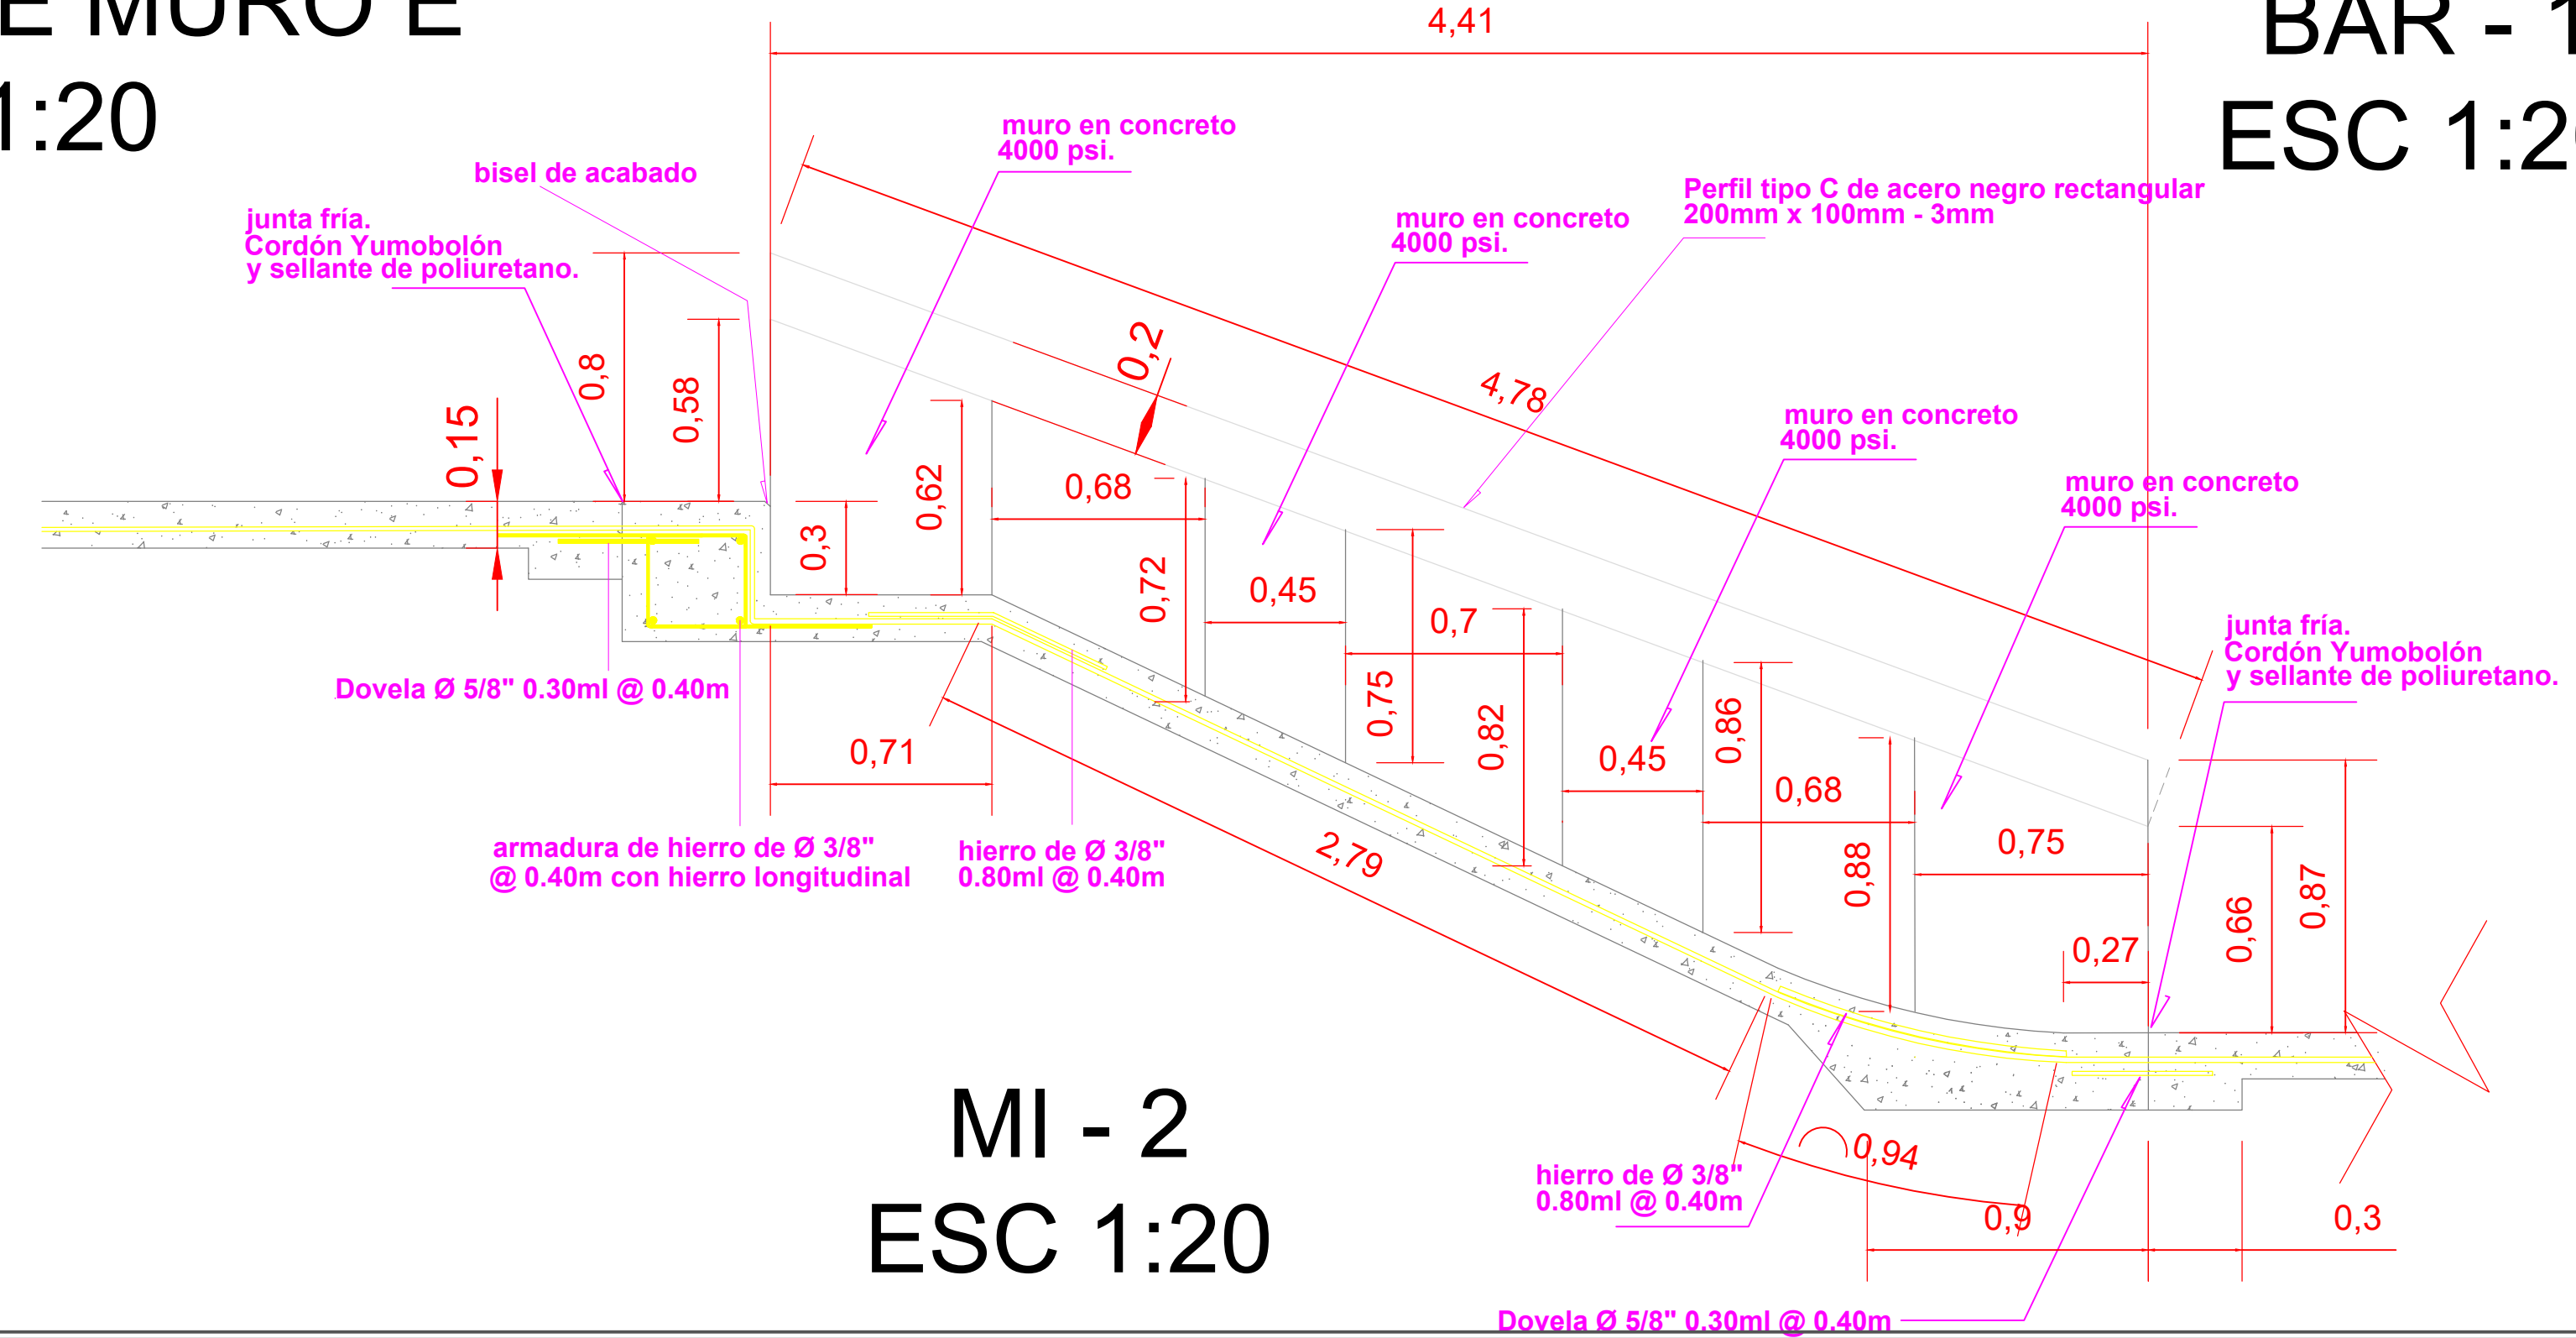

MI - 2
ESC 1:20

ADVERTENCIA El contratista debe verificar la ubicación, la profundidad y la alineación de todos los módulos y elementos a ejecutar. El contratista debe confirmar todas las dimensiones, condiciones del sitio y los cambios de nivel de todos los trabajos. Cualquier discrepancia debe informarse al diseñador y a interventoría a cargo en sitio. Todas las dimensiones en metros.

Notas:
No escalar



Proyecto:

SKATE PARK - MALECON DEL RIO
PARA LA CIUDAD DE BARRANQUILLA

Parque:

SKATE PARK

Dirección:

MALECÓN DEL RÍO

Contiene:

MODULOS Y
BARANDAS ZONA
PARTIDORES.
MI - 1, MI E' - 1, MI - 2,
BAR 1 Y BAR 6.

Escala:

INDICADAS

Fecha:

ENERO 2025

Área del Parque:

2.450 M2

Observaciones

Fecha

CODIGO:

Fecha

ENE 2025

Ubicación:



Archivo:

Plano N°:

MB - 1