




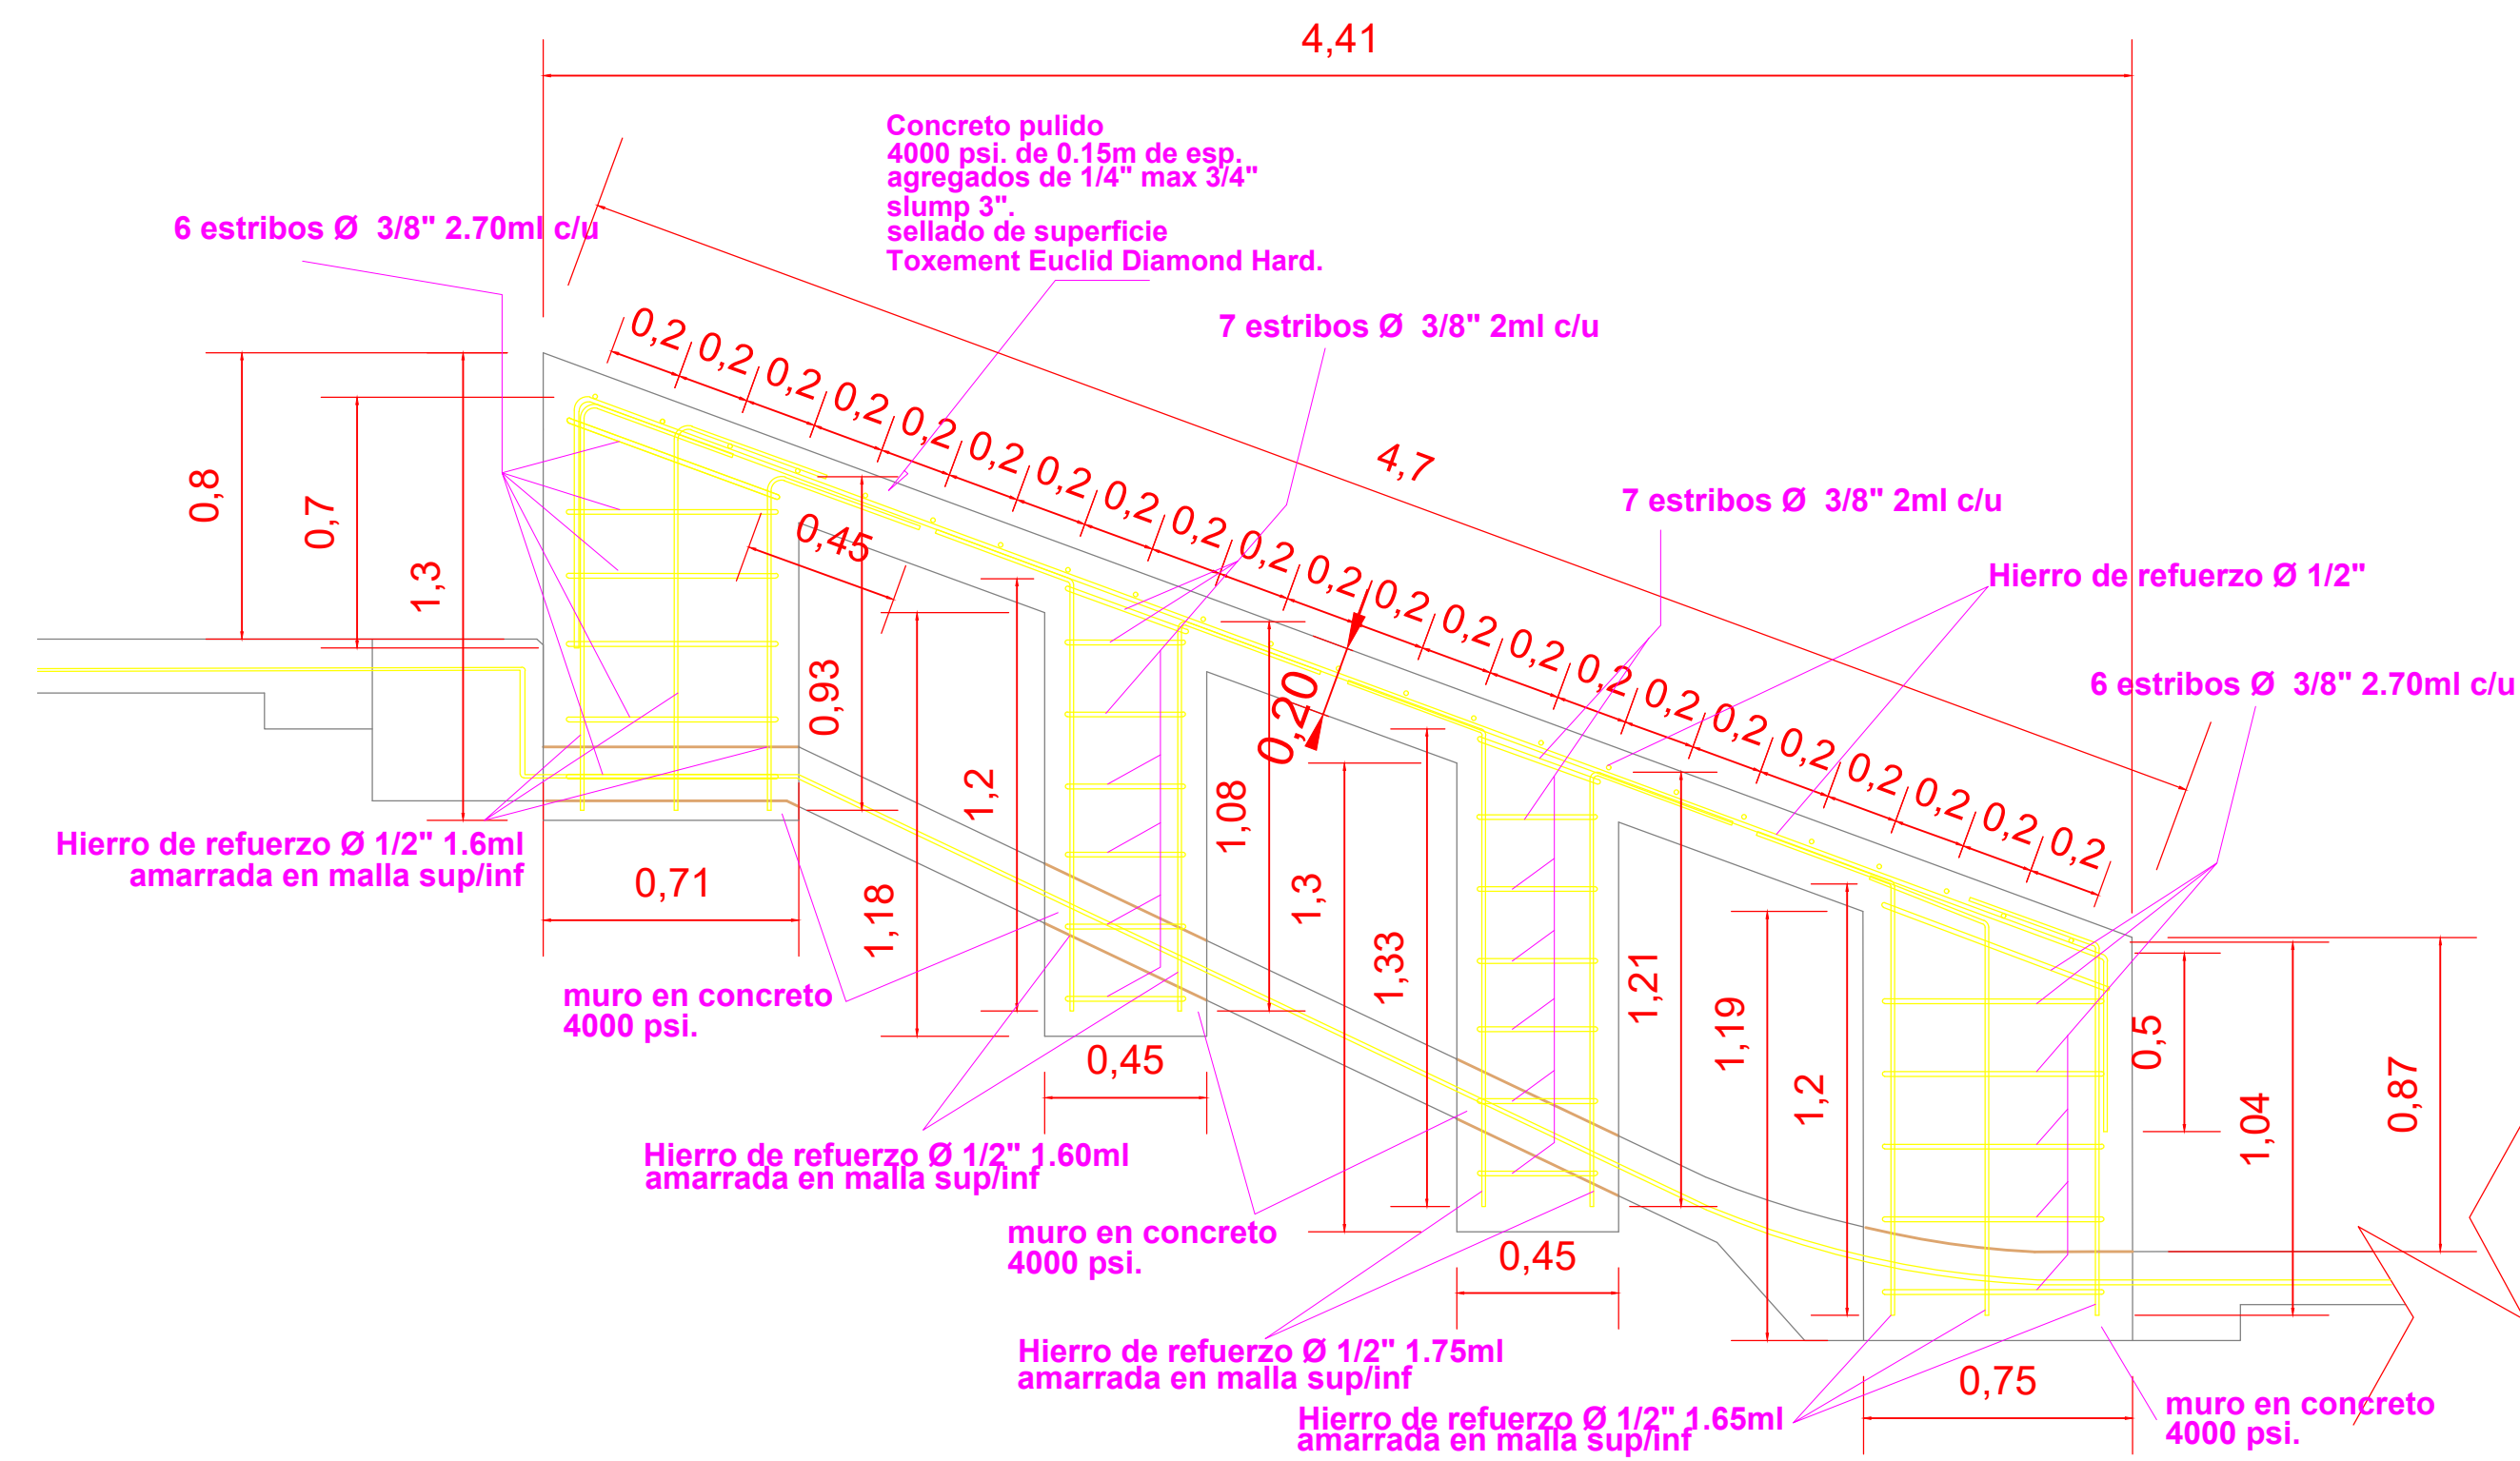


MI - 2
ESC 1:20

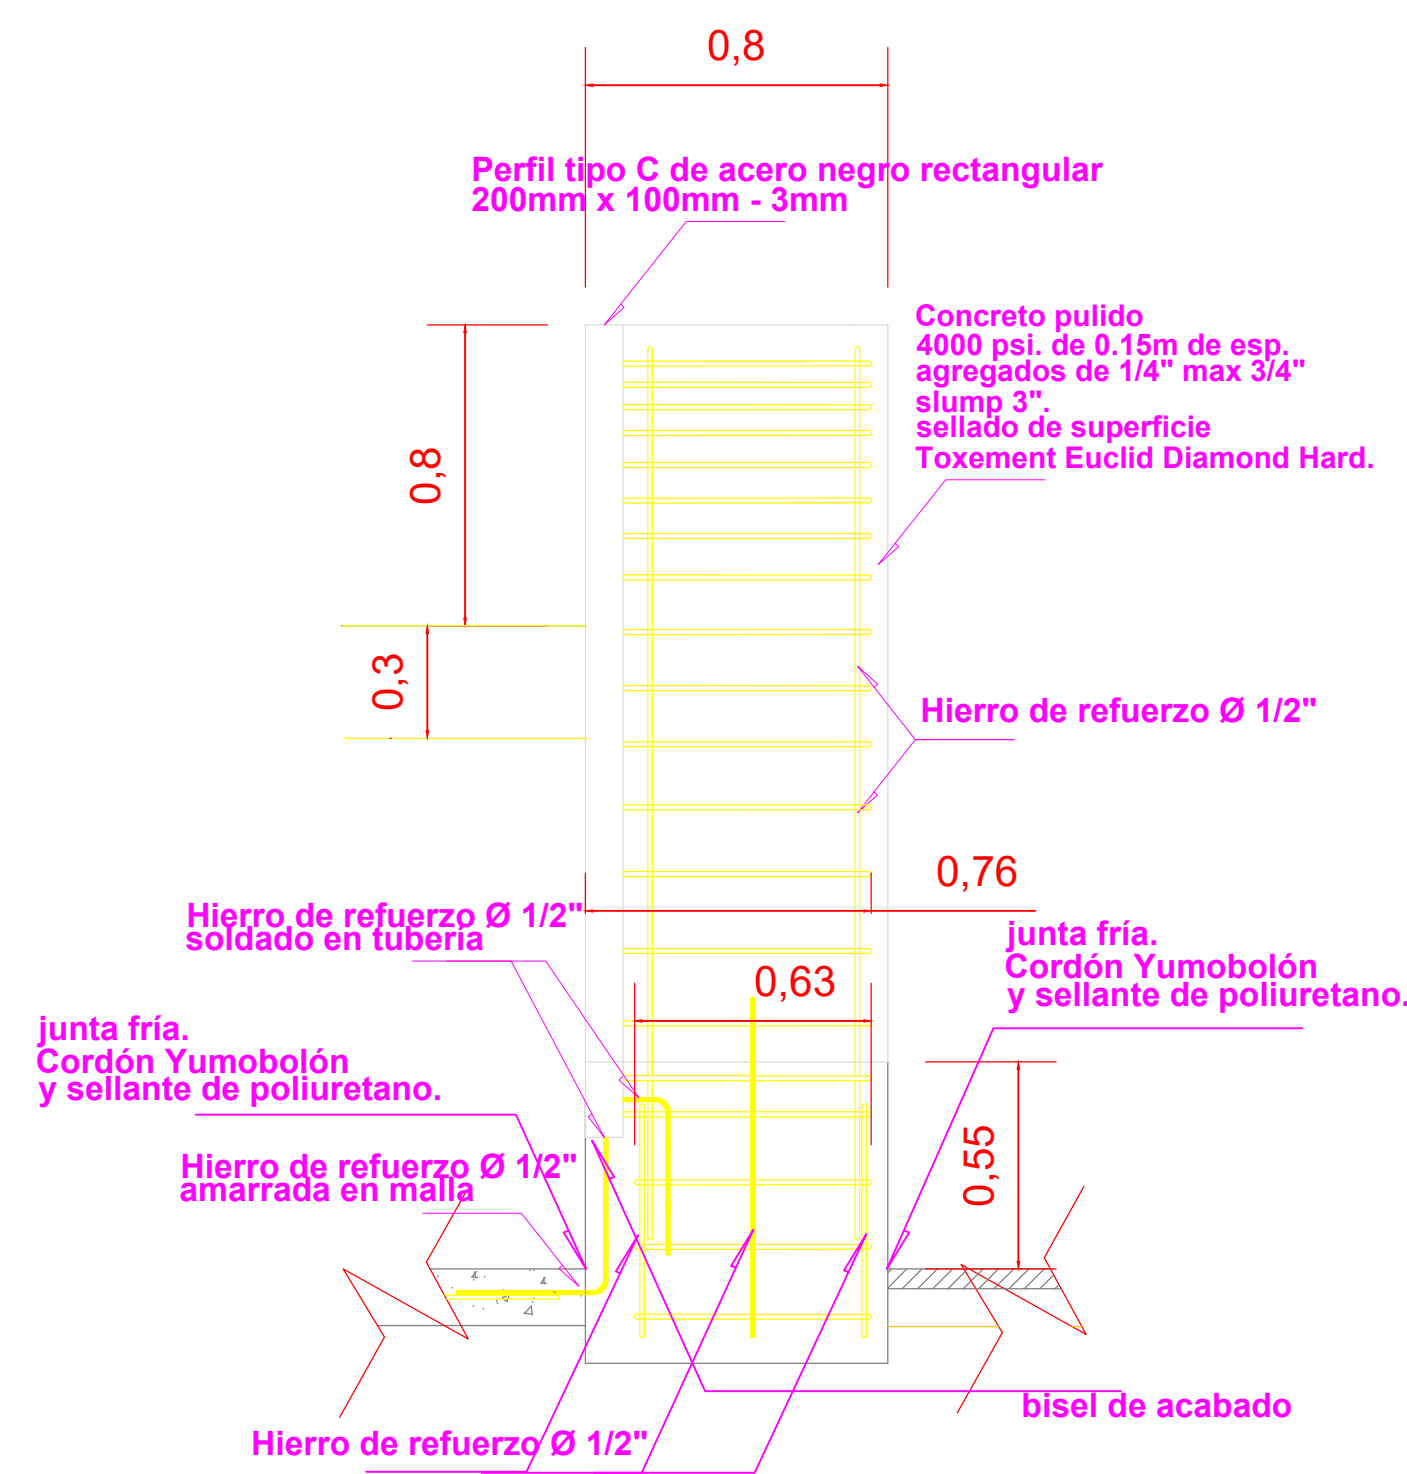


MI - 2
ESC 1:20

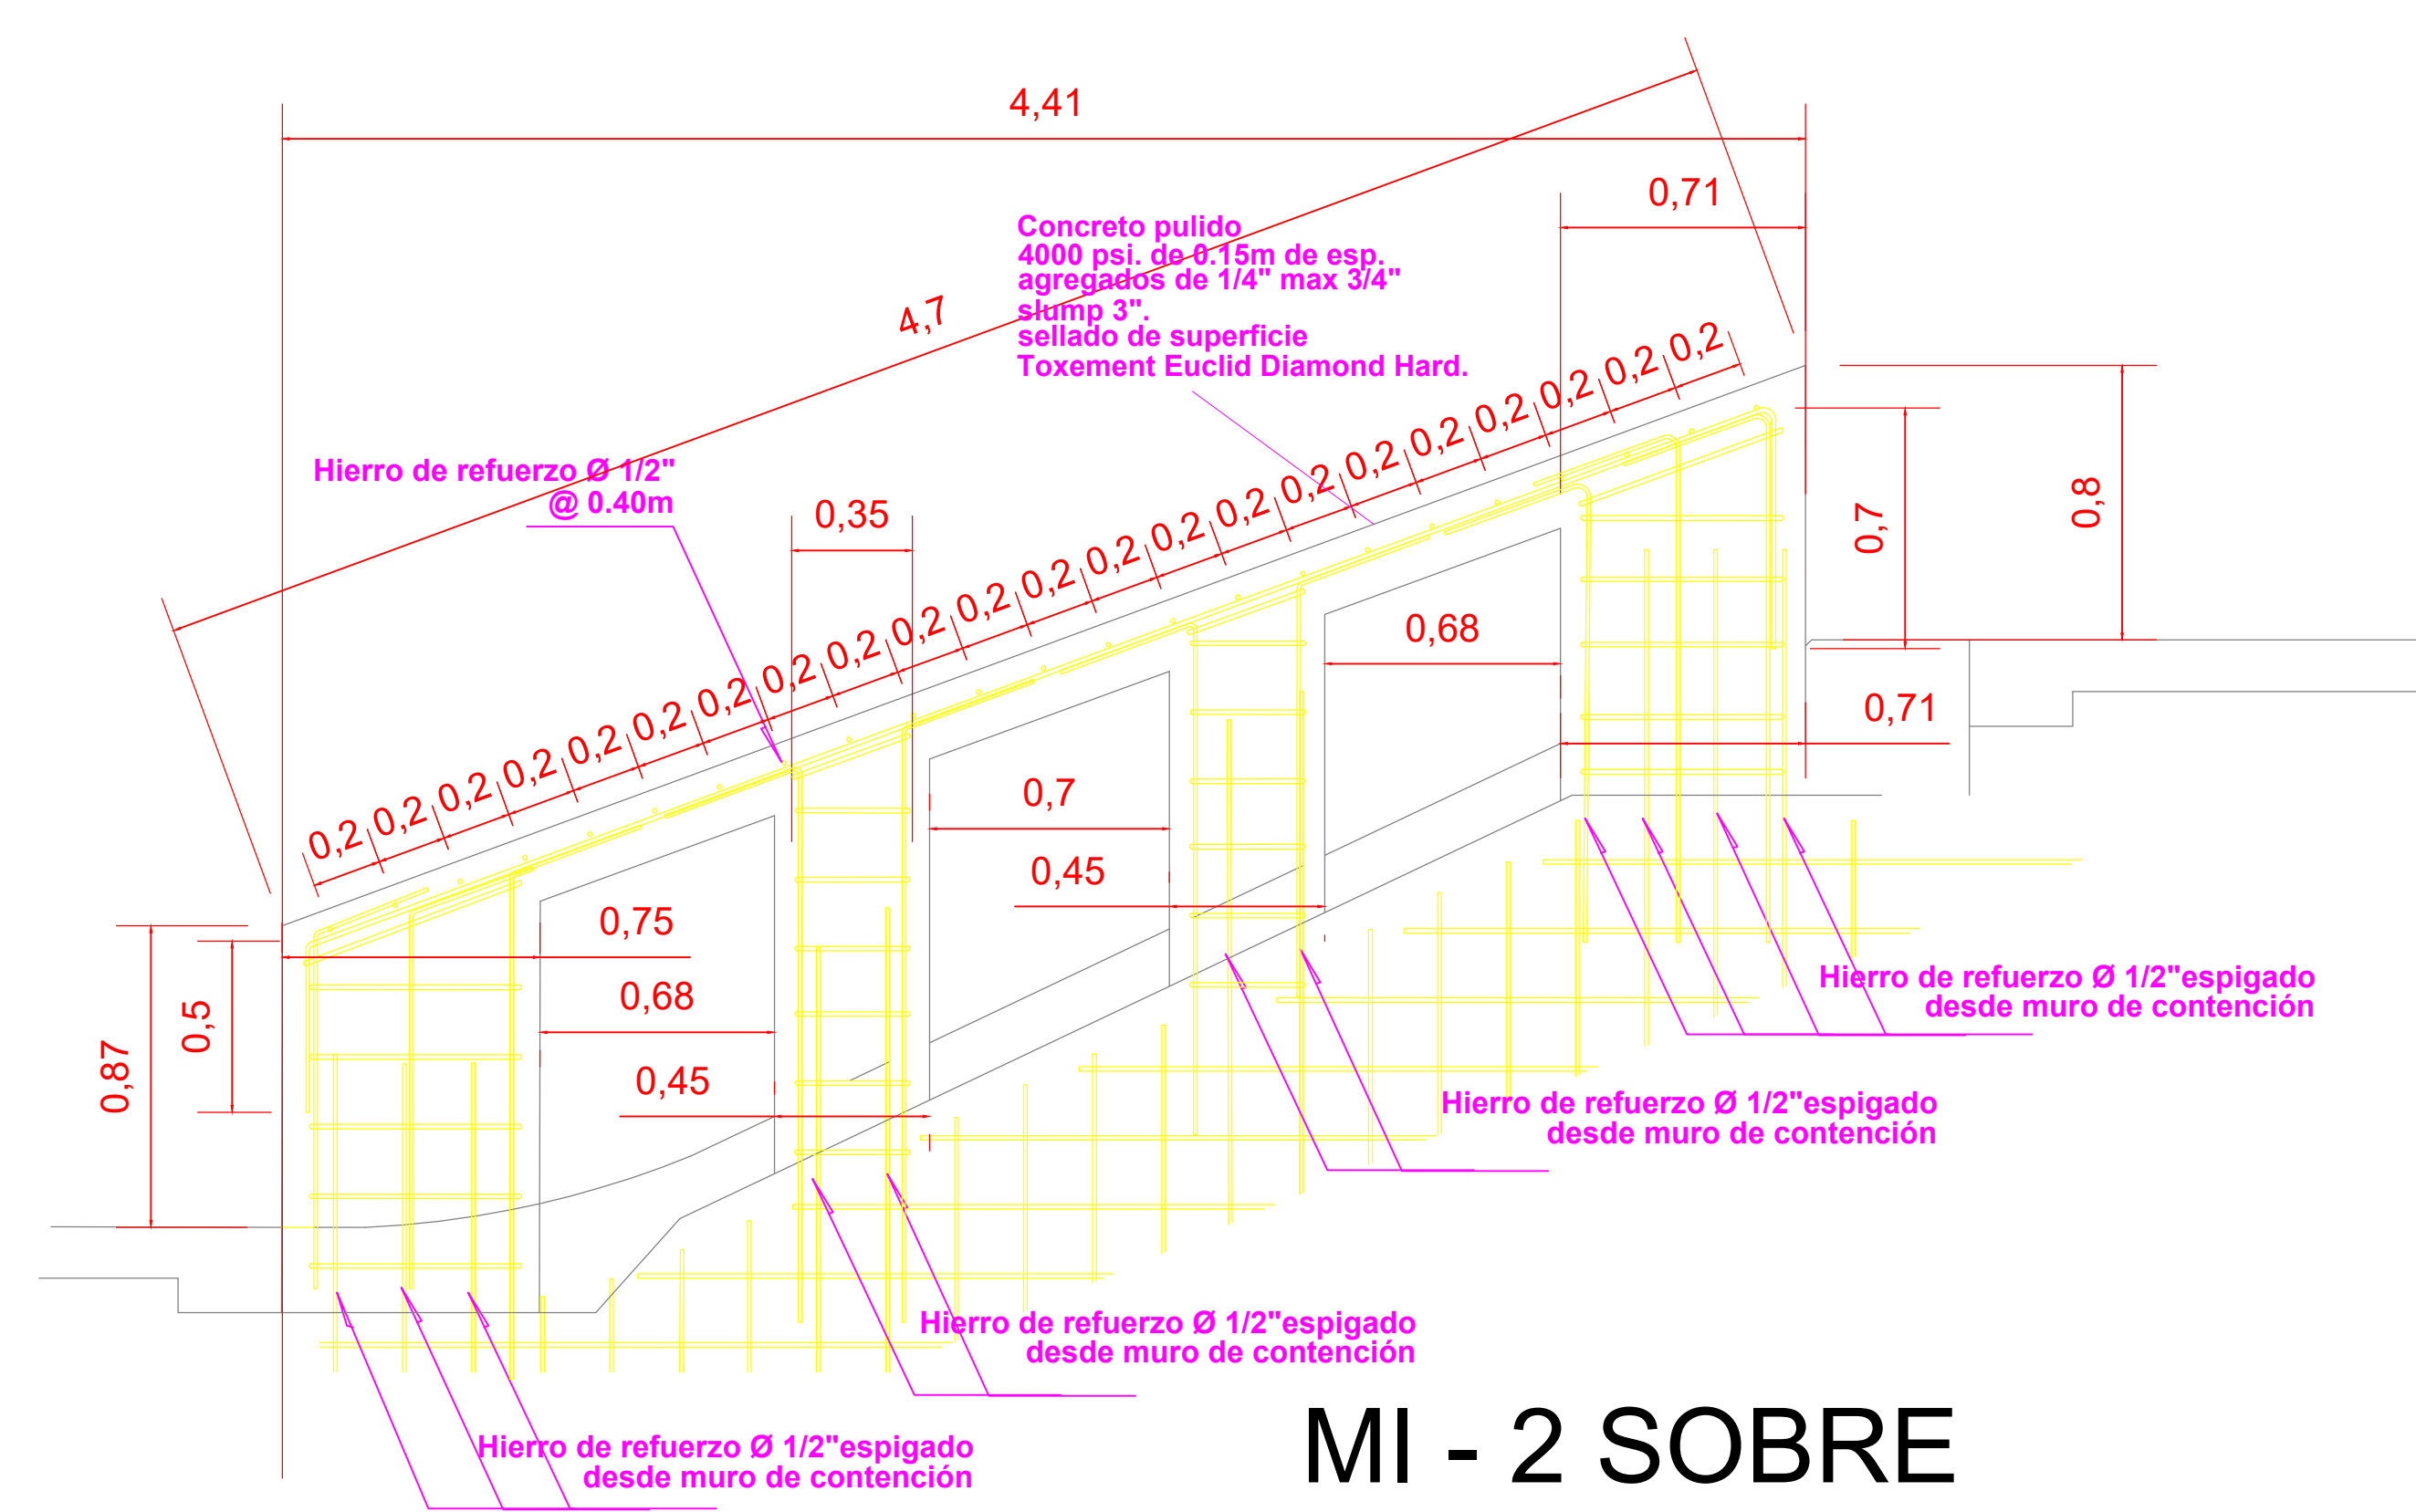

MI - 2 SOBRE
MURO F - 1 Y MURO F - 2
ESC 1:20

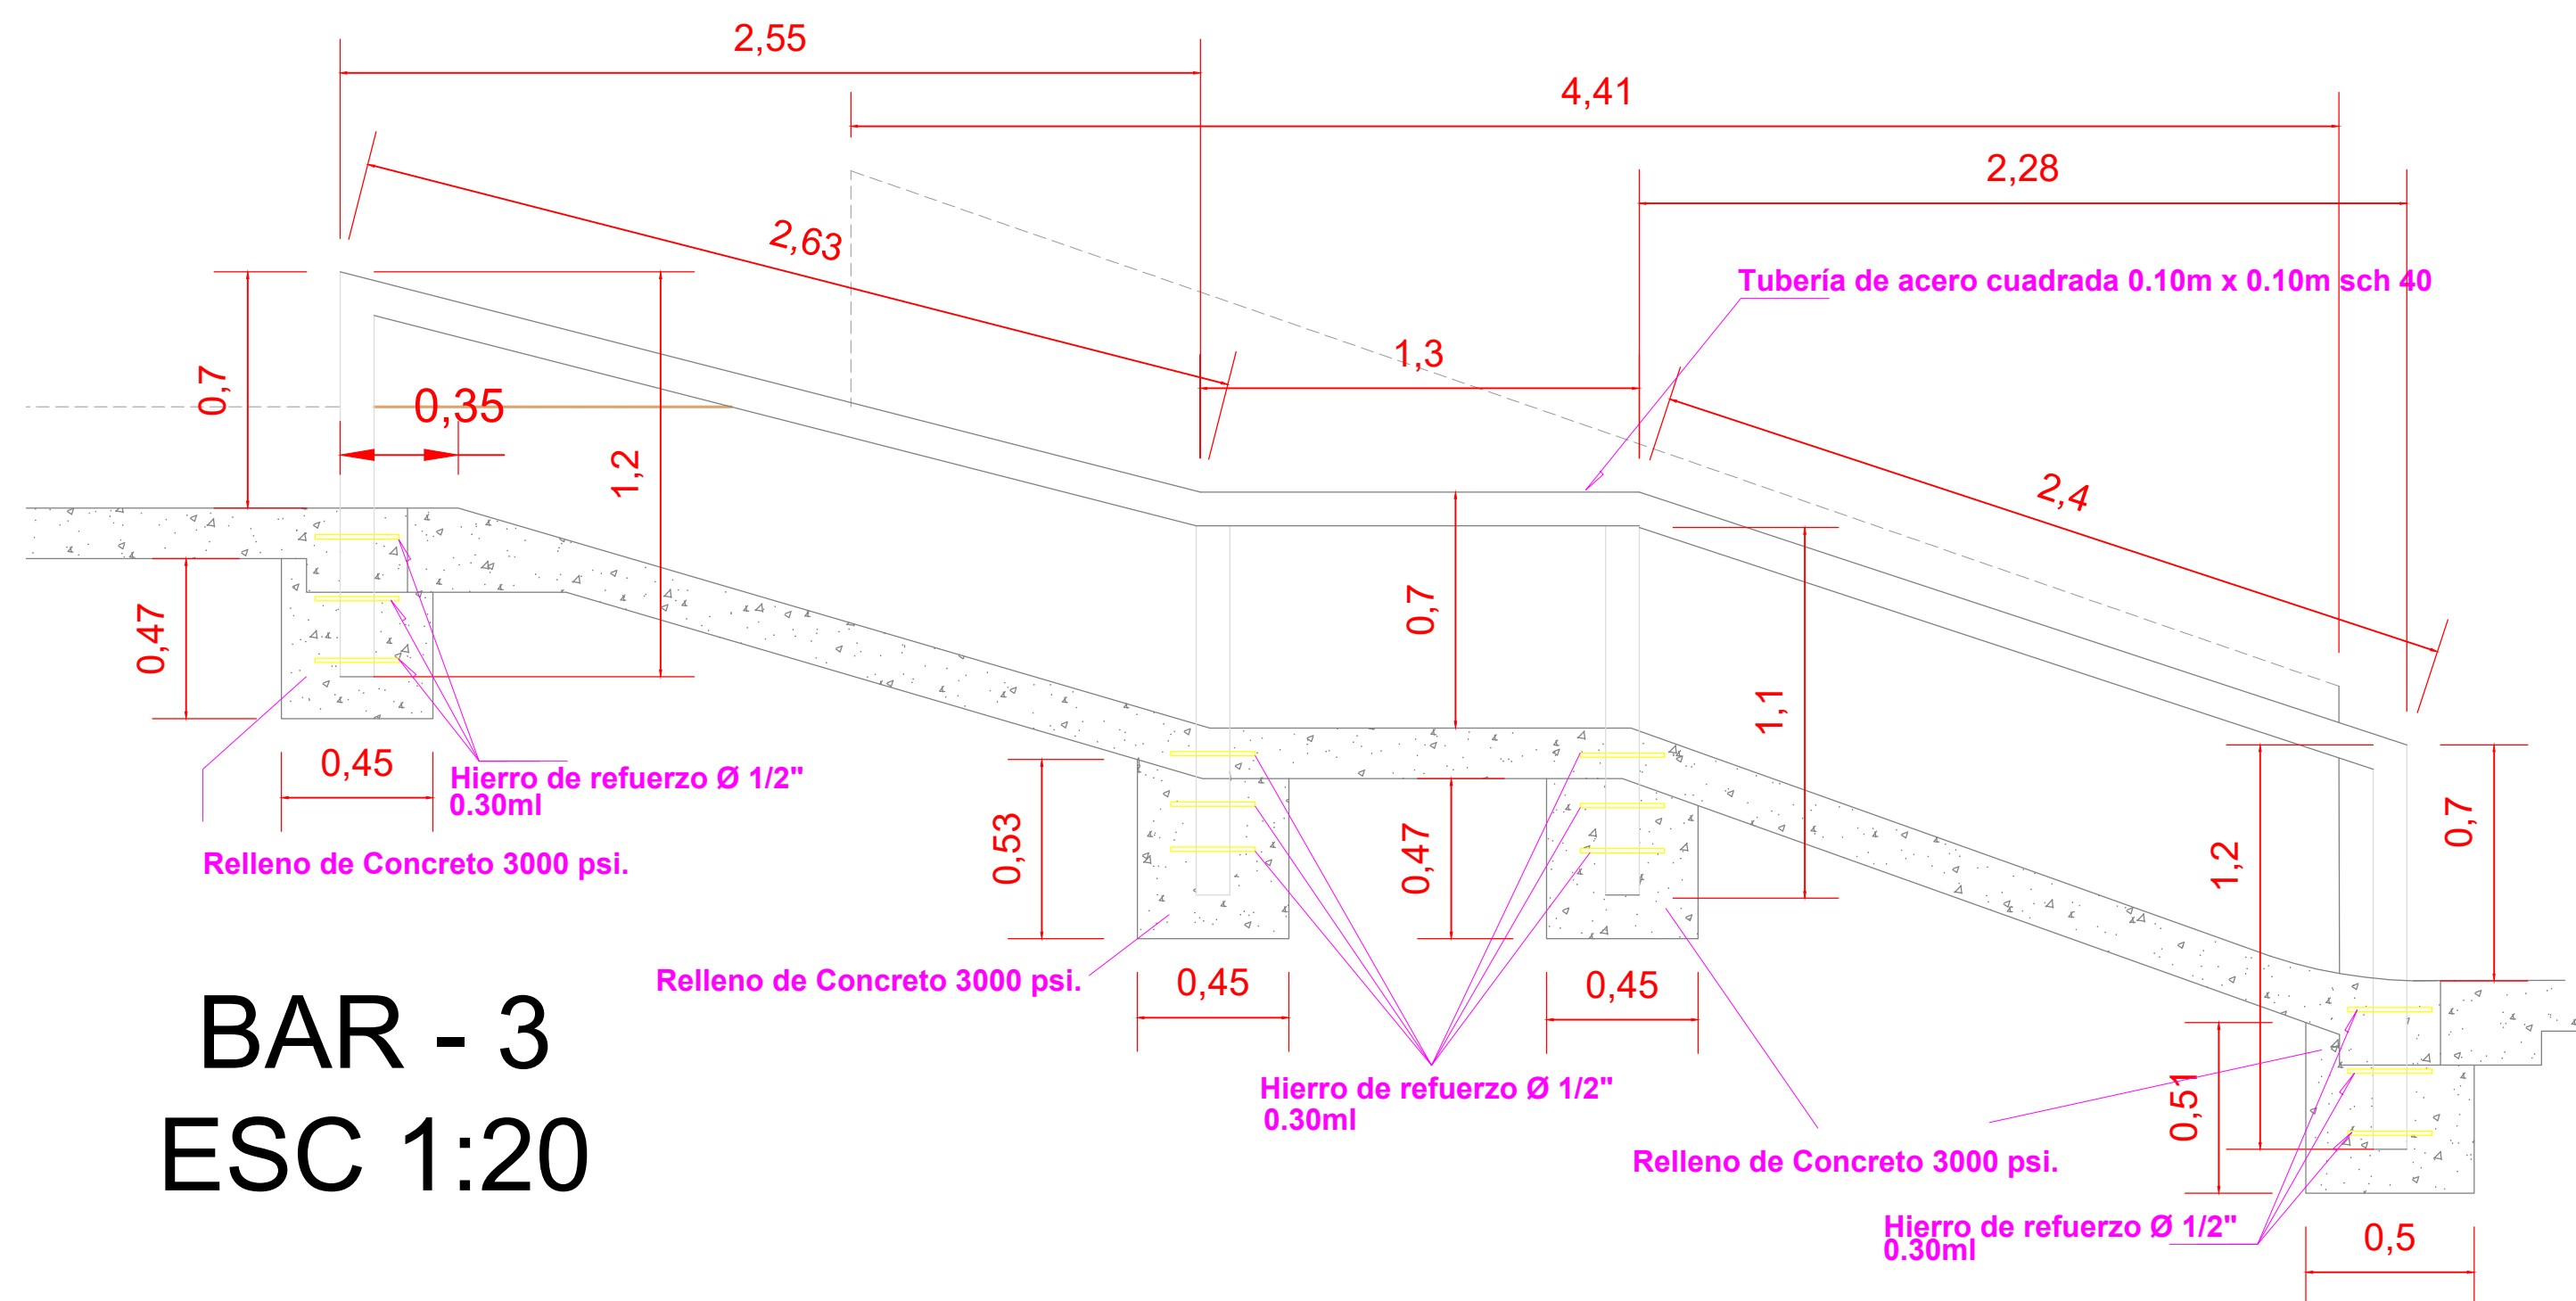


BAR - 3
ESC 1:20

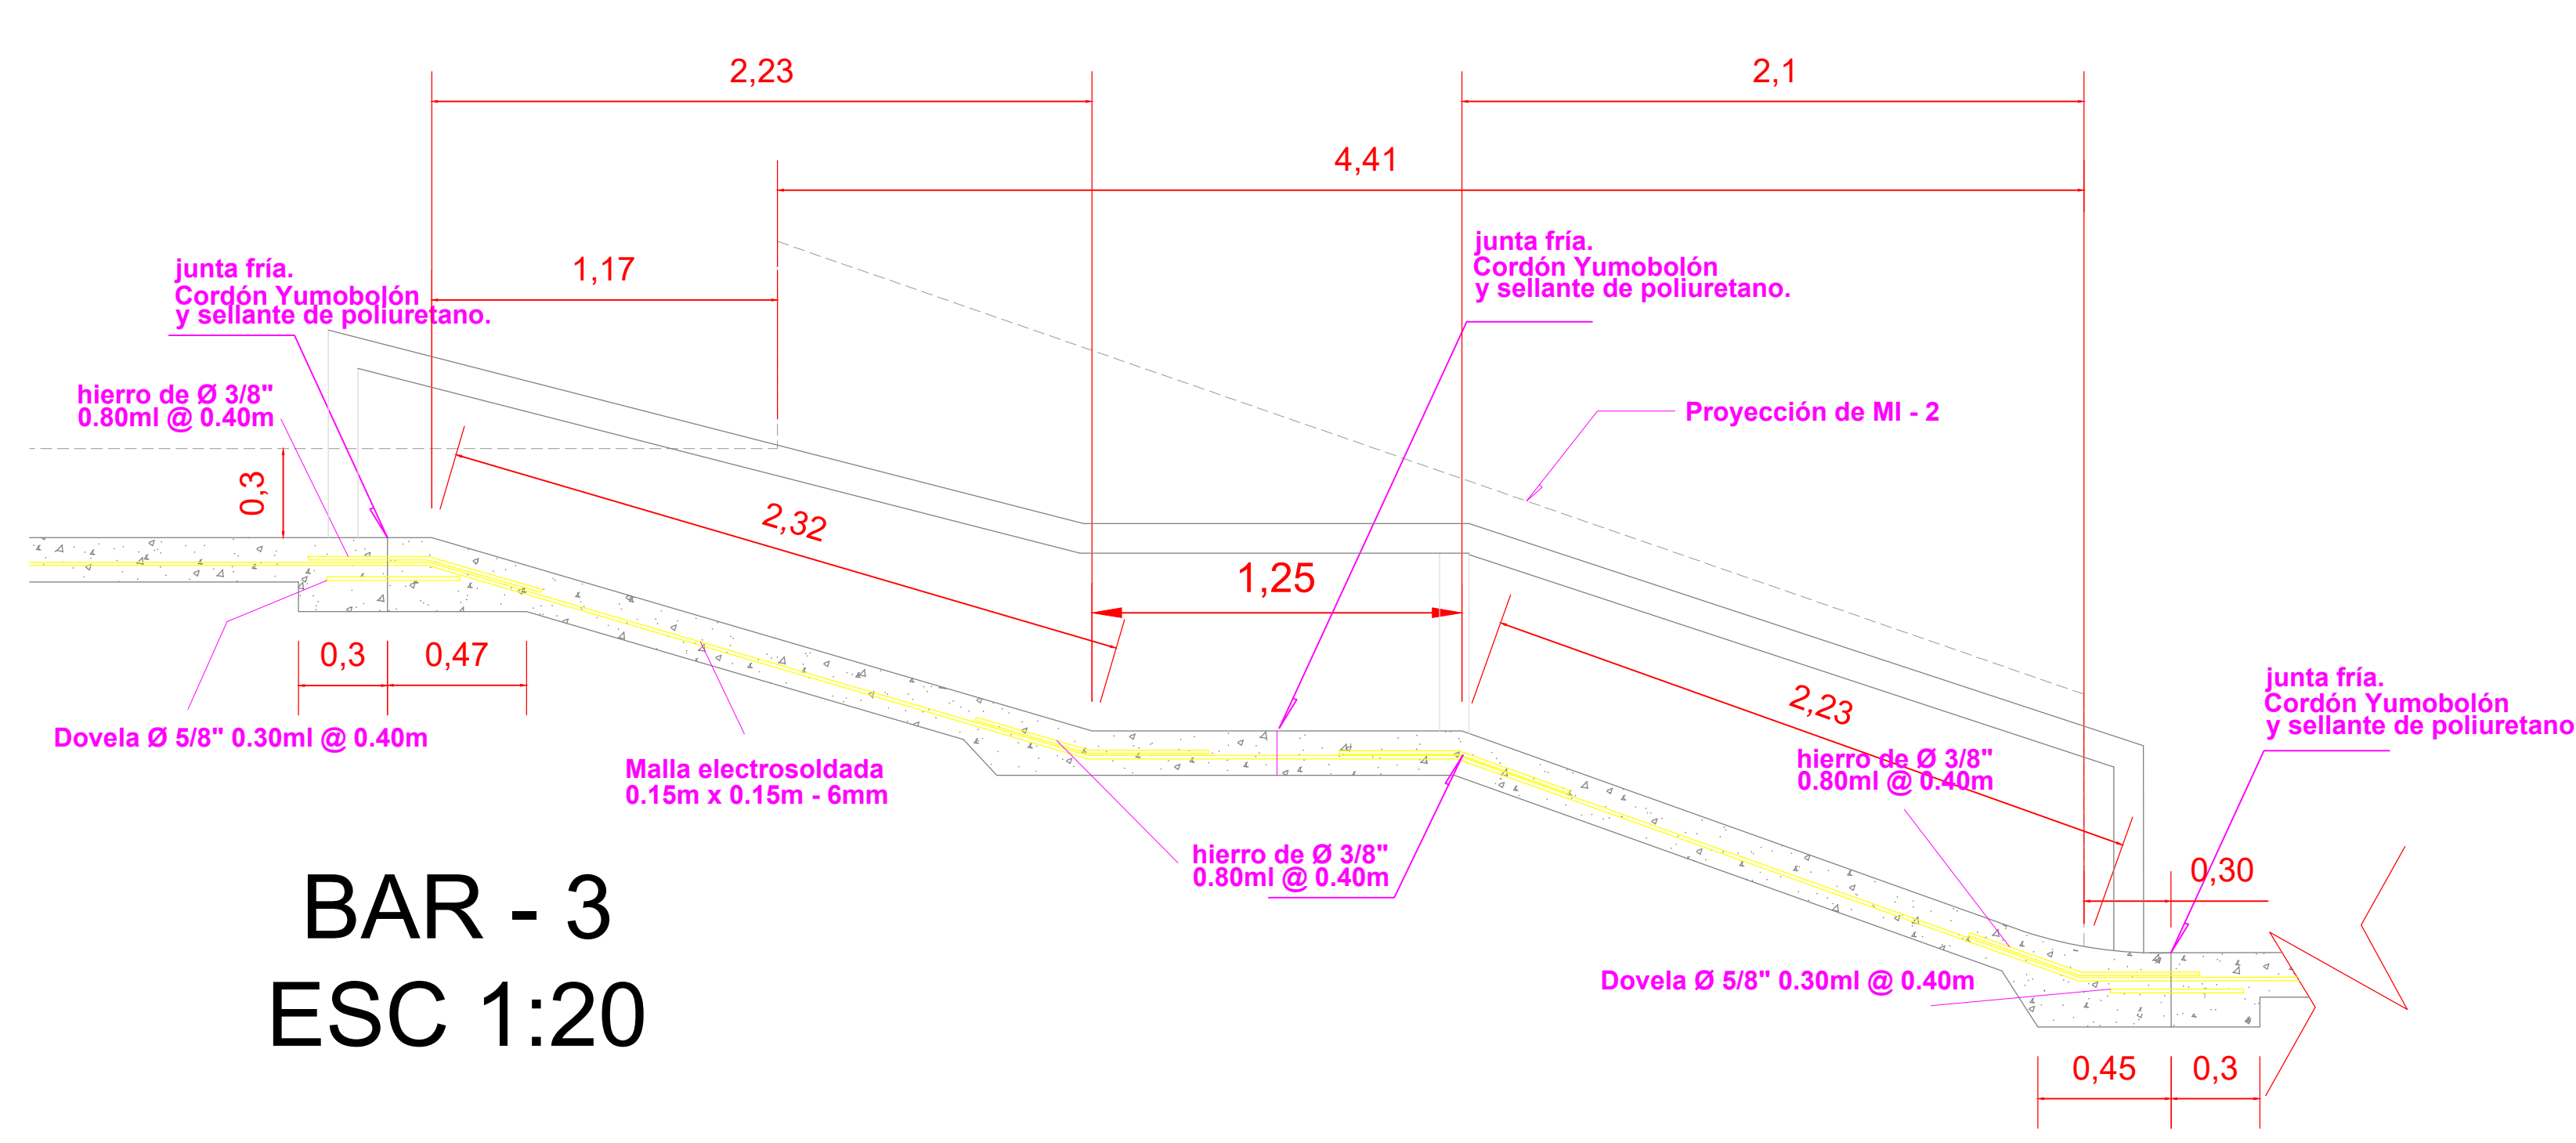

BAR - 3
ESC 1:20

BAR - 3 - A
ESC 1:20

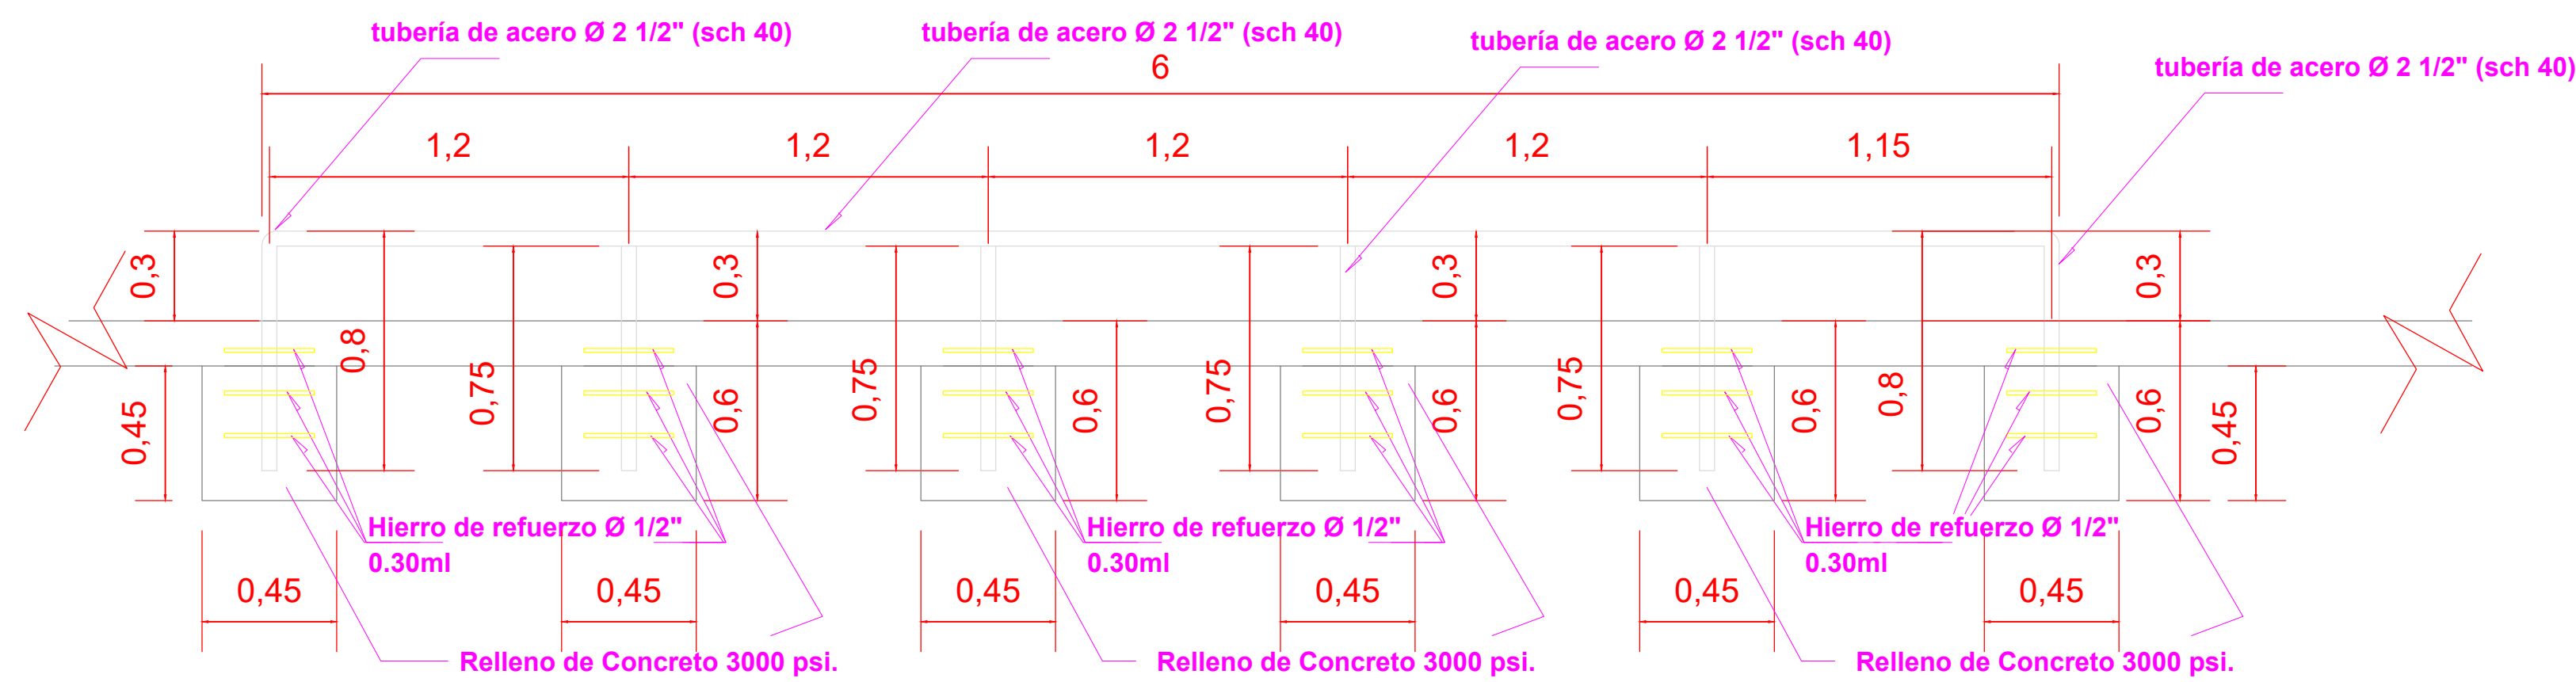

ADVERTENCIA El contratista debe verificar la ubicación, la profundidad y la alineación de todos los módulos y elementos a ejecutar. El contratista debe confirmar todas las dimensiones, condiciones del sitio y los cambios de nivel de todos los trabajos. Cualquier discrepancia debe informarse al diseñador y a interventoría a cargo en sitio. Todas las dimensiones en metros. Notas: No escalar



Proyecto:
SKATE PARK - MALECON DEL RIO
PARA LA CIUDAD DE BARRANQUILLA

Parque:
SKATE PARK

Dirección:
MALECÓN DEL RÍO

Contiene:
MODULOS Y
BARANDAS ZONA
PARTIDORES.
MI - 2, BAR 3
Y BAR 3 - A

Escala:
INDICADAS

Fecha:
ENERO 2025


Área del Parque:
2.450 M2

Observaciones

Fecha

CODIGO:

Fecha
ENE 2025

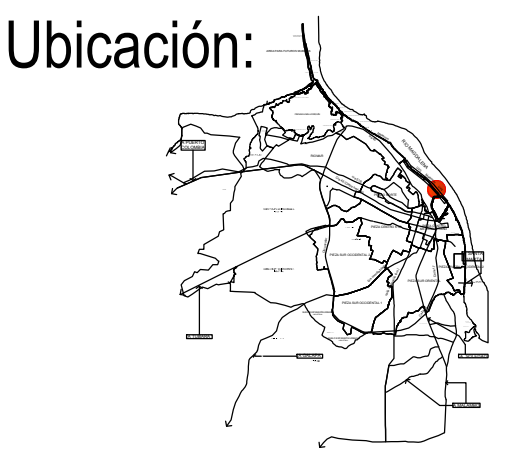

Ubicación:

Archivo:

Plano N°:
MB - 2