

6.12 LA SUPERFICIE DEL CONCRETO SE DEBE NIVELAR SEGÚN LOS PLANOS PARA GARANTIZAR QUE NO SE ACUMULE AGUA EN LA SUPERFICIE DEL HORMIGÓN O CONTRA NINGÚN ELEMENTO.

7.01 EL REFUERZO DEBE SER DE GRADO 500 MPa DE ACUERDO CON LAS NORMAS COLOMBIANAS COMO NTC - 6574 -2023 “ACERO FIGURADO PARA REFUERZO DE CONCRETO”.

7.02 COBERTURA DE CONCRETO COMO MÍNIMO 50 MM, TODO EL REFUERZO SE DEBE MANTENER RÍGIDO EN SU POSICIÓN DENTRO DE LAS TOLERANCIAS ESPECIFICADAS ANTES Y DURANTE LA COLOCACIÓN DEL CONCRETO.

7.03 LOS REFUERZOS PARA LAS MALLAS DE Ø 3 /8" DEBE UBICARSE DEBAJO DE LAS MALLAS DE 6MM.

8.01 TUBERÍA DE ACERO SCHEDULE 40 O CALIBRES DE 4MM.

8.01.01 LATUBERÍA CURVA PARA PERFIL DE FILO O COPING EN ZONA BOWL DEBERÁN FABRICARSE FUERA DEL LUGAR Y LUEGO PRESENTADA EN SITIO PARA CORRECCIÓN E INSTALACIÓN.

8.02 TODOS LOS ELEMENTOS DEBEN SER INGLETADOS (PULIDOS, LIMPIOS), SOLDADURAS CONTINUAS, TAPADAS EN LOS EXTREMOS, SOLDADURAS RECTIFICADAS, REO-SOLDADAS Y GALVANIZADAS EN CALIENTE O FRÍO EN TODA LA PIEZA.

9.01 TODOS LOS MATERIALES, MANO DE OBRA, FABRICACIÓN Y MONTAJE DEBEN CUMPLIR CON LOS REQUISITOS DE LAS NORMAS COLOMBIANAS PERTINENTES, ASÍ COMO CON LA ESPECIFICACIÓN DEL PROYECTO.

9.02 TODA LA PROPUESTA ESTRUCTURAL DEBE SER POR LO MENOS REVISADA POR UN INGENIERO CALCULISTA PARA CORROBORAR LOS CÁLCULOS DE CAPACIDAD DE CORREAS Y LOS CÁLCULOS DE CAPACIDAD DE PUENTES, PRODUCIDOS Y DETALLADOS PARA ESTE PROYECTO.

DRENAJE:

10.01 PROPORCIONAR OBRAS DE DRENAJE DE AGUAS PLUVIALES SEGÚN LOS REQUISITOS DE DISEÑO SEGÚN SE DOCUMENTA EN LOS PLANOS.

10.02 A MENOS QUE SE INDIQUE LO CONTRARIO, PROPORCIONAR Y COLOCAR TODAS LAS TUBERÍAS CON PENDIENTES UNIFORMES CON UNA PENDIENTE MÍNIMA DE 1:100. TODAS LAS TUBERÍAS DEBEN SER DE CALIDAD DE ALCANTARILLADO.


LA TUBERÍAS DE PVC PARA AGUAS PLUVIALES. DEBEN COLOCARSE SOBRE UN LECHO DE PIEDRA TRITURADA CON UNA COBERTURA DE 150 mm.

10.03 EL SITIO SERÁ NIVELADO Y DRENADO PARA ASEGURAR QUE EL AGUA NO PUEDA ESTANCARSE EN ZONAS PAVIMENTADAS O CERCA DE ELLAS. EL SUELO INMEDIATAMENTE ADYACENTE A CUALQUIER PAVIMENTO O ESTRUCTURA DEBERÁ SER NIVELADO A UN MÍNIMO DE 1:100. ASEGURARSE DE QUE EL SITIO INCLINADO HACIA LOS DRENAJES CUANDO CORRESPONDA.

PENDIENTE MÍNIMA ABSOLUTA DE 0,5 % PUEDE SER ACEPTABLE CUANDO NO SEAN PRÁCTICAS PENDIENTES MÁS PRONUNCIADAS.

10.04. LA PENDIENTE MÁXIMA SERÁ TAL QUE LA VELOCIDAD EN LA TUBERÍA NO EXCEDA LOS 8,0 M/S.

10.05. CUANDO LAS PENDIENTES DE LAS TUBERÍAS SUPEREN EL 12 %, SE DEBERÁN INSTALAR BLOQUES DE ANCLAJE DE CONCRETO.

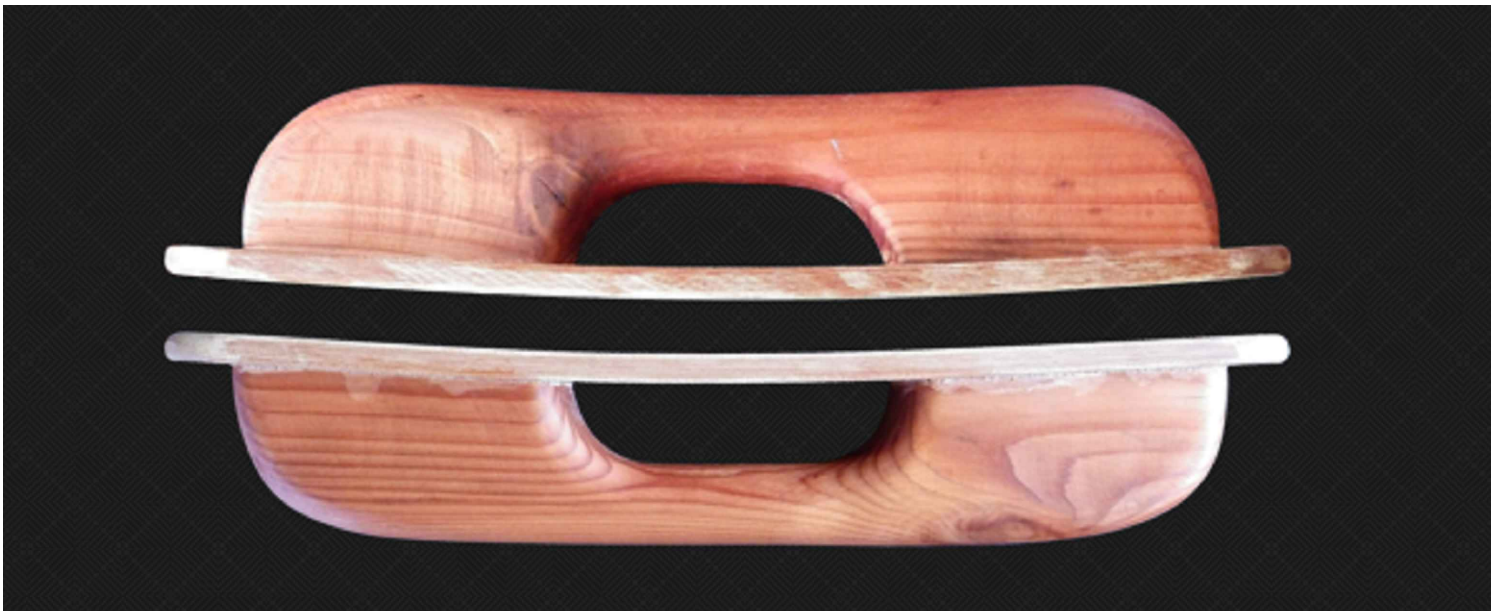

LLANAS DE MADERA CON RADIOS ESPECÍFICOS



FRAGUADO DE CURVAS Y GUIA DE ARRASTRE



PREPARACION DEL TERRENO



PULIDO FINAL CON LLANA METÁLICA



PULIDO FINAL CON LLANA METÁLICA



PREPARACION DEL TERRENO



PREPARACION DEL TERRENO



FRAGUADO DE CURVAS



FRAGUADO DE CURVAS Y GUIA DE ARRASTRE



Proyecto:
SKATE PARK - MALECON DEL RIO
PARA LA CIUDAD DE BARRANQUILLA

Parque:
SKATE PARK

Dirección:
MALECÓN DEL RÍO

Contiene:

NOTAS GENERALES

Escala:
N/A

Fecha:
ENERO 2025

Área del Parque:
2.450 M2

Observaciones

	Fecha

CODIGO:

	Fecha
	ENE. 2025

Ubicación:

Archivo:

Plano N°:

2/61
NG - 2